A
1 : 100

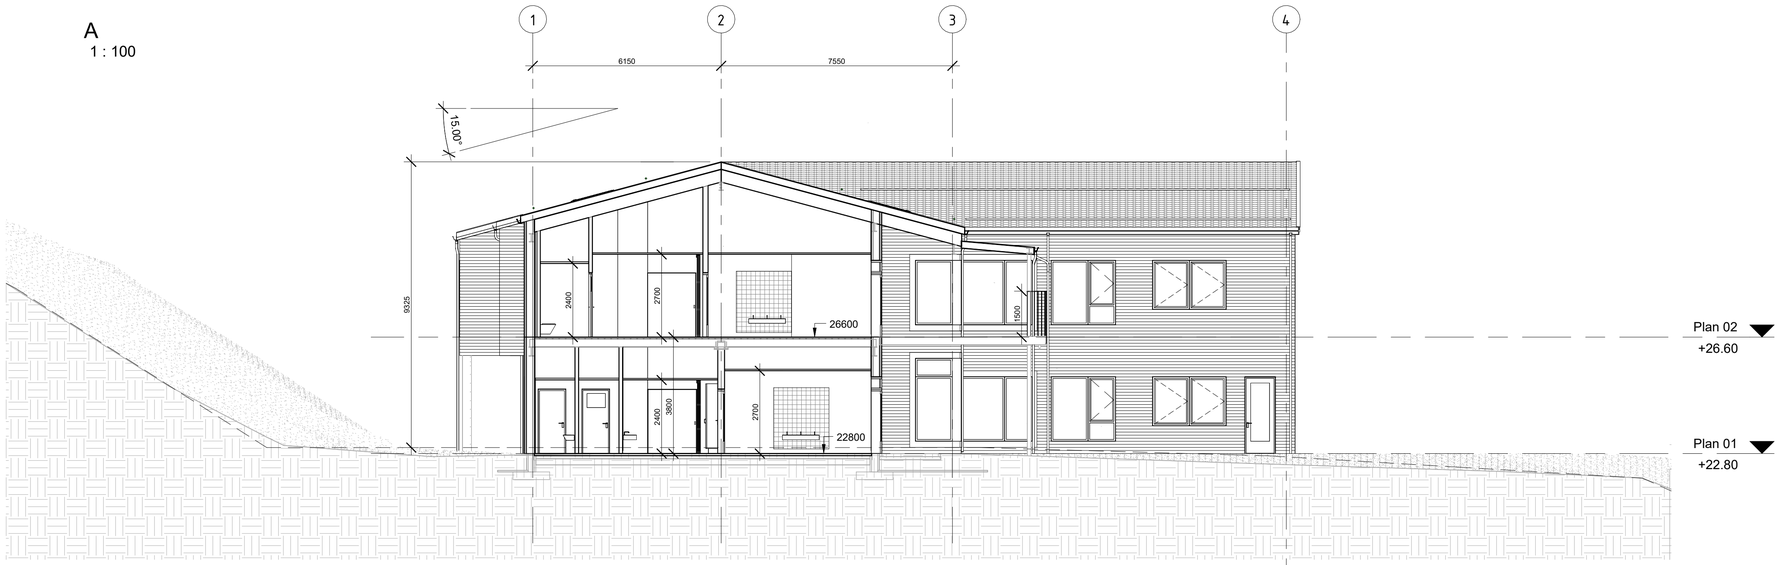

B
1 : 100

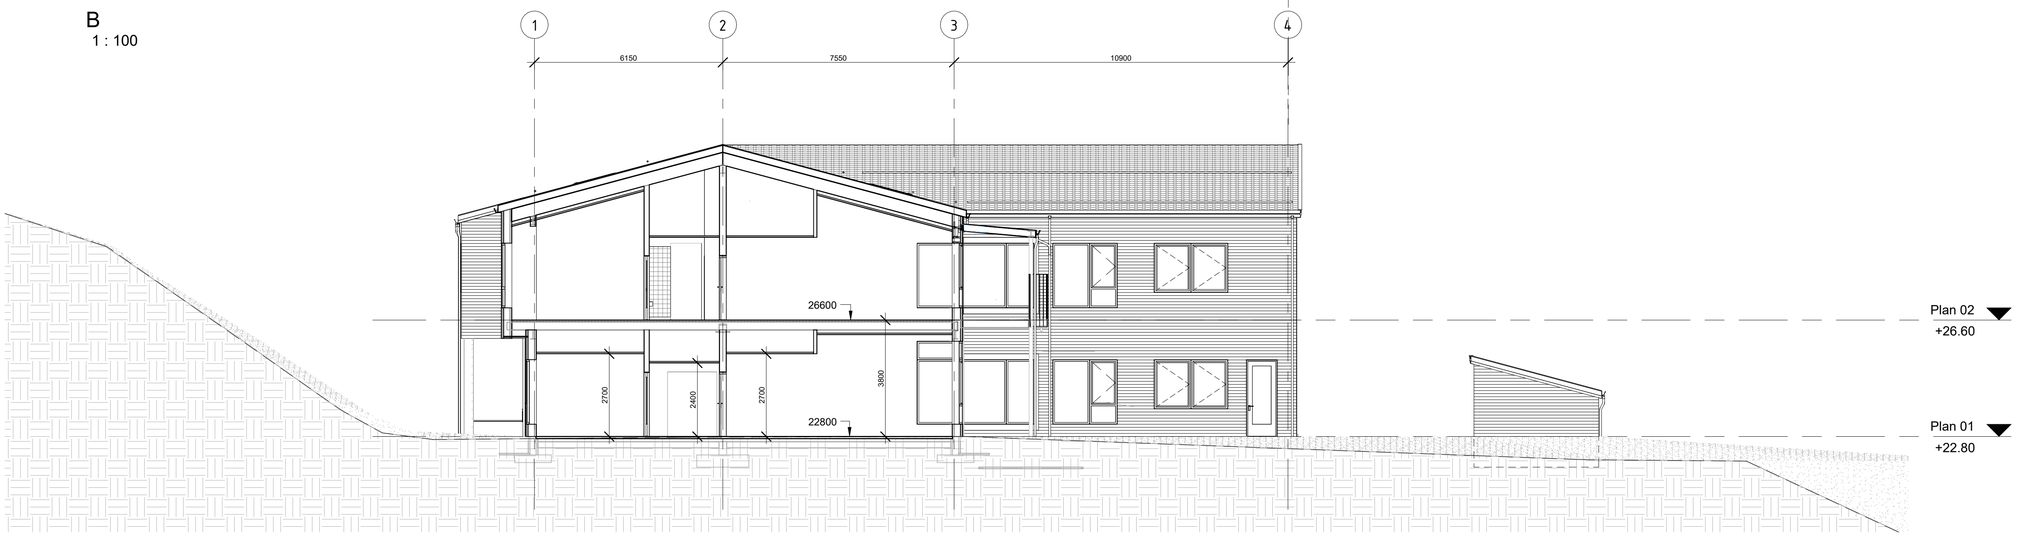

C
1 : 100

Eksisterende terreng

Rev.	Dato	Tekst	Tegn.	Kontr.

Målestokk A1:	Tegningsnr.:	Rev.:
1:100	A.40.00.001	

Oppdragsgiver: Heim kommune

Prosjekt: SolHeim barnehage

Tegningsstatus: Konkurransegrunnlag

SELBERG ARKITEKTER

Tegningsnavn: Snitt A, B og C

Dato:	Tegnet av:	Kontrollert av:	Prosjektnr.:
22.05.2026	kmr	jw	25019

Målestokk A1:	Tegningsnr.:	Rev.:
1:100	A.40.00.001	