D
1 : 100

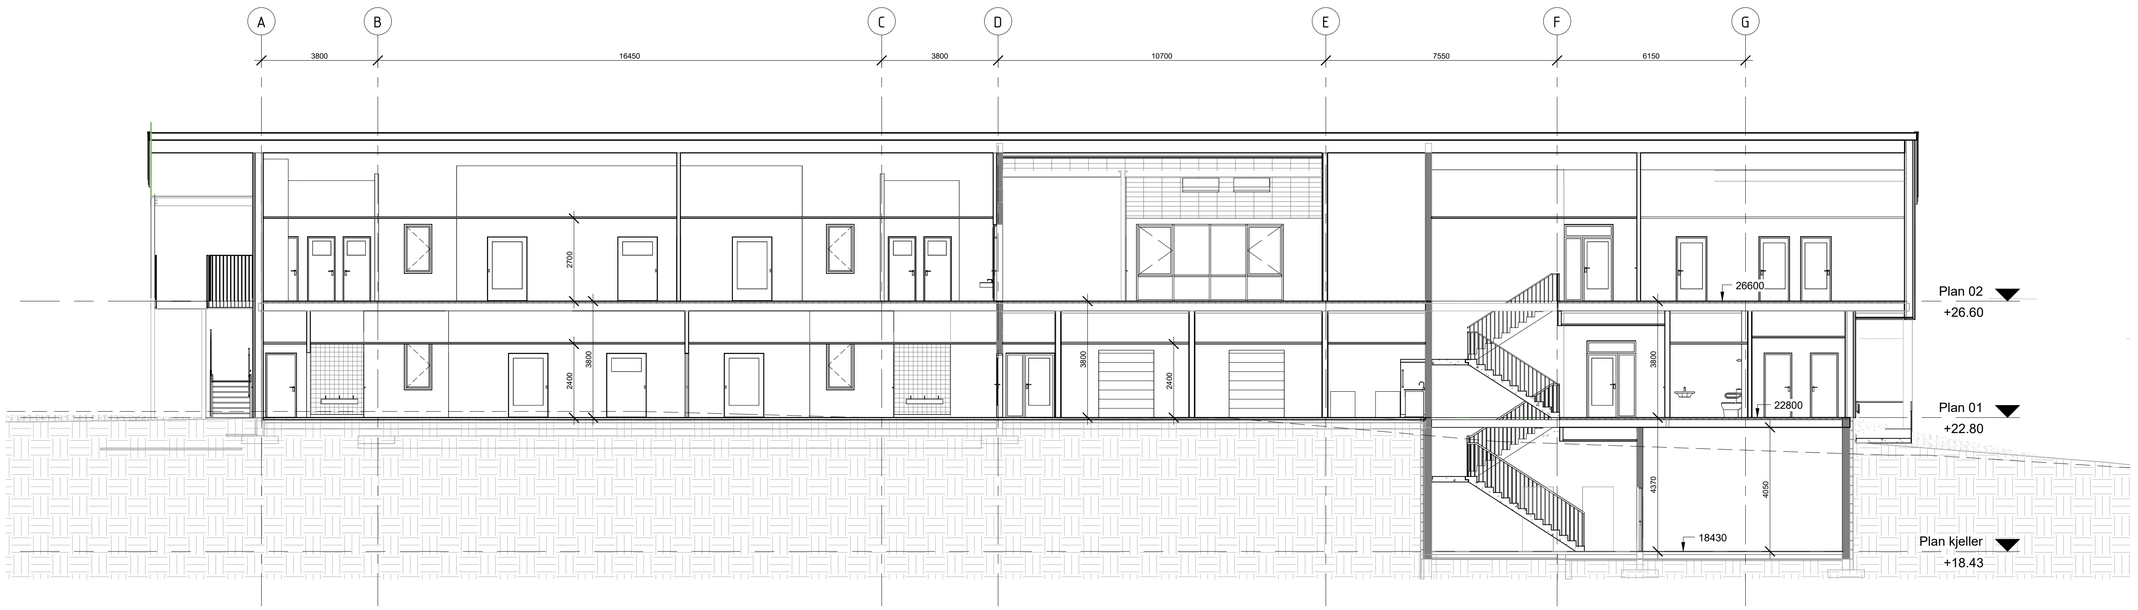

E
1 : 100

Eksisterende terreng

Rev.	Dato	Tekst	Tegn.	Kontr

Målestokk A1: 1:100 | Tegningsnr.: A.40.00.002 | Rev.:

Oppdragsgiver: Heim kommune

Prosjekt: SolHeim barnehage

Tegningsstatus: Konkurransegrunnlag

SELBERG ARKITEKTER

Tegningsnavn: Snitt D og E

Dato:	Tegnet av:	Kontrollert av:	Prosjektnr.:
22.05.2026	kmr	jw	25019

Målestokk A1: 1:100 | Tegningsnr.: A.40.00.002 | Rev.: