Fasade sør

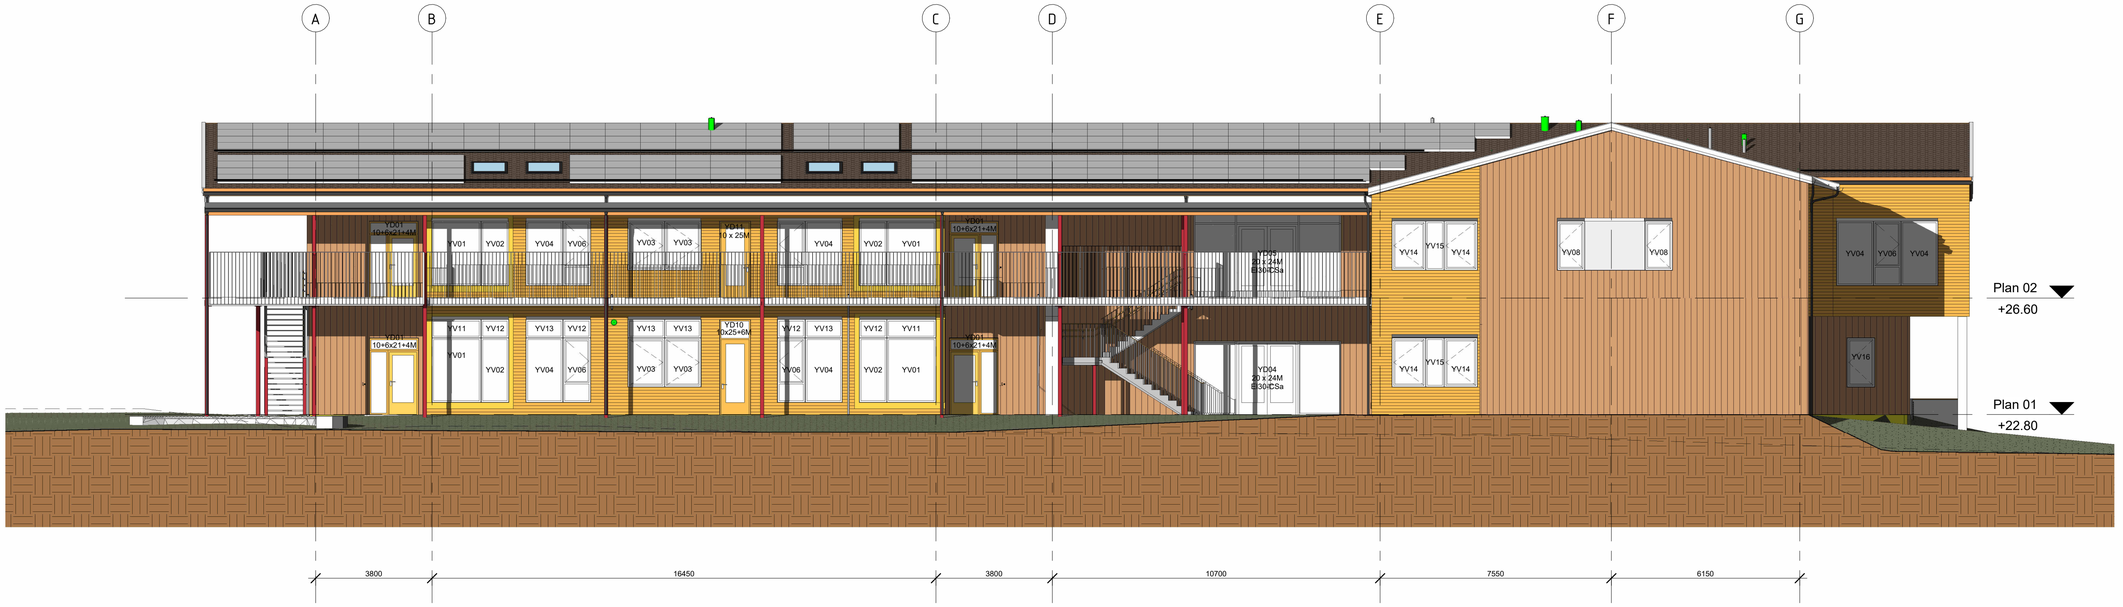

Fasade øst

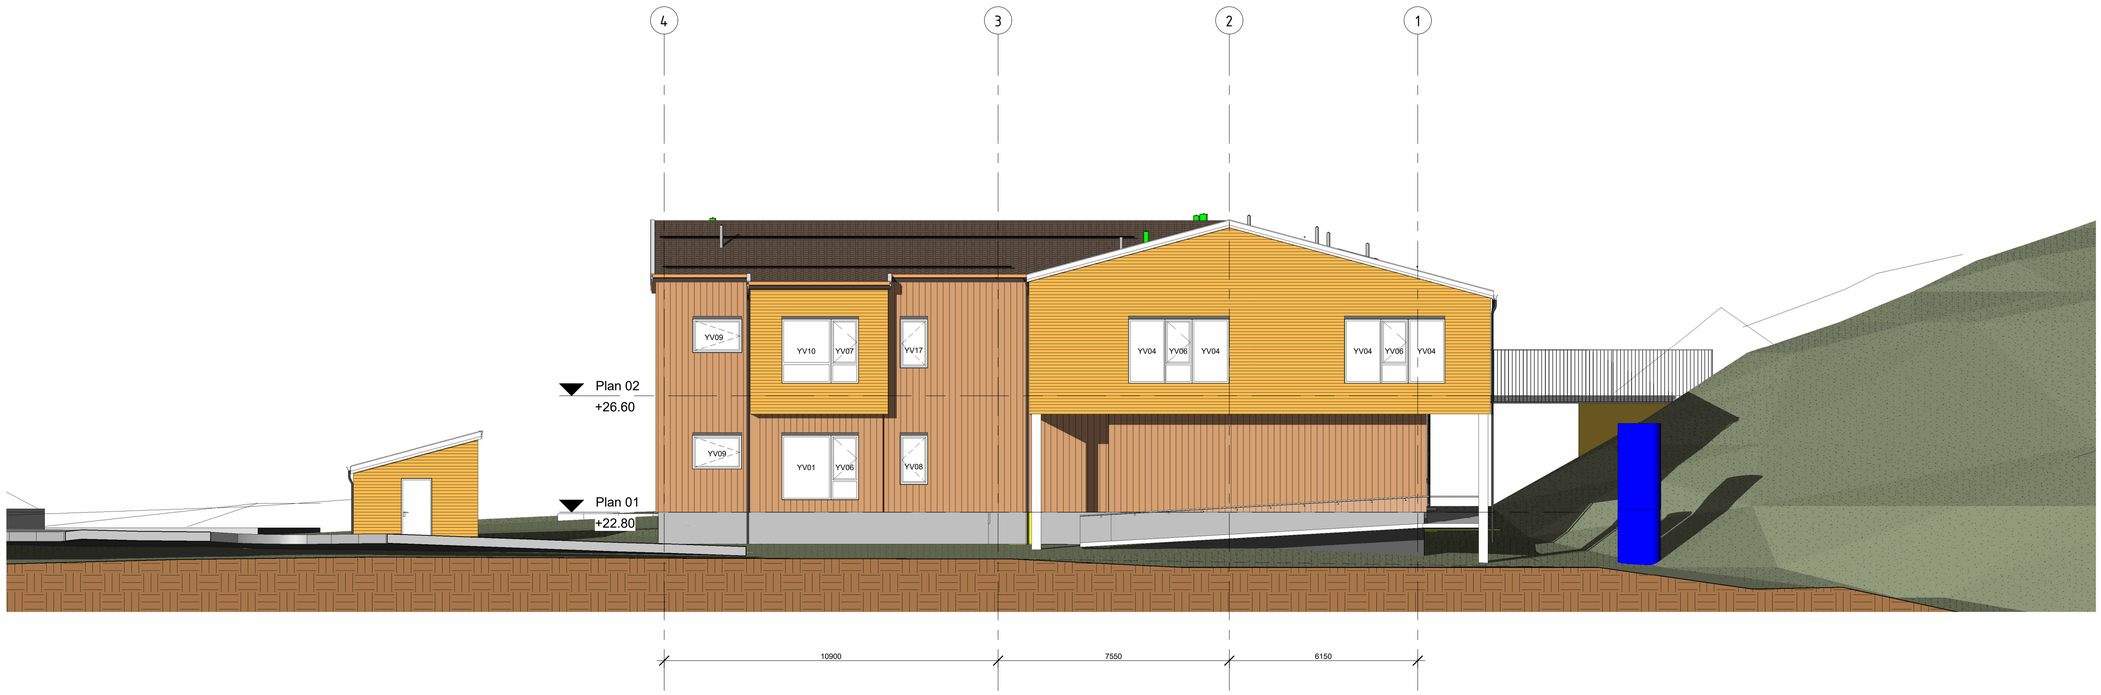

Rev	Dato	Tekst	Tegn.	Kontr

Målestokk A1: 1:100 | Tegningsnr.: A.42.00.001 | Rev.:

— — — — Eksisterende terreng

Målestokk A1: 1:100 | Tegningsnr.: A.42.00.001 | Rev.:

Oppdragsgiver: Heim kommune

Prosjekt: SolHeim barnehage

Tegningsstatus: Konkurransegrunnlag

SELBERG ARKITEKTER

Tegningsnavn: Fasader sør og øst

Dato:	Tegnet av:	Kontrollert av:	Prosjektnr.:
22.05.2026	kmr		25019

Målestokk A1: 1:100 | Tegningsnr.: A.42.00.001 | Rev.: