Fasade vest

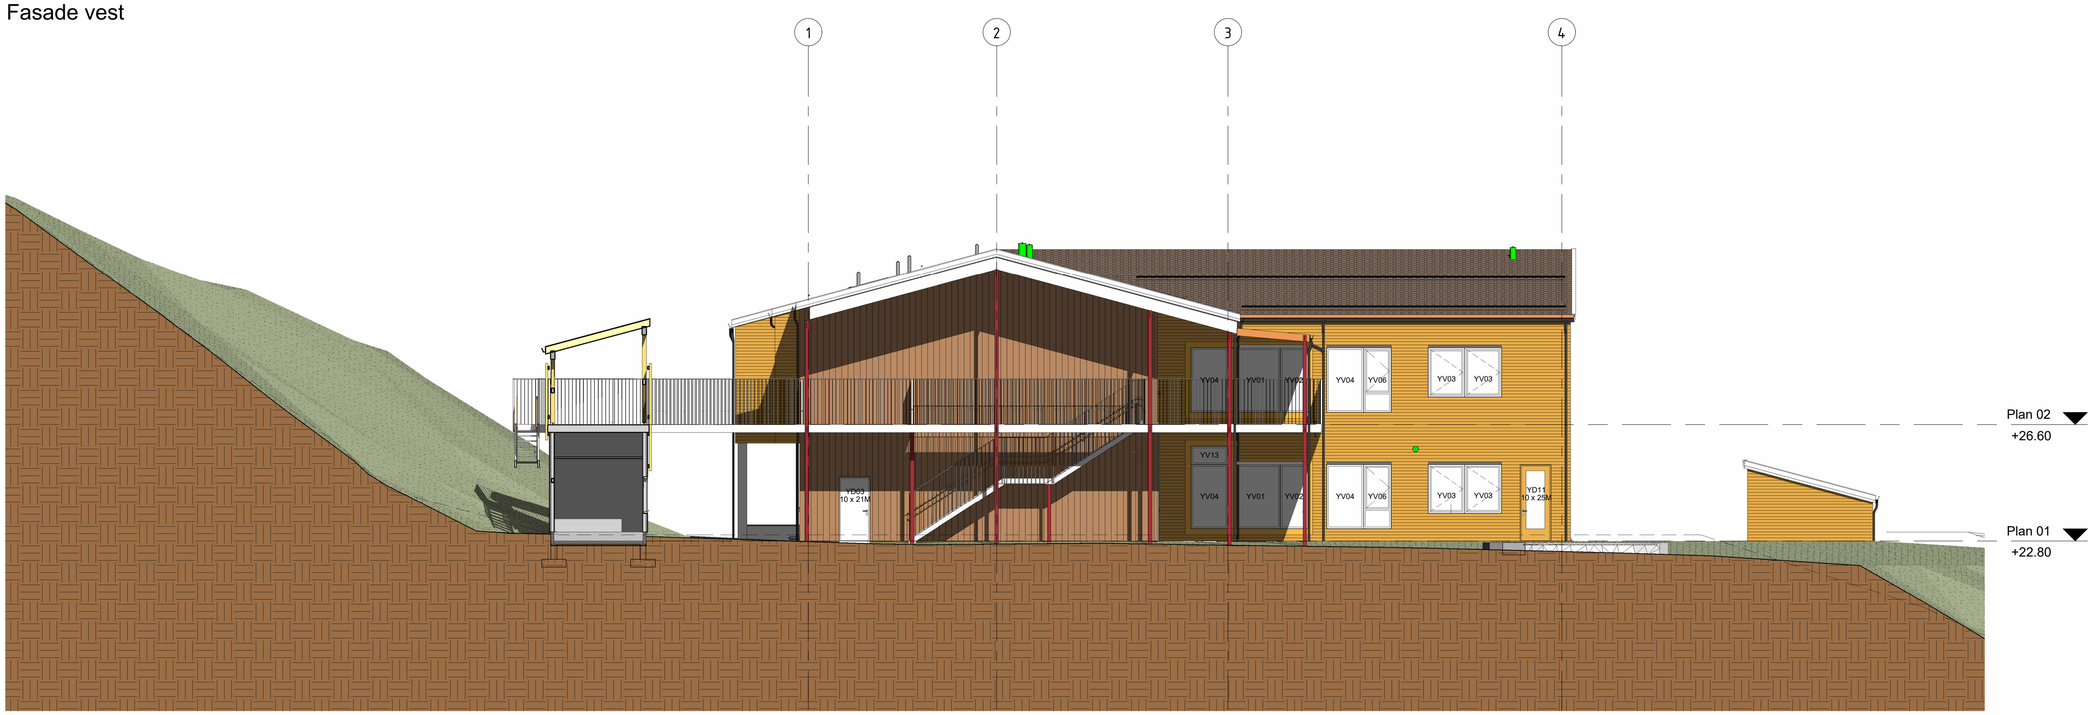

Fasade nord

Rev.	Dato	Tekst	Tegn.	Kontr.

Eksisterende terreng

Målestokk A1:	Tegningsnr.:	Rev.:
1:100	A.42.00.002	

Oppdragsgiver: Heim kommune

Prosjekt: SolHeim barnehage

Tegningsstatus: Konkurransegrunnlag

Tegningsnavn: Fasader nord og vest

Dato:	Tegnet av:	Kontrollert av:	Prosjektnr.:
22.05.2026	kmr		25019

Målestokk A1:	Tegningsnr.:	Rev.:
1:100	A.42.00.002	

SELBERG ARKITEKTER