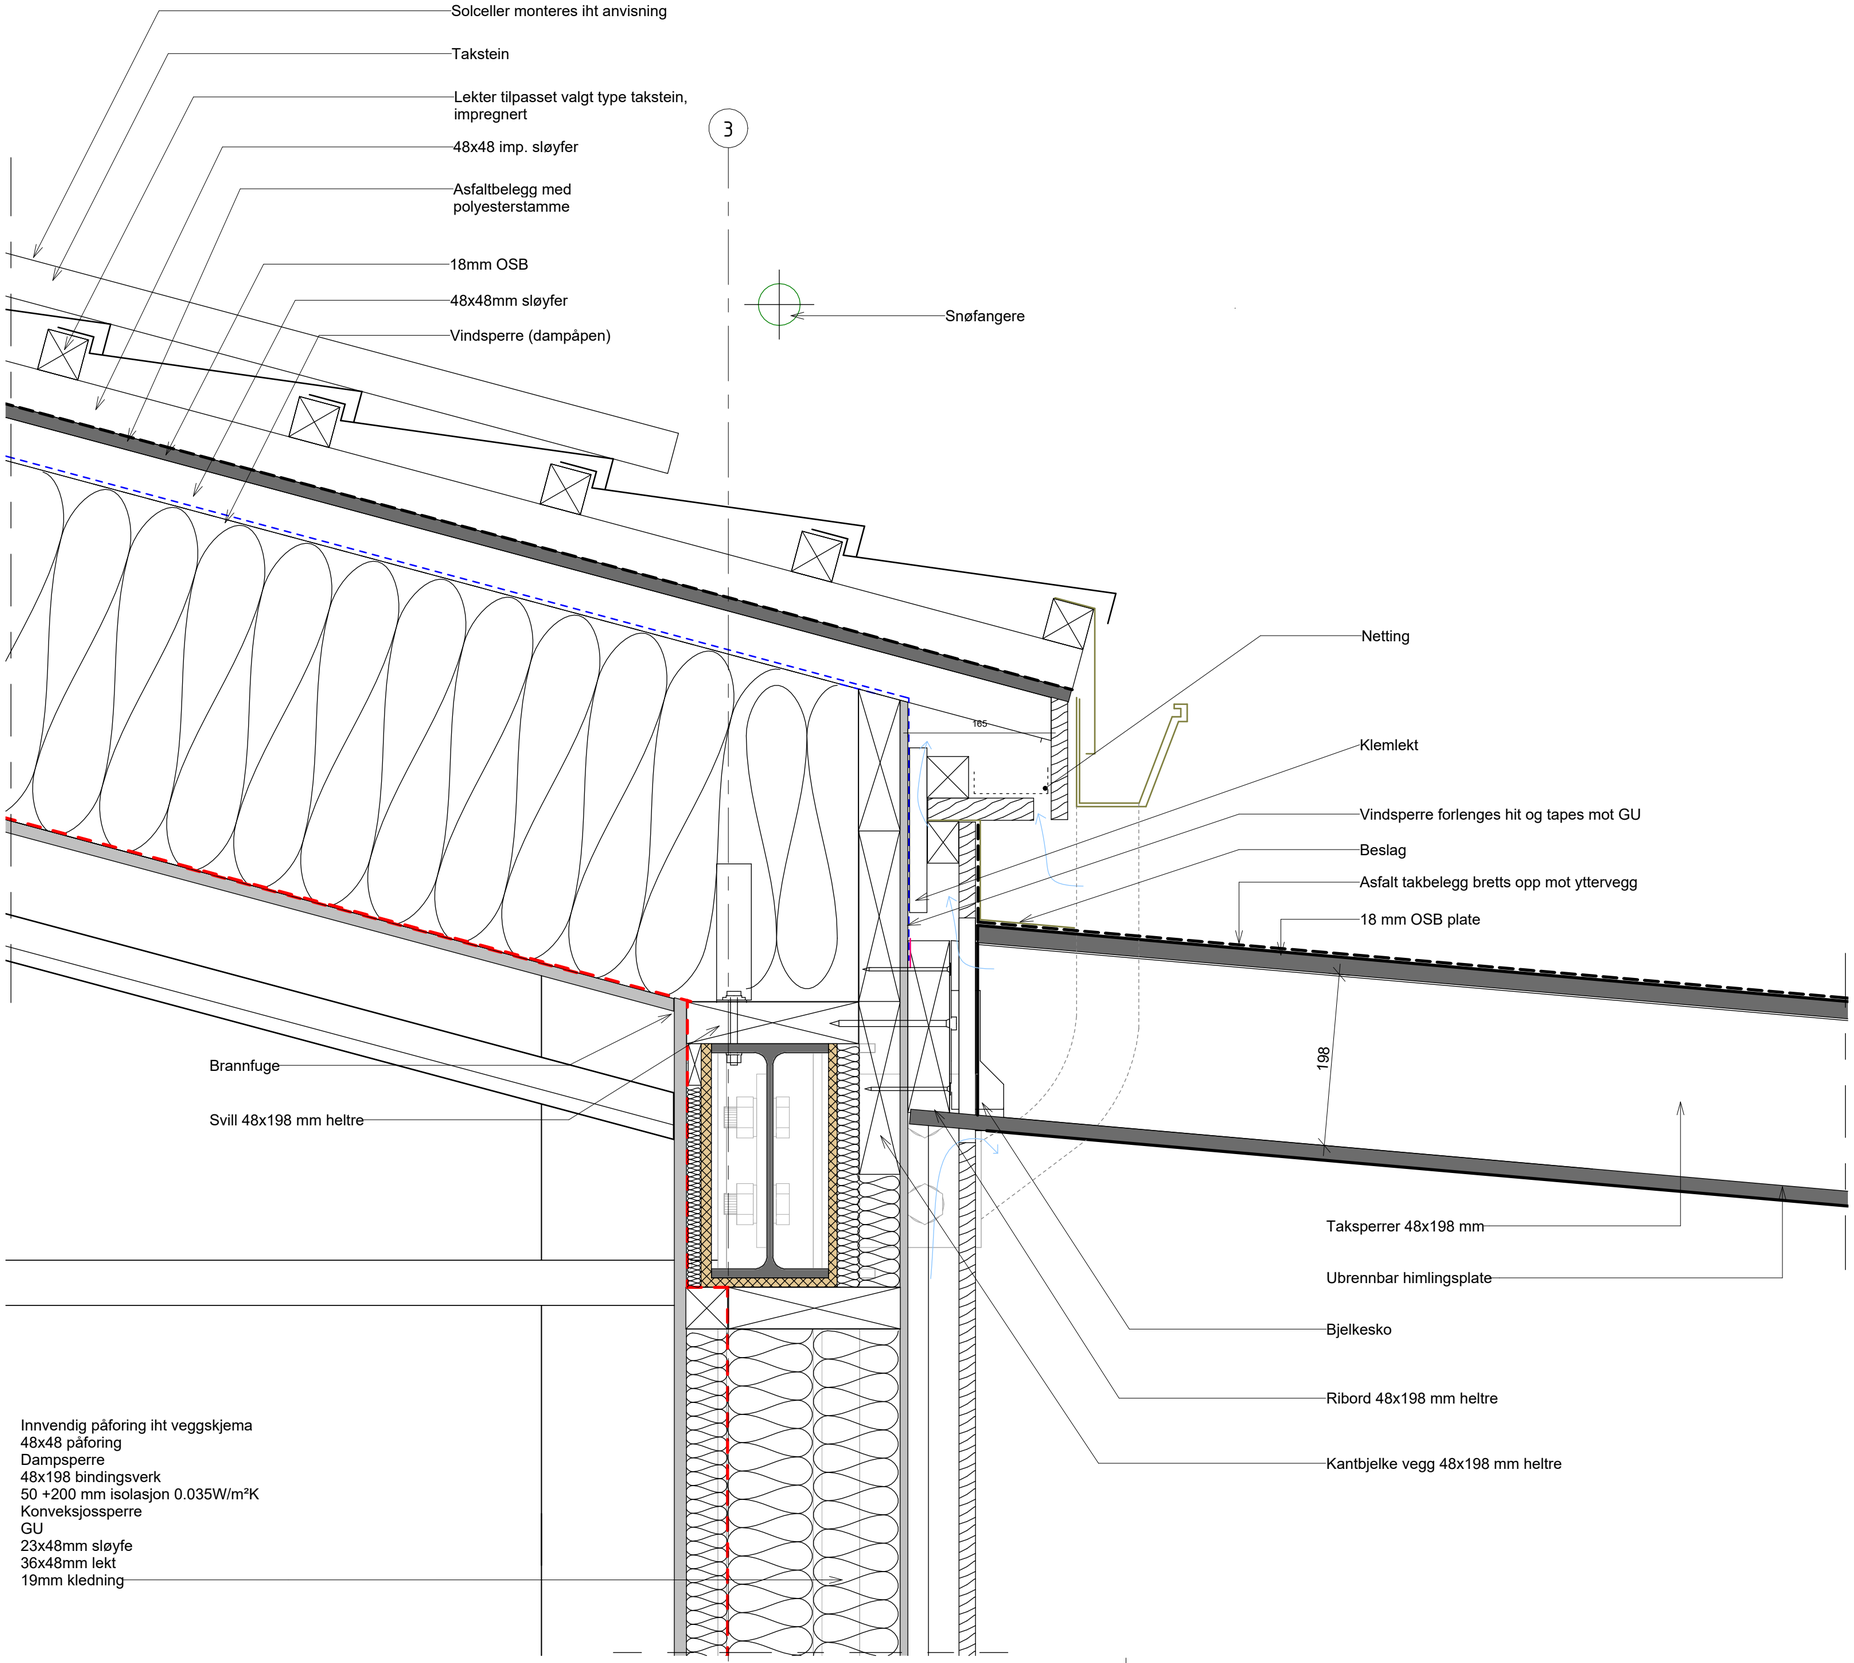

Se tegning DOP2-Vest for dimensjon og innfesting bærekonstruksjon.

Rev	Dato	Tekst	Tegn.	Kontr.

Oppdragsgiver: Heim kommune

Prosjekt: SolHeim barnehage

Tegningsstatus: Konkurransegrunnlag

SELBERG ARKITEKTER

Tegningsnavn: VD-02 Yttertak ved raft

Dato:	Tegnet av:	Kontrollert av:	Prosjektnr.:
22.05.2026	kmr	RIBFy	25019

Målestokk A2:	Tegningsnr.:	Rev.:
1:5	A.50.01.002	

Målestokk A2:	Tegningsnr.:	Rev.:
1:5	A.50.01.002	