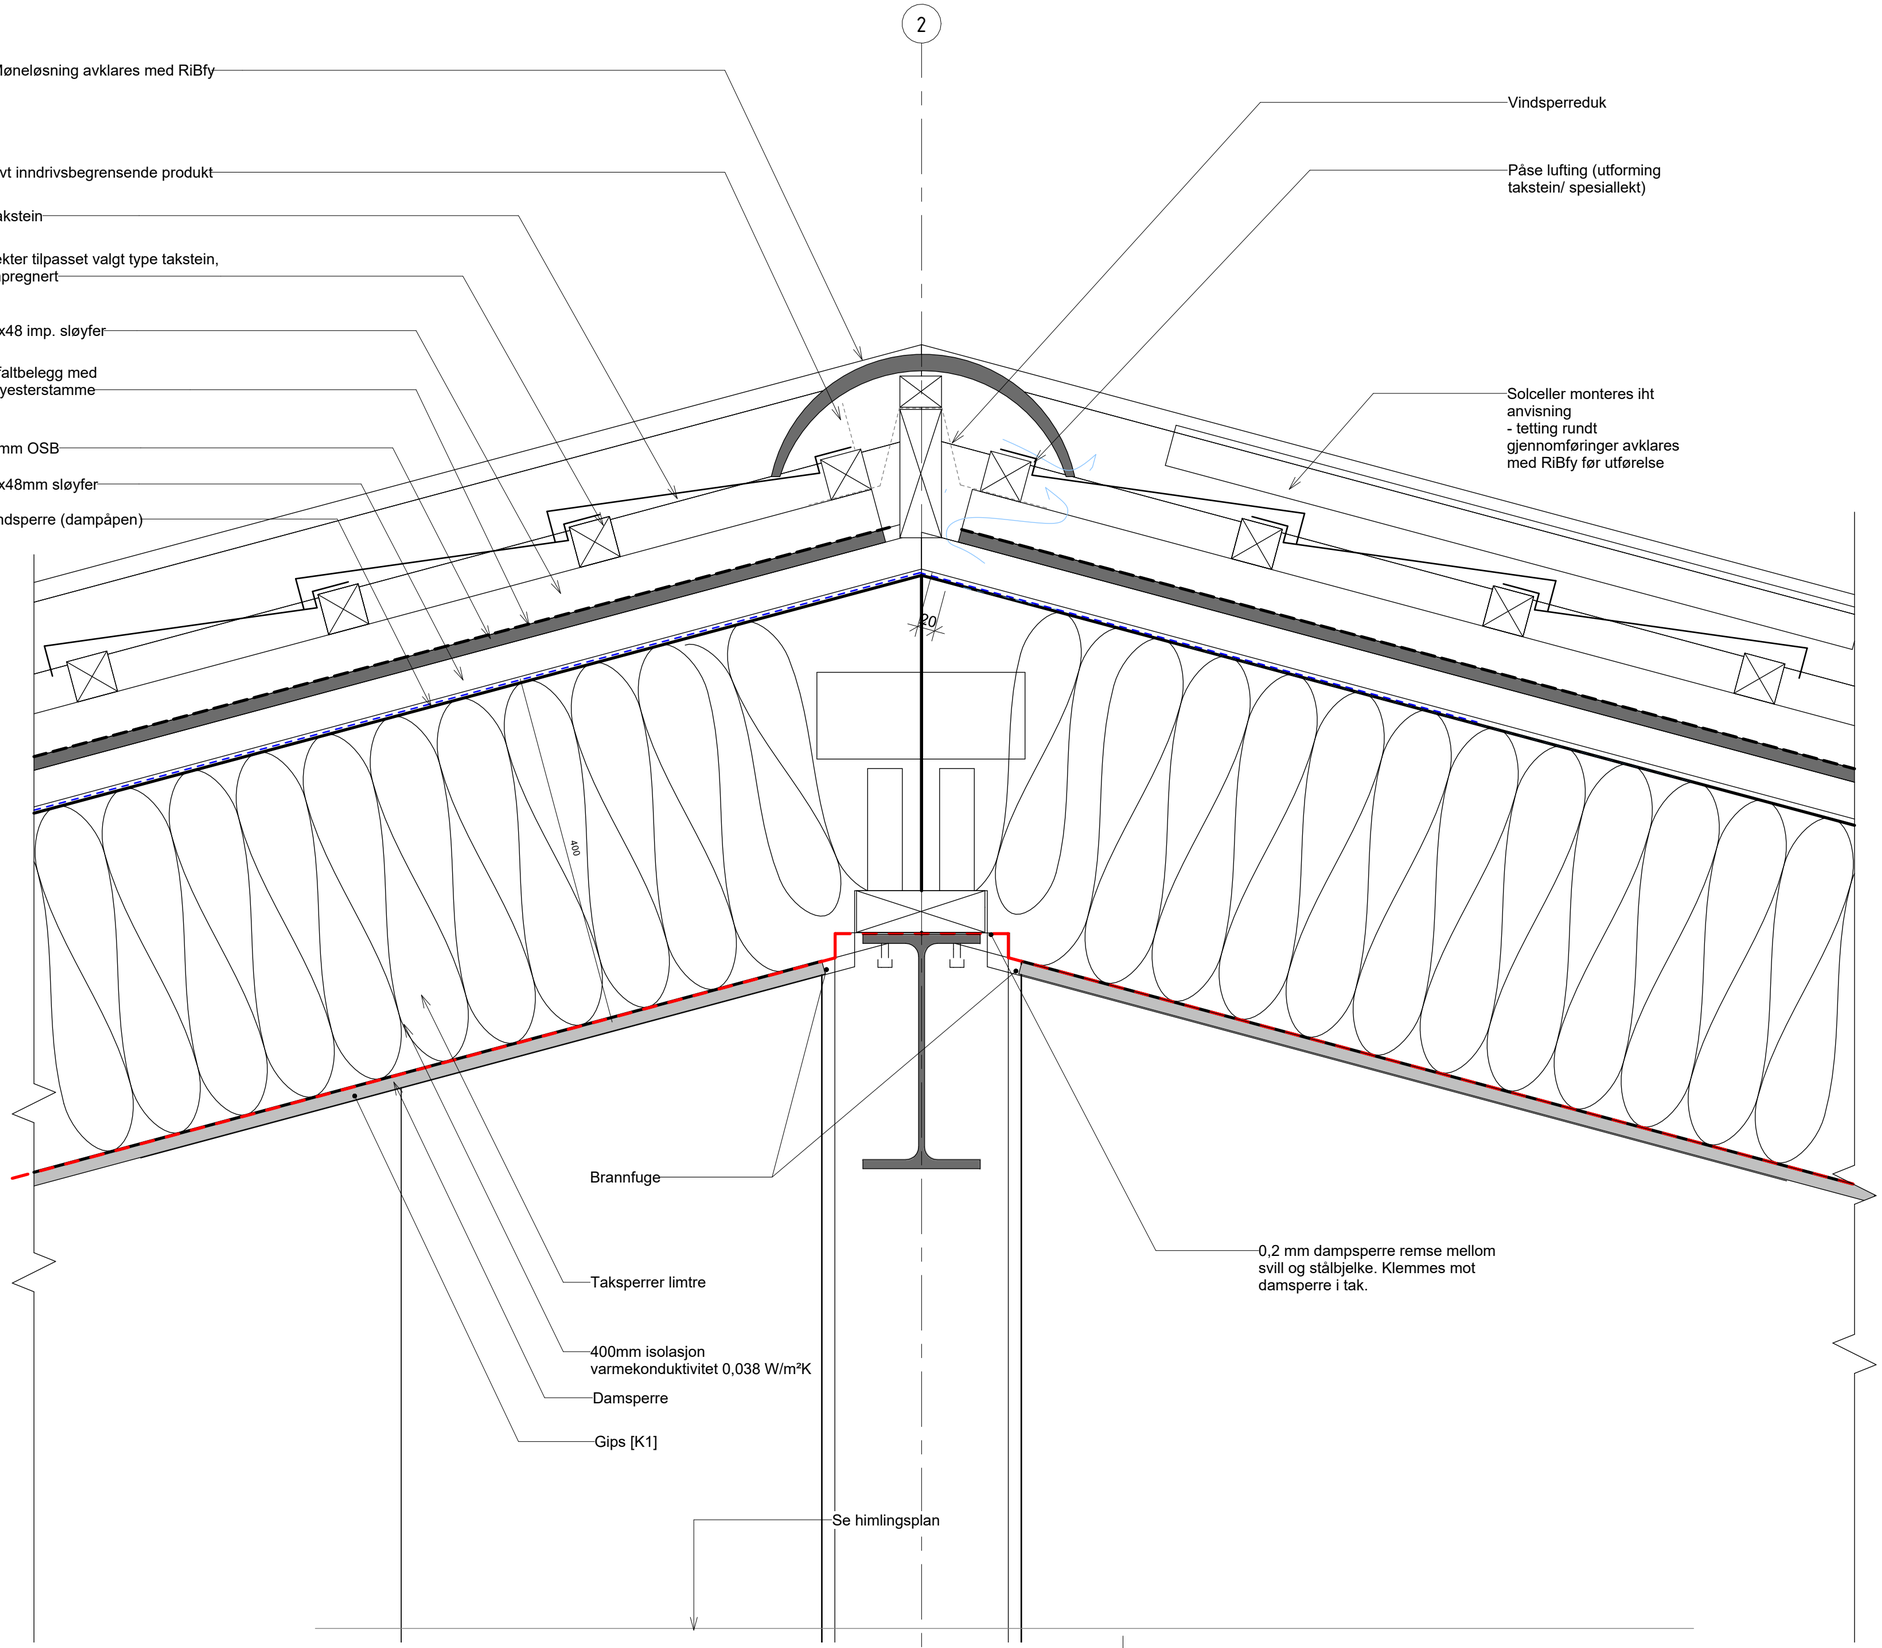

Målestokk A2:	Tegningsnr.:	Rev.:
1:5	A.50.01.003	

Se Byggforsk 544.101 for utførelse

Rev	Dato	Tekst	Tegn.	Kontr.

Oppdragsgiver:
Heim kommune

Prosjekt
SolHeim barnehage

Tegningsstatus
Konkurransegrunnlag

SELBERG ARKITEKTER

Tegningsnavn
VD-03 Yttertak ved møne

Dato:	Tegnet av:	Kontrollert av:	Prosjektnr.:
22.05.2026	kmr	RIBFy	25019

Målestokk A2:	Tegningsnr.:	Rev.:
1:5	A.50.01.003	