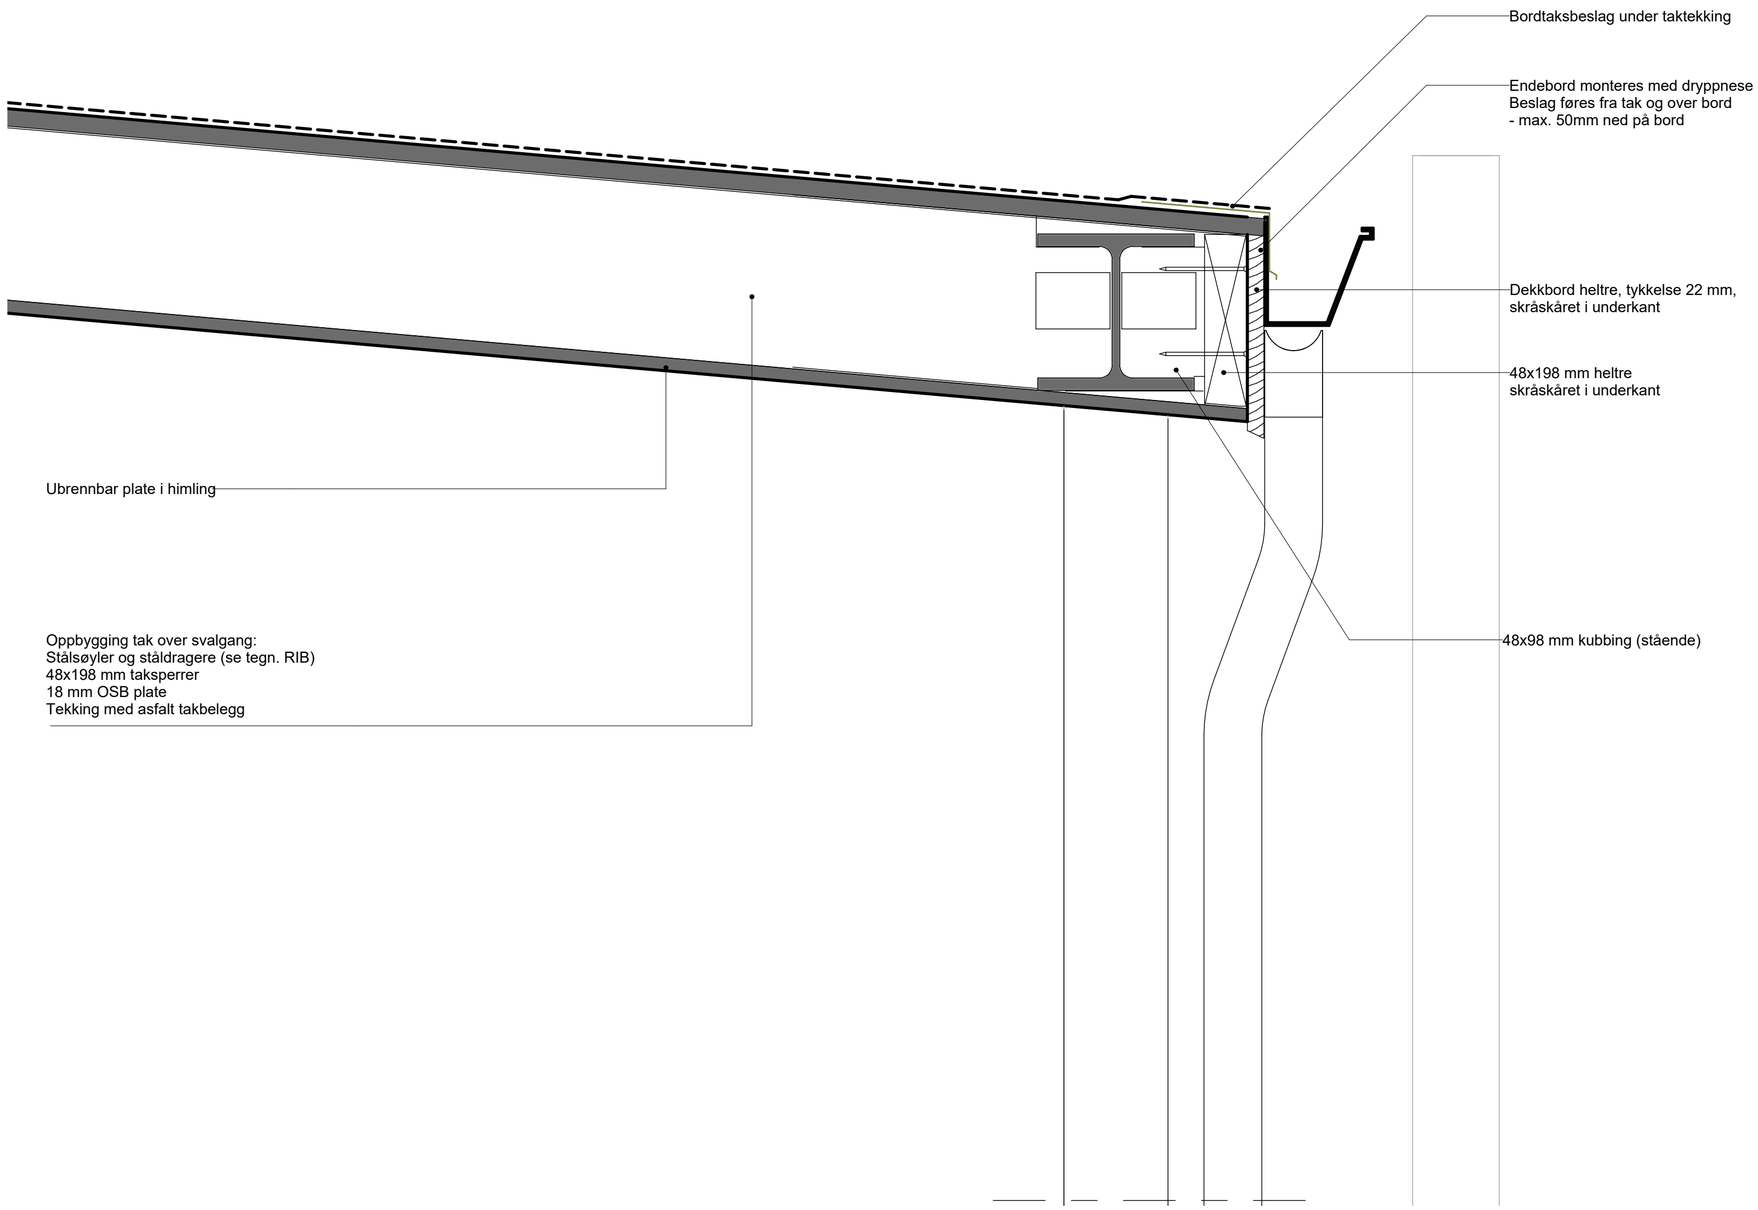

Oppbygging tak over svalgang:
Stålsøyler og ståldragere (se tegn. RIB)
48x198 mm taksperrer
18 mm OSB plate
Tekking med asfalt takbelegg

Rev	Dato	Tekst	Tegn.	Kontr.

Oppdragsgiver:
Heim kommune

Prosjekt
SolHeim barnehage

Tegningsstatus
Konkurransegrunnlag

SELBERG ARKITEKTER

Tegningsnavn
VD-05 Svalgangstak ved raft

Dato:	Tegnet av:	Kontrollert av:	Prosjektnr.:
22.05.2026	kmr	RIBFy	25019

Målestokk A2:	Tegningsnr.:	Rev.:
1:5	A.50.01.005	

Målestokk A2: 1:5
Tegningsnr.: A.50.01.005
Rev.: