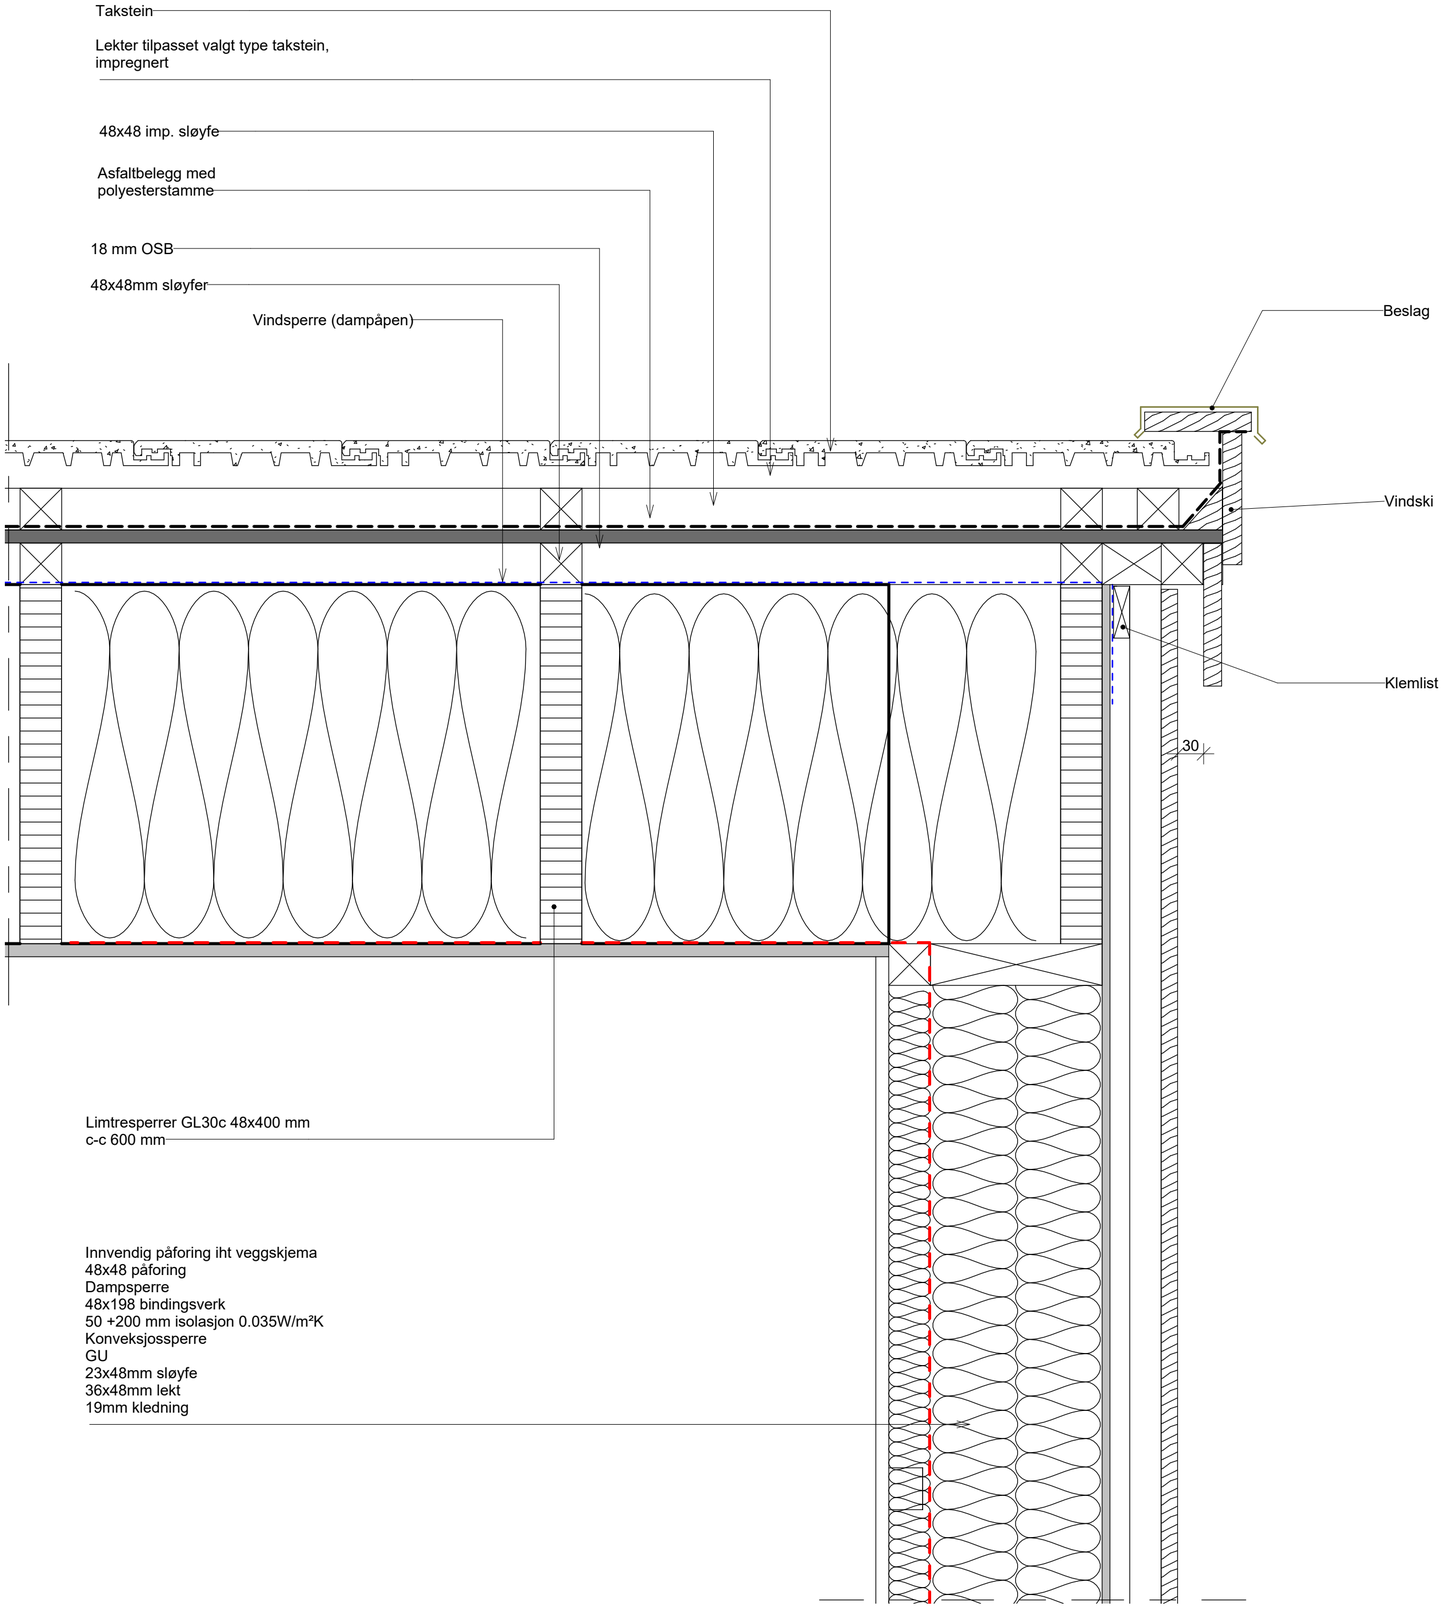

Målestokk A2:	Tegningsnr.:	Rev.:
1:5	A.50.01.008	

Følg monteringsanvisning og nødvendige tilleggsprodukter for valgt taksteinstype.

Se Byggforskblad 544.101 og 525.101 for utfyllende beskrivelse.

Rev	Dato	Tekst	Tegn.	Kontr.

Oppdragsgiver: Heim kommune

Prosjekt: SolHeim barnehage

Tegningsstatus: Konkurransegrunnlag

SELBERG ARKITEKTER

Tegningsnavn: VD-08 tak ved gavl akse G+

Dato:	Tegnet av:	Kontrollert av:	Prosjektnr.:
22.05.2026	kmr	RIBFy	25019

Målestokk A2:	Tegningsnr.:	Rev.:
1:5	A.50.01.008	