VD-09 Tak gavl ved takutstikk
1 : 5

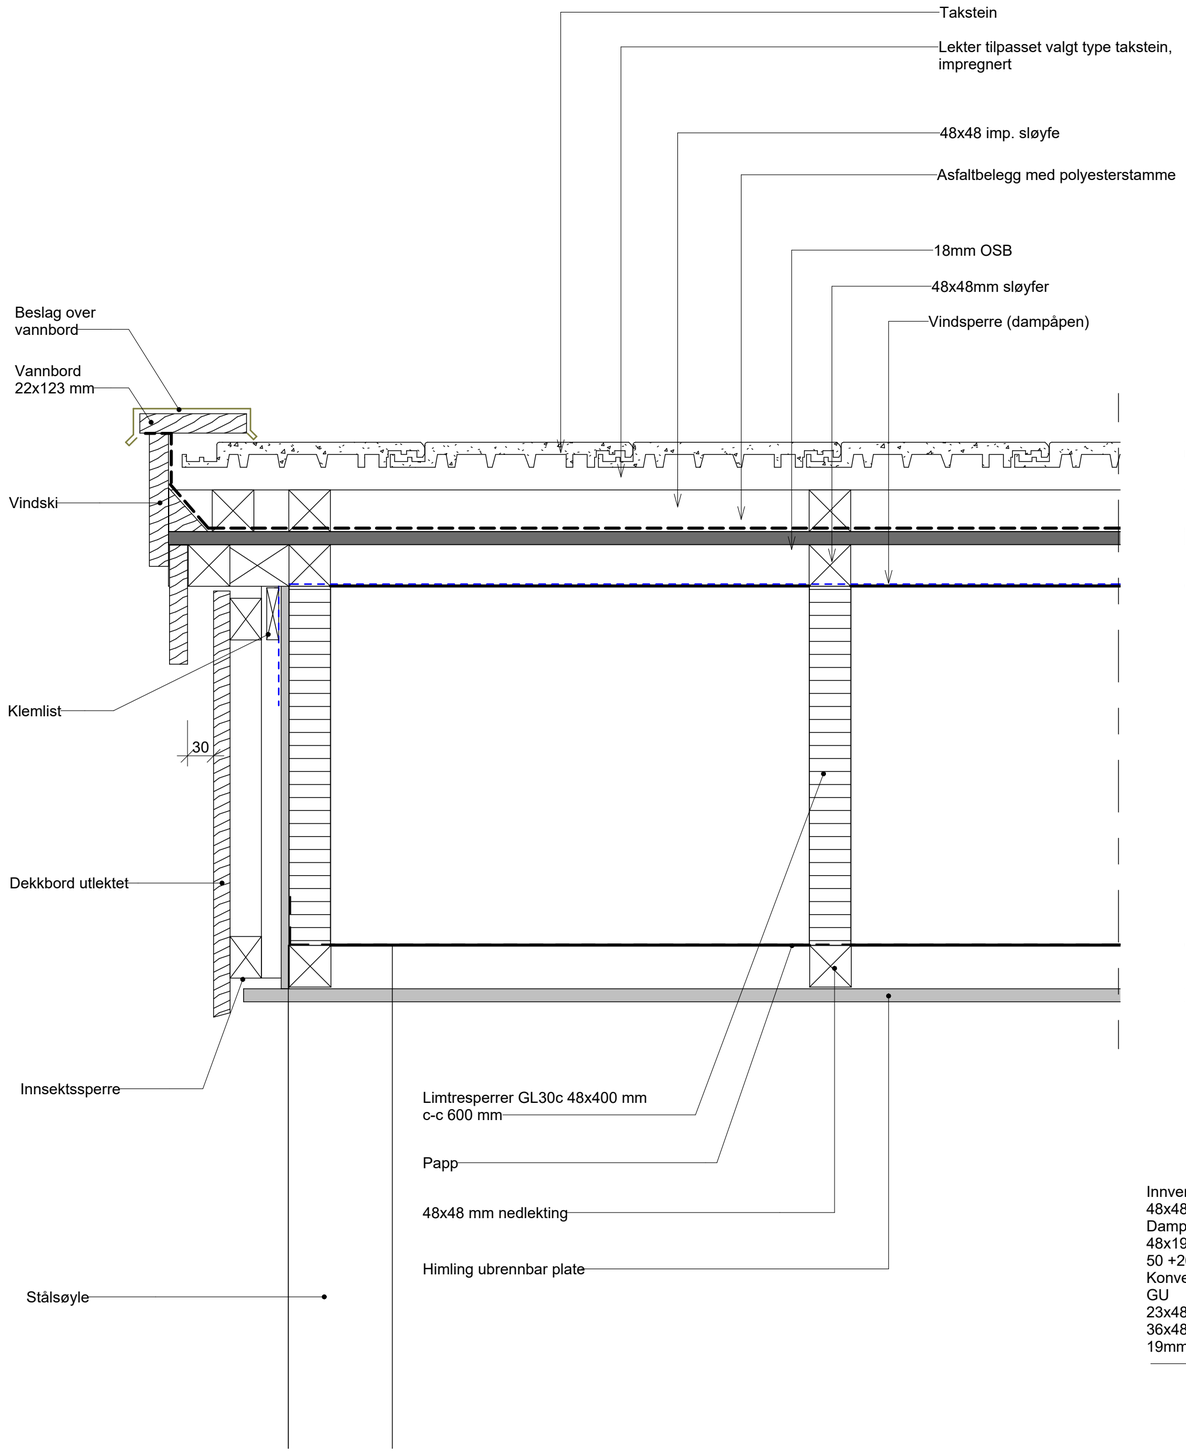

VD-09 Tak gavl ved takutstikk.
1 : 5

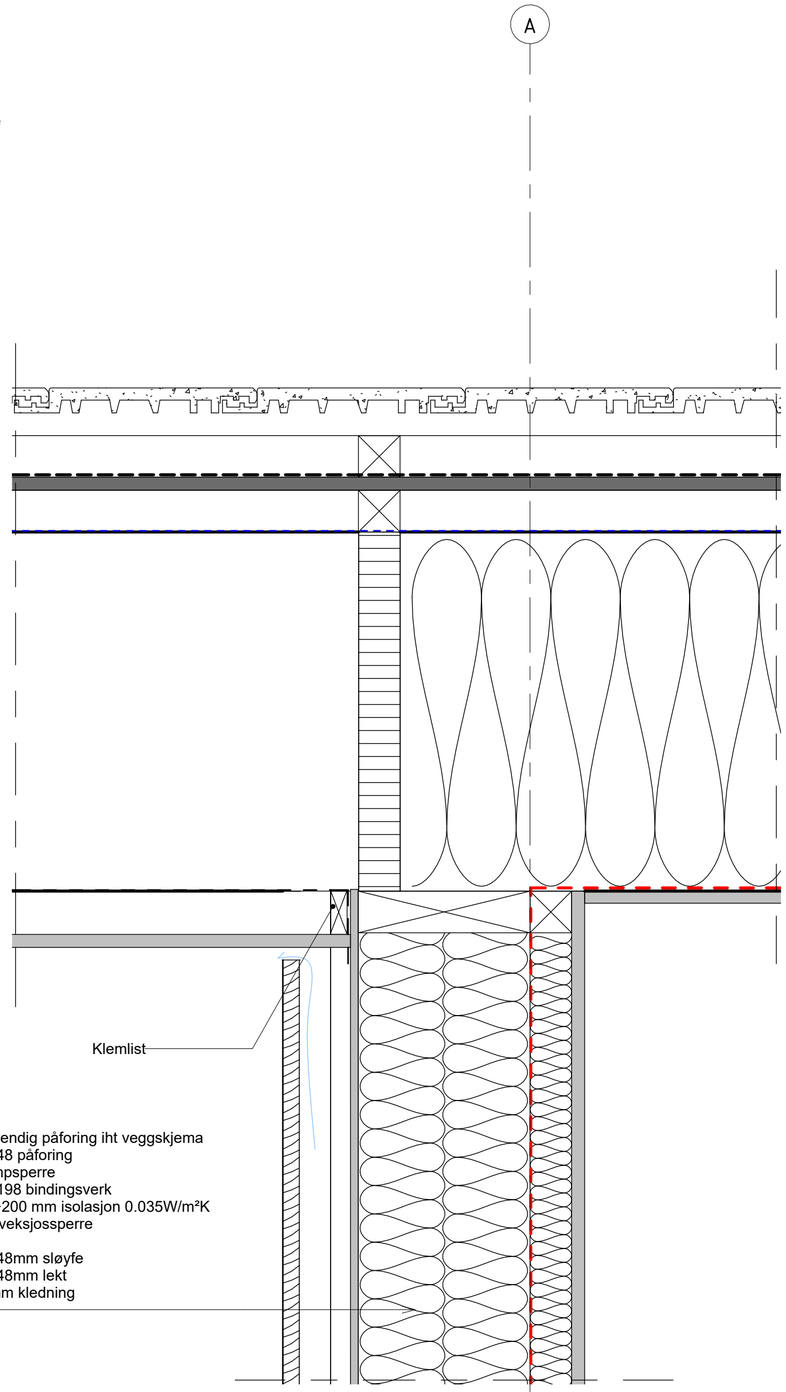

Målestokk A2:	Tegningsnr.:	Rev.:
1:5	A.50.01.009	

Rev	Dato	Tekst	Tegn.	Kontr.

Oppdragsgiver: Heim kommune

Prosjekt: SolHeim barnehage

Tegningsstatus: Konkurransegrunnlag

SELBERG ARKITEKTER

Tegningsnavn: VD-09 Tak gavl ved takutstikk

Dato:	Tegnet av:	Kontrollert av:	Prosjektnr.:
22.05.2026	kmr	RIBFy	25019

Målestokk A2:	Tegningsnr.:	Rev.:
1:5	A.50.01.009	