Plan kjøkken personalrom
1 : 20

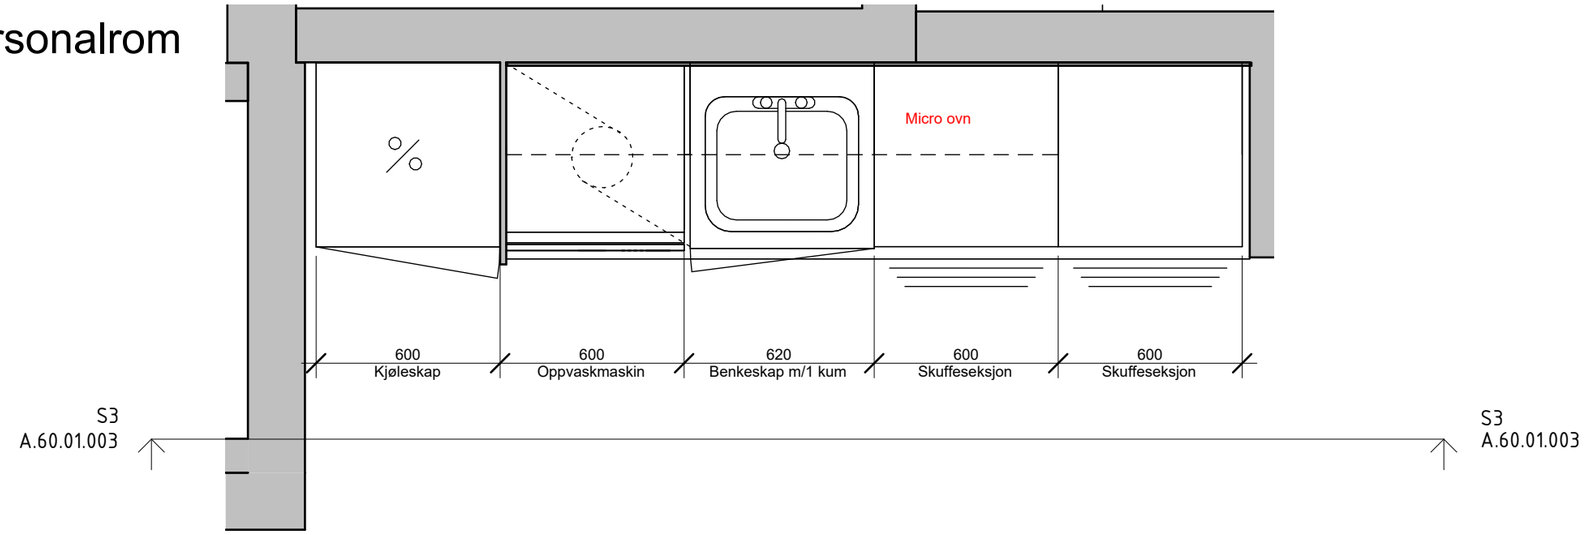

S3
1 : 20

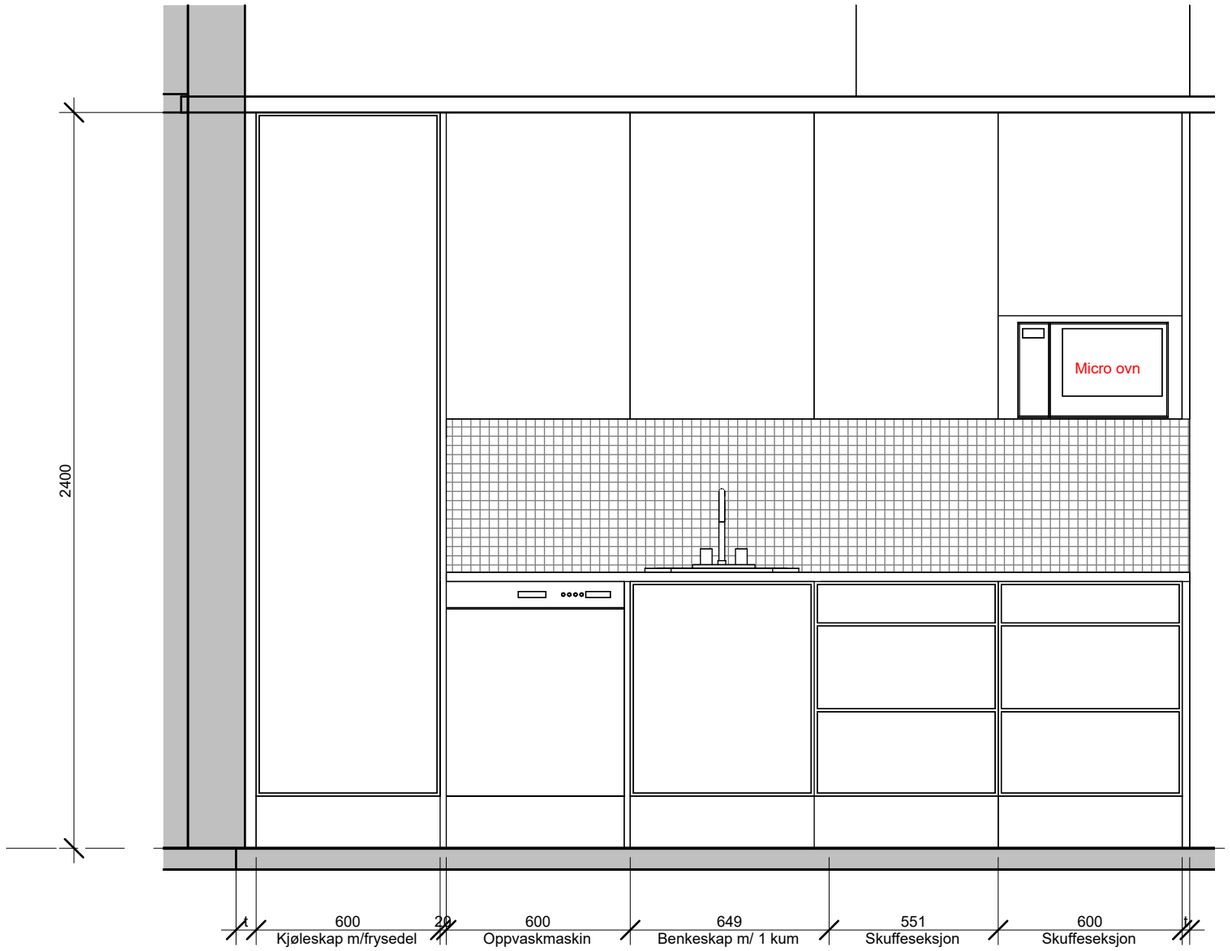

SELBERG ARKITEKTER AS
plan | arkitektur | landskap

Nr.	Beskrivelse	Dato

Heim kommune

Konkurransegrunnlag

SolHeim barnehage

Skjema kjøkken personalrom

Prosjektnummer	25019
Dato	22.05.2026
Tegnet	kmr
Kontrollert	jw

A.60.01.003

Skala (A3) 1 : 20