Plan 02 Veggbehandling
1 : 200

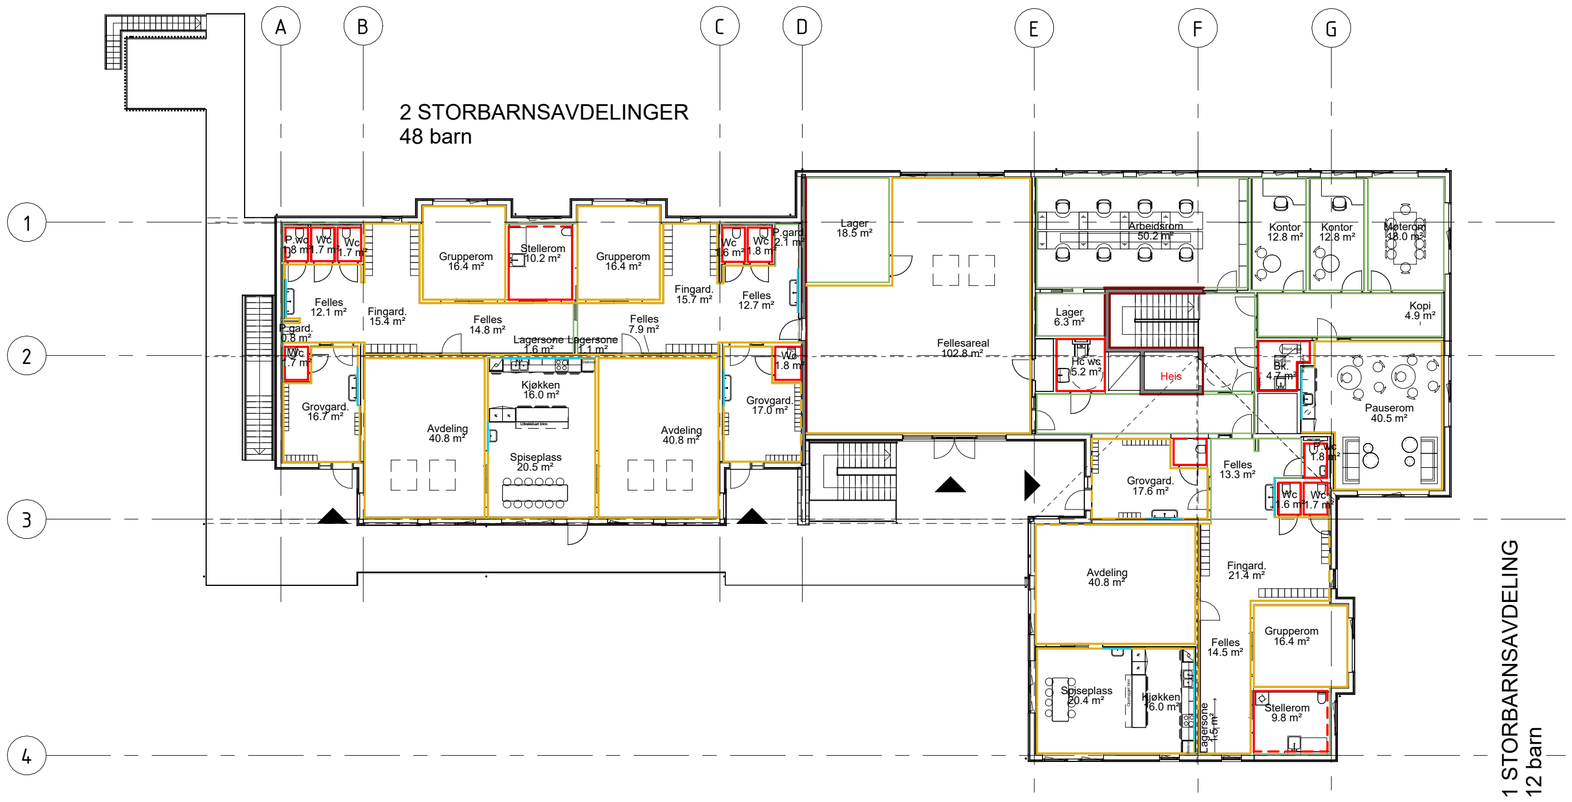

Plan 02 Yttervegger
1 : 200

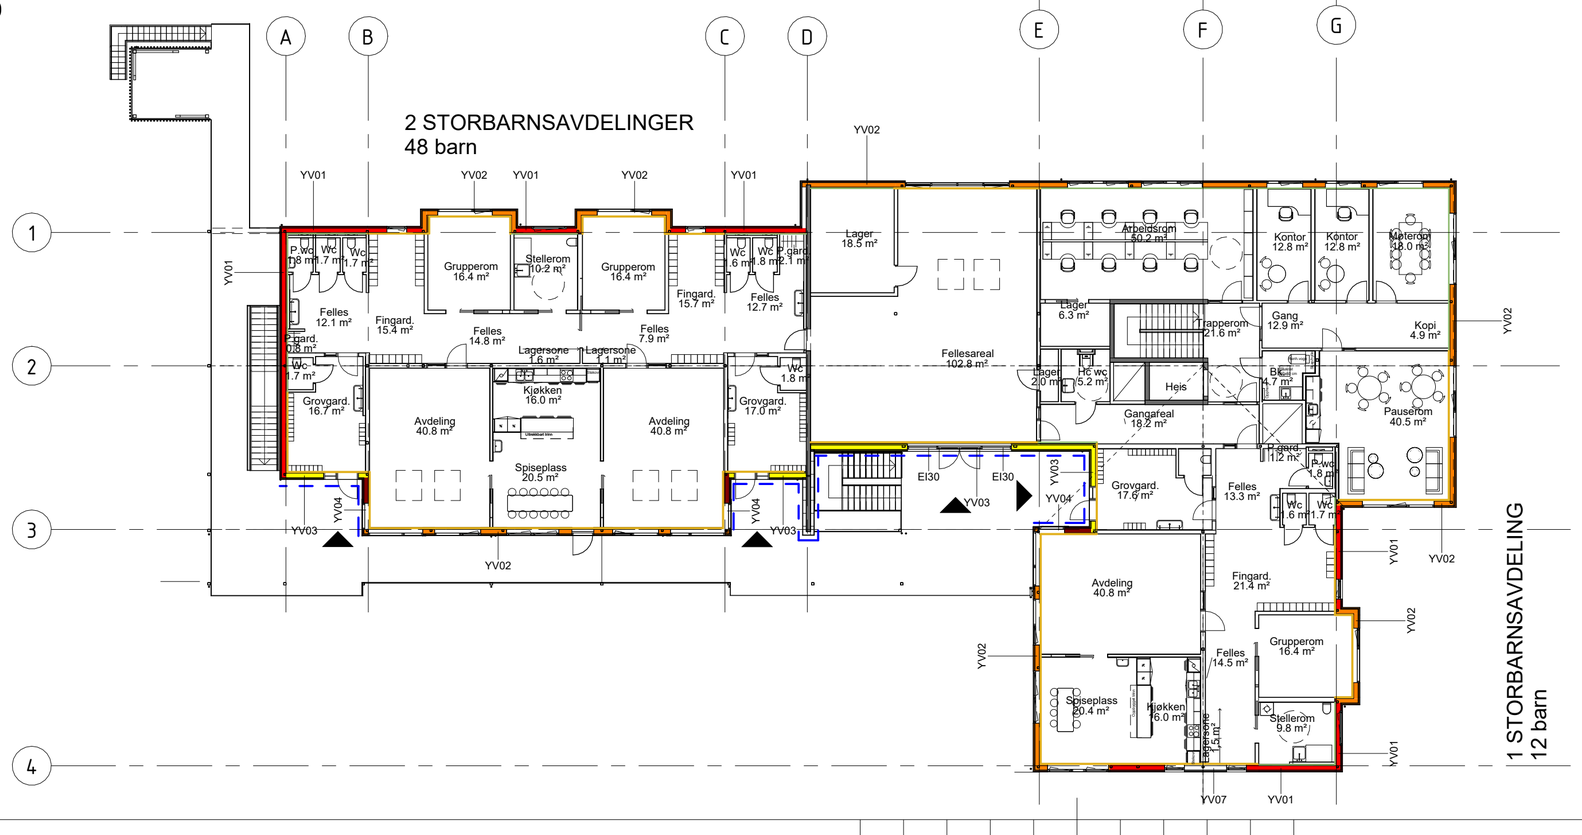

INNERVEGGER OG INNSIDE YTTERVEGG:

- Trepanel
- Trepanel innside vegg
- Baderomsplate
- Baderomsplate innside vegg
- Betong-impregnering/maling
- Malt plate
- Malt plate innside vegg
- Flis

YTTERVEGGER:

Yttervegger er vist med ulike farger på planutsnittet.
Se anbudsbeskrivelse for nærmere spesifikasjon av veggtyper.
Se brannplaner for brannkrav yttervegg og for krav til kledning.

- Brannhemmende kledning

Rev	Dato	Tekst	Tegn.	Kontr.

Oppdragsgiver: Heim kommune

Prosjekt: SolHeim barnehage

Tegningsstatus: Konkurransegrunnlag

SELBERG ARKITEKTER

Tegningsnavn: Veggbehandlingsplan 2.etasje

Dato:	Tegnet av:	Kontrollert av:	Prosjektnr.:
22.05.2026	kmr	jw	25019

Målestokk A2:	Tegningsnr.:	Rev.:
1:200	A.60.01.011	

Målestokk A2: 1:200
Tegningsnr.: A.60.01.011
Rev.: