S-10
1 : 50

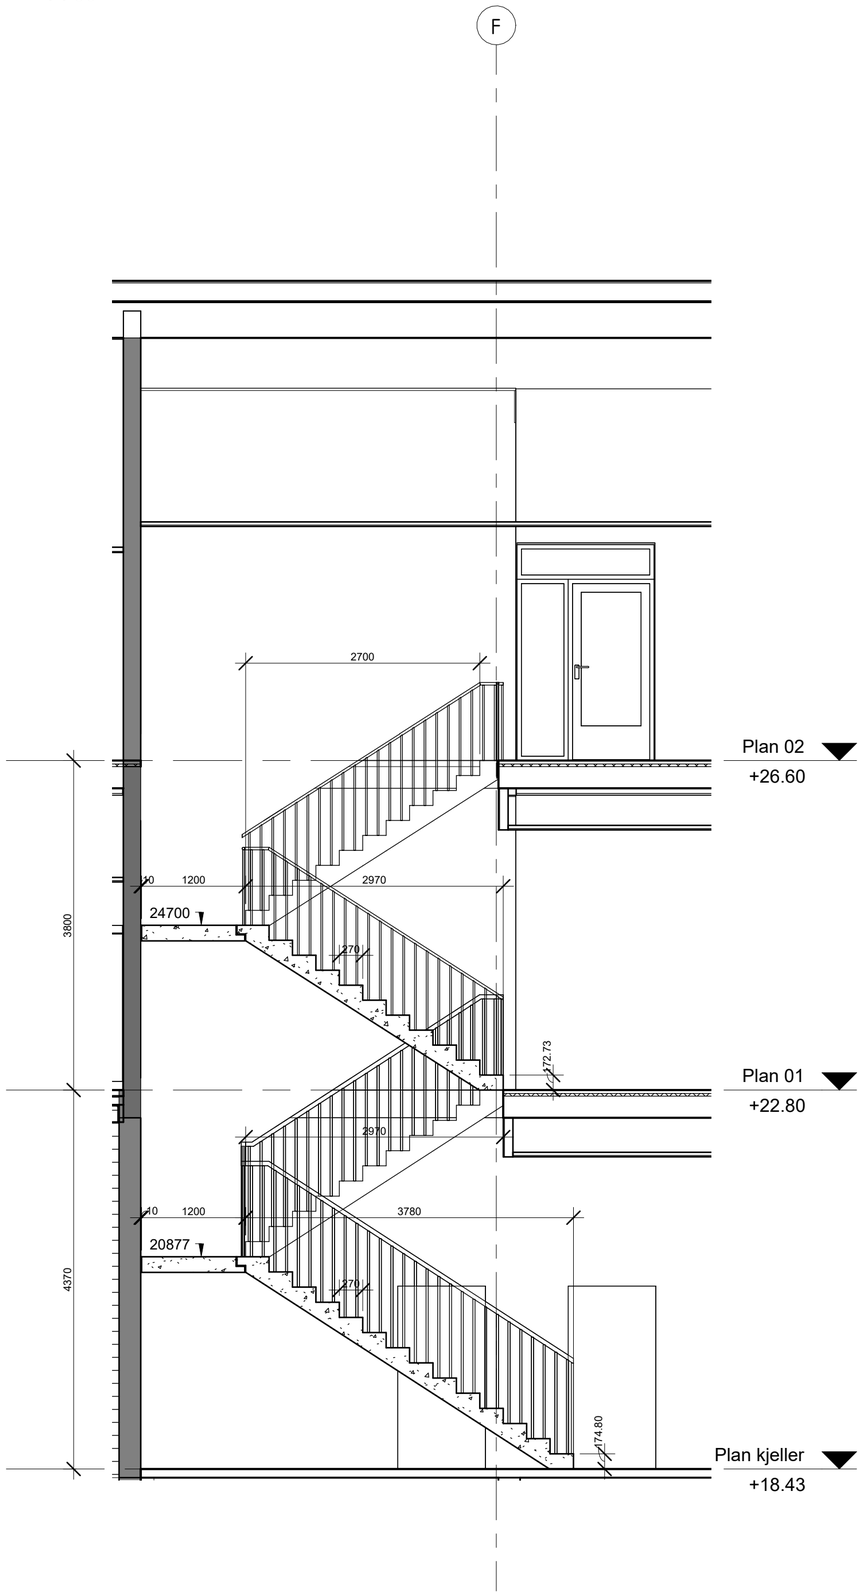

Trapp 2.etasje
1 : 50

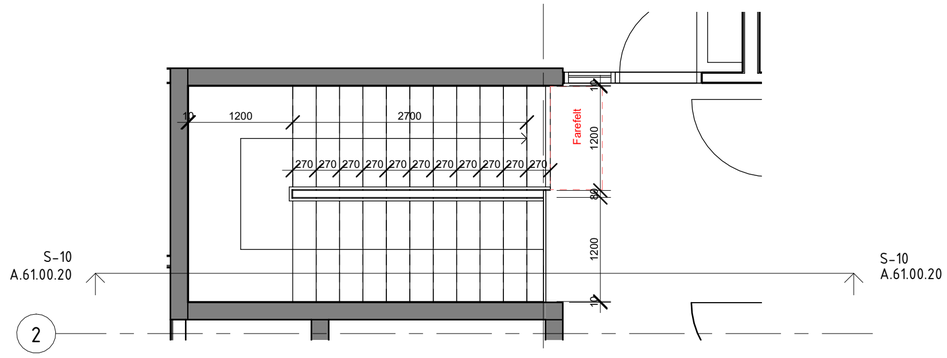

Trapp 1.etasje
1 : 50

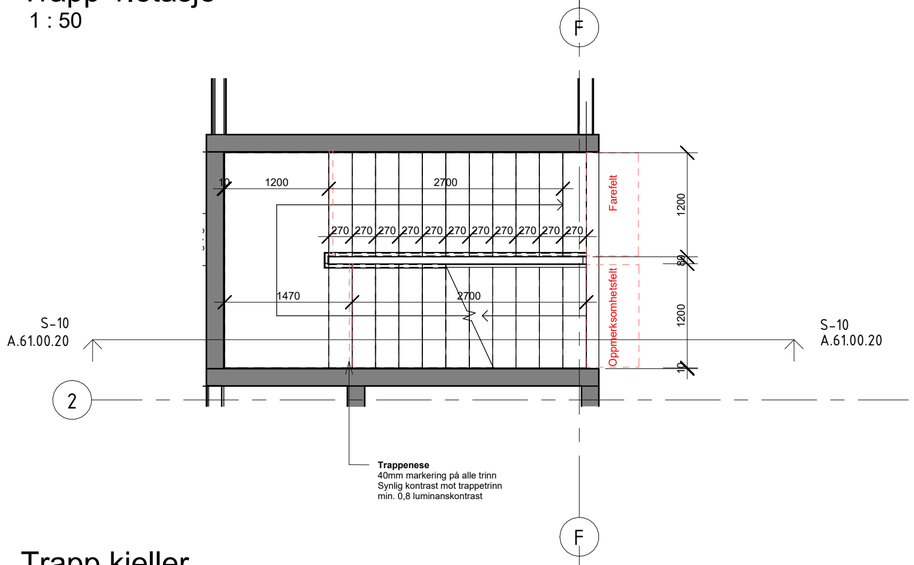

Trapp kjeller
1 : 50

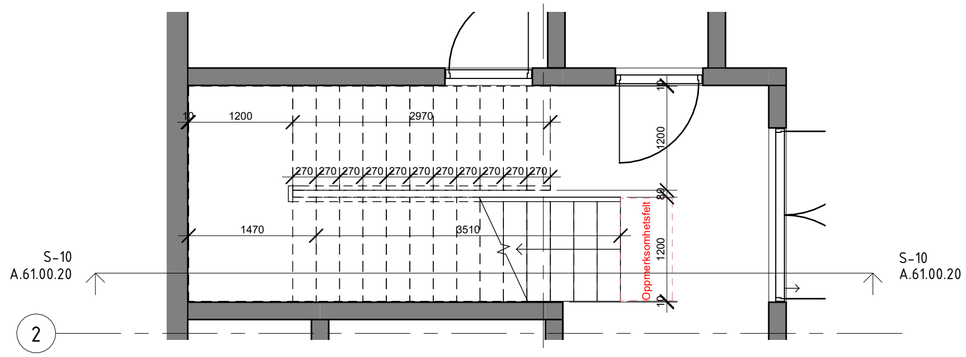

Det skal monteres trappenese på alle trinn.
40mm dybde og hele trinnets bredde.
Luminanskontrast 0,8 til trappetrinn.

Det skal monteres håndløper i tre ø30mm mot betongvegger rundt hele trappen.
Håndløper skal plasseres i høyde mellom 800-900mm over gulv eller trinn.
Hånløper i trapp måles fra trinnforkant.

Det skal monteres håndløper i tre ø30mm på innsiden av trappeløp. Håndløper skal her monteres til rekkverk av stål.

Inntrinn skal ha vinylbelegg,
sklisikker overflate - min. R9.

Det skal monteres farefelt og oppmerksomhetsfelt. Farefelt foran det øverste trappetrinn i hver etasje.
Oppmerksomhetsfelt foran det nederste trappetrinn i hver etasje og repos.
Feltene skal markeres taktilt og visuelt med luminanskontrast min. 0,8 i forhold til bakgrunn.

Heis skal markeres visuelt med etasjetall

Målestokk A2:	Tegningsnr.:	Rev.:
1:50	A.61.00.20	

Rev	Dato	Tekst	Tegn.	Kontr.

Oppdragsgiver:
Heim kommune

Prosjekt
SolHeim barnehage

Tegningsstatus
Konkurransegrunnlag

SELBERG ARKITEKTER

Tegningsnavn
Skjema innvendig betongtrapp

Dato:	Tegnet av:	Kontrollert av:	Prosjektnr.:
22.05.2026	kmr	jw	25019

Målestokk A2:	Tegningsnr.:	Rev.:
1:50	A.61.00.20	