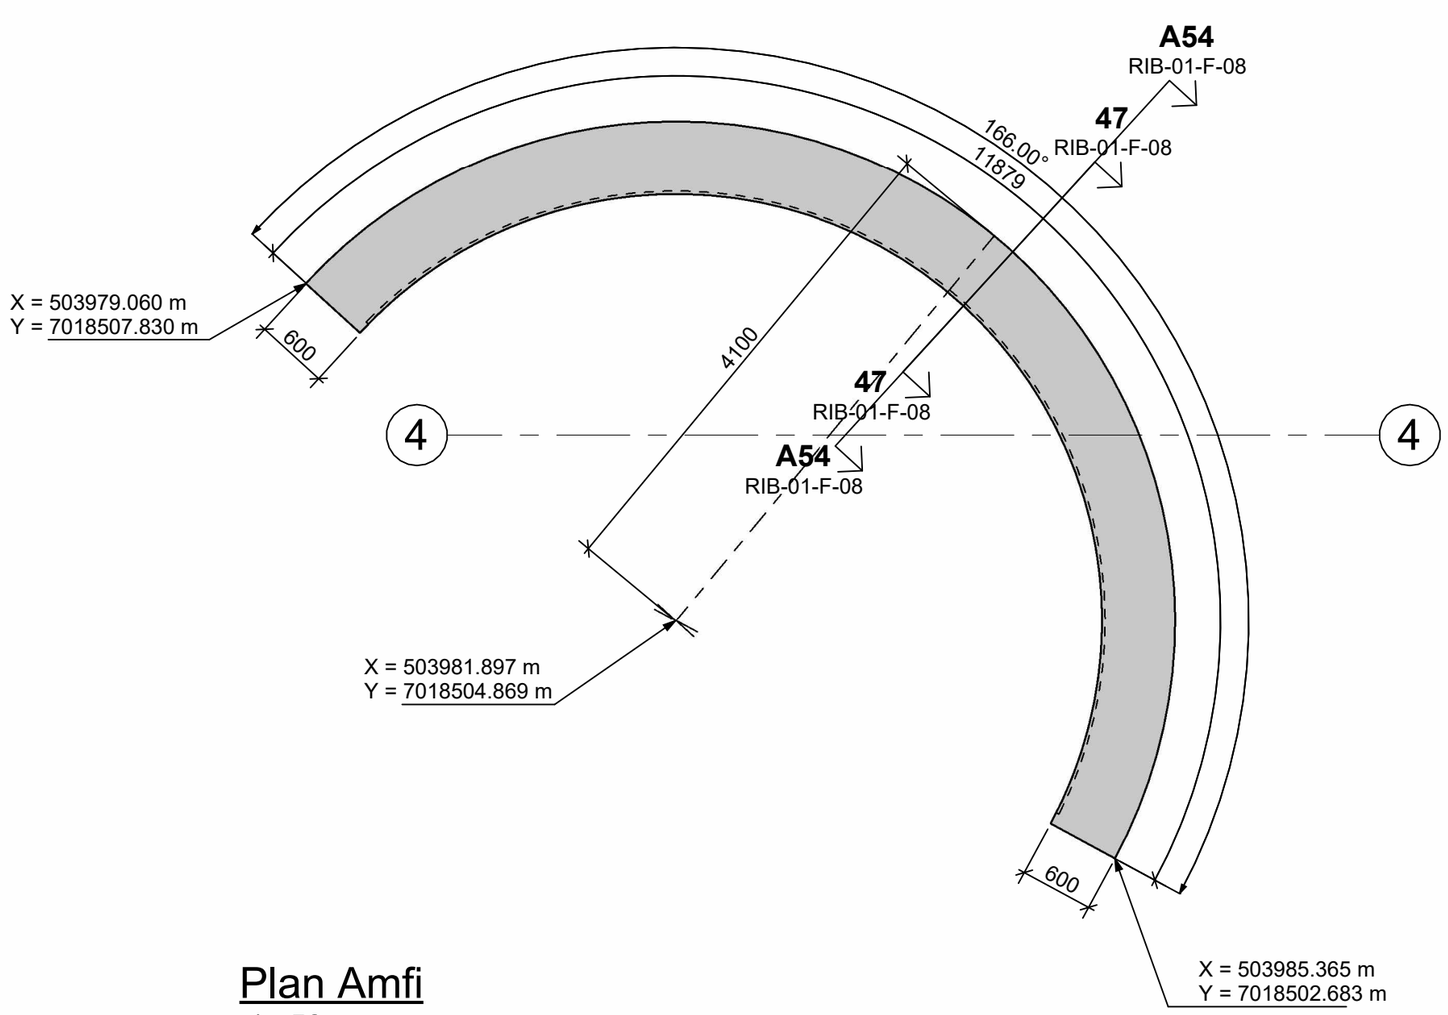

Plan Amfi
1 : 50

Ser også tegning L-509 (LARK)

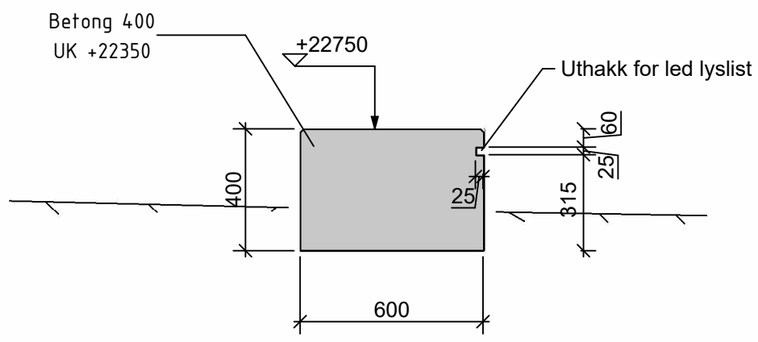

Snitt 47 - Amfi
1 : 20

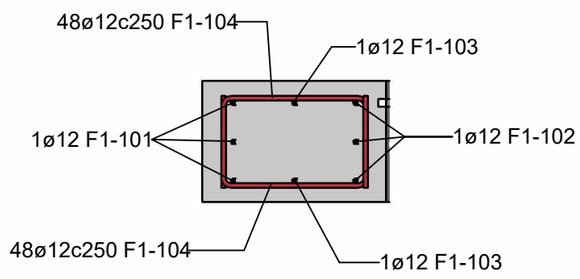

Snitt A54 - Armering
1 : 20

Generelt

Prosjekteringskontroll NS-EN 1990:2002	*Påligtelighet Tab. NA.A1(901)*	*Prosjektering Tab. NA.A1(902)*	*Utførelseskontroll Tab. NA.A1(903)*
Klasse	RC2	PKK2	UKK2
Dimensjonerende Brukstid	**50 år**		
Brannkrav	**Se Brannteknisk konsept, datert 11.12.2025**		
Bærende hovedsystem generelt	**R30**		
Sekundære bærende bygningsdeler	**R30**		
Forsterket brannskillevegg i akse D, inkl. underliggende bæring for dekke.	**R60**		
Trappeløp	**Ingen brannkrav**		
Utvendig trappeløp, beskyttet mot flammepåvirkning og strålevarme	**Ingen brannkrav**		
Takkonstruksjon	**Ingen brannkrav, se forutsetninger i Brannteknisk konsept.**		
Geoteknisk underlag	Se geoteknisk rapport		
Høydesystem	NN2000		
Koordinatsystem	EUREF89, UTM-sone 32		
Generelle toleransekrav	Normalkrav iht. NS3420 Hvis den generelle toleransen og den angitte toleransen for et konstruksjonsmateriale motstrider hverandre, gjelder den strengeste toleransen		
Navnsetting/ forklaring forkortelser	YL=ytterste lag IL=Innerste lag BS=begge sider OK=overkant UK=underkant YV=yttervegg IV=innervegg DK=dekkekant BV=begge veier DK S=dekkekant svalgang PD=Plattendekke (halvprefabrikkert betongdekke) IG=innstøpingsgods		

Spesielle anmerkninger

Spesielle hensyn ved vinterstøping, dvs. temp. under 5 grader C.
Utførelse iht. NBI Byggdetaljblad 520.038.
Byggegropa må sikres mot frost/tele. Det skal ikke støpes på frossen grunn. Forskaling og armering skal være helt fri for snø og is før støping. Isolering og tildekking må vurderes før hver støpeetappe. Det skal ikke avforskales før betongen har oppnådd en fasthet på min. 5 MPa.
Dekker og bjelker skal understøttes til de oppnår fasthet tilsvarende 7 modenhetsdøgn. Entreprenør beregner faktiske antall døgn ut ifra rådende værforld og valgte herdetiltak.

Vanntette støpeskjøter i kjellerplan dersom skjøt er under grunnvannsnivå (heisgrube). Anbefalt løsning svellebånd og injeksjonsslange. Det skal ikke være noen utsparinger under grunnvannsnivået.

Oppstikkende armering uten krok skal beskyttes med hetter/topper, pga. HMS.

Overflatebehandling i henhold til beskrivelse. Synlige betonghjørner skal avfases.

Det skal være tverrarmering i alle bøylehjørner i minimum samme diameter som bøylen om ikke annet er anngitt.

50 mm overdekning på armering rundt dørutsparinger

For beslag, skruer/spiker og bjelkesko vises det til produkter fra Simpson Strong-Tie, angitt SST. Andre produkter kan benyttes dersom tilsvarende styrke og kvalitet oppnås. For brannisolasjon vises det til produkter fra Conlit. Andre produkter kan benyttes dersom tilsvarende brannegenskaper oppnås.
RIB-tegningene viser primært de bærende komponentene. Der det er behov for forståelse, er også sjikt tegnet, som primært er ARKs ansvar å detaljere. Det henvises til ARK-tegninger, som bør konsulteres for å forstå detaljene. For avstivning av takplanet benyttes undertaksplater av 18 mm OSB (stiv skivevirkning) på hele taket. Der det er angitt Taksperrer av limtre 68x400 mm, kan det benyttes 2x48x400 mm eller 48x400 mm cc 300 mm som alternativ.

Henvisninger

Henvisining	Navn
Brannrapport	Se Brannteknisk konsept, datert 11.12.2025
Byggegrunn/Geoteknikk	Se geoteknisk rapport, datert
Utomhus	Se egne tegninger og beskrivelse fra LARK, datert
ARK	Se egne tegninger og beskrivelse fra ARK, datert
Utsparinger	Se egne utsparingsmodeller og tegniger fra hvert teknisk fag. Utsparinger er vist på RIB- underlag, men ikke målsatt.
Slukplassering, gulvvarmerør	Se egne tegninger fra RIV
Bygningsfysikk	Se Energiberegningsrapport RIByfy 01 datert 12.01.2026 og Premissnotat RIByfy 01 datert 13.01.2026 fra RIByfy
Akustikk	Se lydplaner og notat fra RIAku, datert

Betongkonstruksjoner

Prosjektering NS-EN 1992-1-1	NS-EN 1992-1-1:2004 + NA:2008			
Materialegenskaper **NS-EN 1992-1-1**	***Fasthetskl. Tabell 3.1***	***Bestandighetskl. Tabell NA.4.4N***	***Eksponeringskl. Tabell 4.1***	***Overdekning nominell***
UK bunnplate heisgrube (uavrettet grunn, dersom avretttet; 50 mm ov.d.)	B35	M45	XC2	75mm +/-10mm
Vegger heisgrube	B35	M45	XC2	35mm +/-10mm
UK punktfundament og banketter (uavrettet grunn, dersom avretttet; 50 mm ov.d.)	B30	M60	XC2	75mm +/-10mm
Gulv på grunn, dekker og vegger innvendig.	B30	M60	XC1	25mm +/-10mm
Gulv på grunn utendørs utsatt for salt	B35	MF40	XF3/XD3	50mm +-10mm
OK Svalgangsdekke og utvendig trapp, Amfi Merk! UK Svalgangsdekke: 35 mm overdekning	B35	MF45	XF3/XD1	50mm +-10mm
Alle ringmurer og yttervegger i kjeller	B30	M60	XC2	35mm +/-10mm
Annen prosjektspesifikk overdekning				
Sidekant dørutsparinger				50mm +/-10mm
Tilslagets kornstørrelse	Dmaks 22 mm			
Armering	Kamstål, NS 3576-3		B500NC	
NS 3576	Armeringnett, NS 3576-4		B500NA	
Plassering nett	Hvis ikke annet er angitt skal nett plasseres i øvre tredjedel av dekket.			
Omfaringslengde	Generelt 50 Ø		Skjøting i samme snitt 65Ø	
	Nett: 2 maskevidder + utstikk			
Utførelse ***NS-EN 13670***	***Utførelsesklasse*** *Tabell NA.3*	***Torelanseklasse*** *Kap.10*	***Herdeklasse*** *Tabell 4*	
Klasse	2	1	3	

Rev	Dato	Tekst	Tegn.	Kontr.

Solva

Tegningsstatus: KONKURRANSEGRUNNLAG

Oppdragsgiver: Heim kommune
Prosjekt: SolHeim barnehage
Tegningsnavn: Amfi - form og armering

Målestokk: As indicated
Dato: 22.05.2026
Prosjektnr.: 25.042

Underlag: ARK
Tegnet av: JER
Tegningsnr.: RIB-01-F-08

Fag: RIB
Kontrollert av: JL

Format: A2
Rev. dato:
Rev.