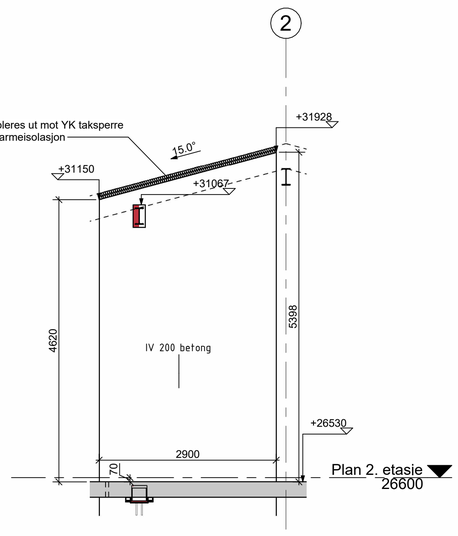

Snitt 16 - Oppriss betongvegg
1 : 50

For avstivning av takplanet benyttes undertaksplater av 18 mm OSB (stiv skivevirkning) på hele taket.

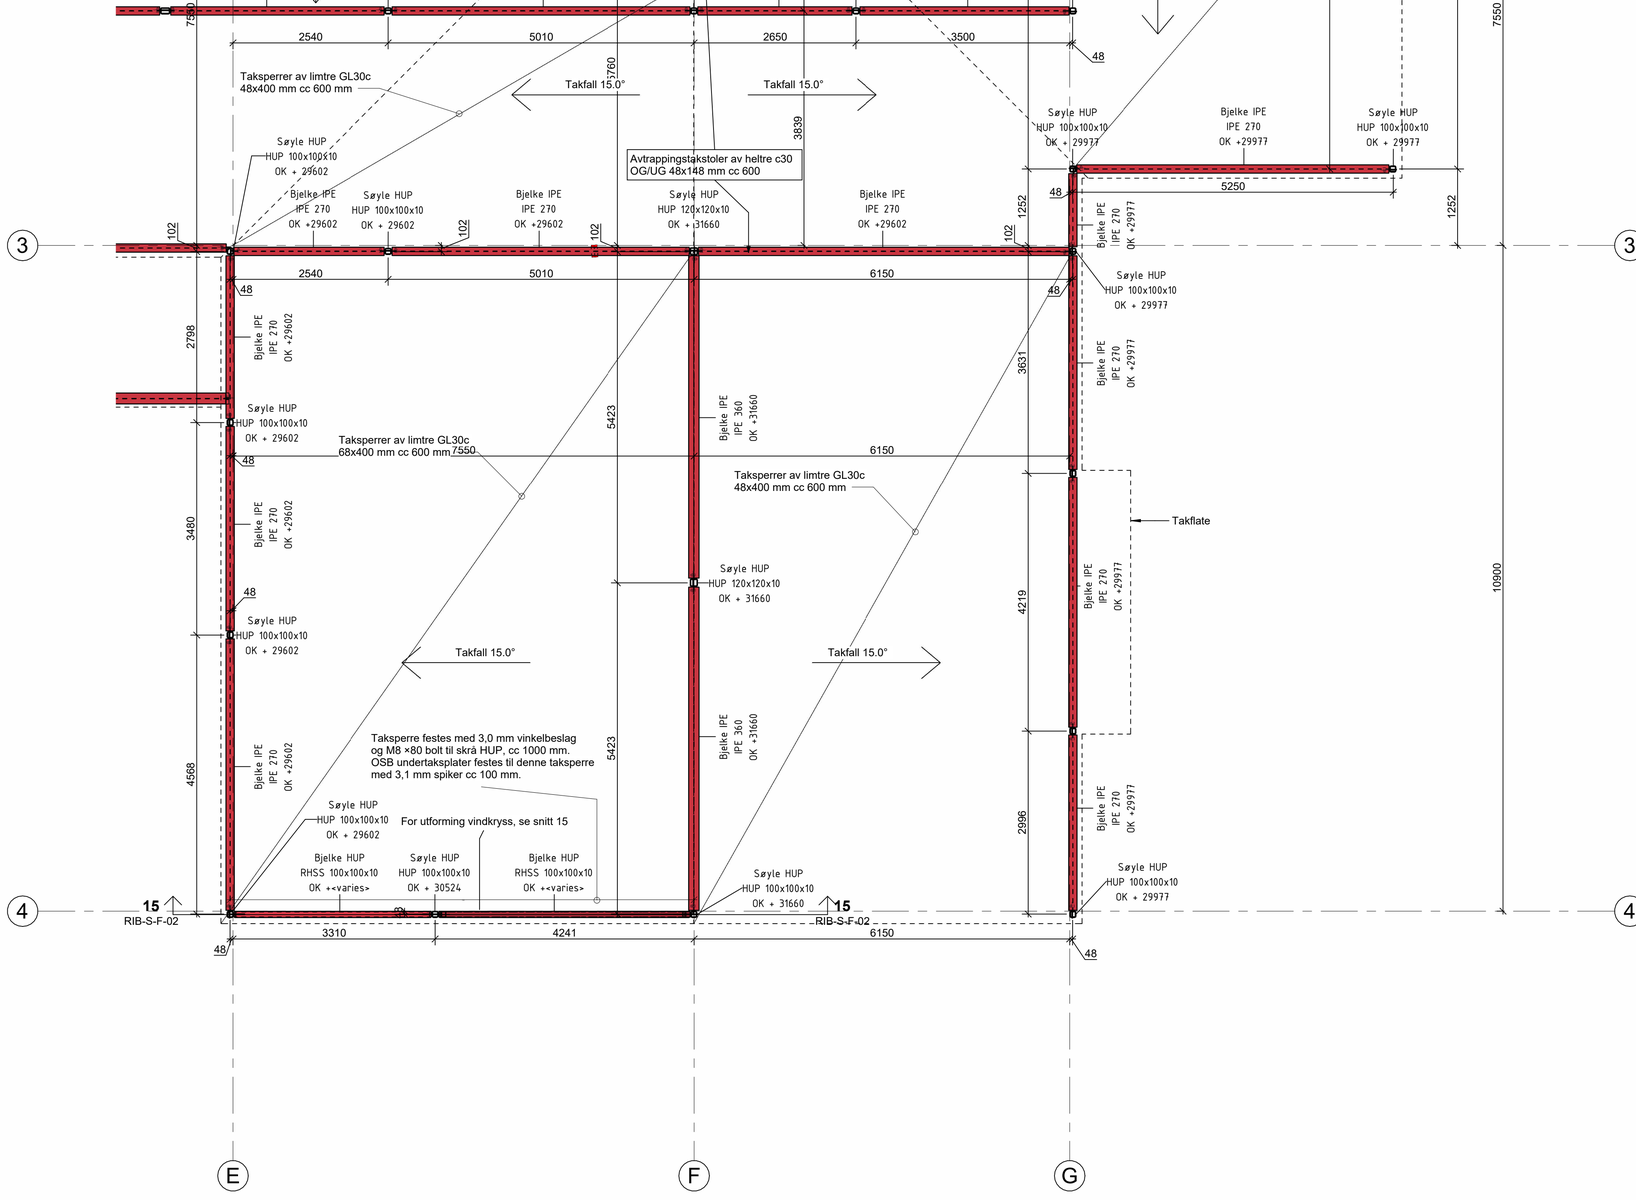

DOP2 - Øst
1 : 50

Brannkrav for denne etasjen/tegning:
- Bærende hovedsystem: R30.
- Sekundære bærende bygnigsdeler: R30.

For brannbeskyttelse, se tekstfelt i høyre marg under Stålkonstruksjoner.

HENVISNIGER TEGNINGER:
For detaljer ved møne, raft, midtopplegg sperre, se RIB-02-F-01-DOP2 - Vest, snitt 5-7

For detaljer bolteforbindelse søyle-IPE bjelke, se RIB-02-F-01-DOP2 - Vest, snitt 8-9

Generelt

Prosjekteringskontroll NS-EN 1990:2002	Påligtelighet Tab. NA.A1(901)	Prosjektering Tab. NA.A1(902)	Utforelseskontroll Tab. NA.A1(903)
Klasse	RC2	PKK2	UKK2
Dimensjonerende Brukstid	50 år		
Brannkrav	Se Brannteknisk konsept, datert 11.12.2025		
Bærende hovedsystem generelt	R30		
Sekundære bærende bygningsdeler	R30		
Forsterket brannskillevegg i akse D, inkl. underliggende bæring for dekke.	R60		
Trappeløp	Ingen brannkrav		
Utvendig trappeløp, beskyttet mot flammepåvirkning og strålevarme	Ingen brannkrav		
Takkonstruksjon	Ingen brannkrav, se forutsetninger i Brannteknisk konsept.		
Geoteknisk underlag	Se geoteknisk rapport		
Høydesystem	NN2000		
Koordinatsystem	EUREF89, UTM-sone 32		
Generelle toleransekrav	Normalkrav iht. NS3420 Hvis den generelle toleransen og den angitte toleransen for et konstruksjonsmateriale motstrider hverandre, gjelder den strengeste toleransen		
Navnsetting/ forklaring forkortelser	YL=ytterste lag, IL=Innerste lag, BS=begge sider OK=overkant, UK=underkant, YV=yttervegg IV=innervegg, DK=dekkekant, BV=begge veier DK S=dekkekant svalgang PD=Plattendekke (halvprefabrikkert betongdekke) IG=innstøpingsgods		

Spesielle anmerkninger

Spesielle hensyn ved vinterstøping, dvs. temp. under 5 grader C.
Utførelse iht. NBI Byggdetaljblad 520.038.
Byggegropa må sikres mot frost/tele. Det skal ikke støpes på frossen grunn. Forskaling og armering skal være helt fri for snø og is før støping. Isolering og tildekking må vurderes før hver støpeetappe. Det skal ikke avforskales før betongen har oppnådd en fasthet på min. 5 MPa.
Dekker og bjelker skal understøttes til de oppnår fasthet tilsvarende 7 modenhetsdøgn. Entreprenør beregner faktiske antall døgn ut ifra rådende værforld og valgte herdetiltak.

Vanntette støpeskjøter i kjellerplan dersom skjøt er under grunnvannsnivå (heisgrube). Anbefalt løsning svellebånd og injeksjonsslange. Det skal ikke være noen utsparinger under grunnvannsnivået.

Oppstikkende armering uten krok skal beskyttes med hetter/topper, pga. HMS.

Overflatebehandling i henhold til beskrivelse. Synlige betonghjørner skal avfases.

Det skal være tverrarmering i alle bøylehjørner i minimum samme diameter som bøylen om ikke annet er anngitt.

50 mm overdekning på armering rundt dørutsparinger

For beslag, skruer/spiker og bjelkesko vises det til produkter fra Simpson Strong-Tie, angitt SST. Andre produkter kan benyttes dersom tilsvarende styrke og kvalitet oppnås. For brannisolasjon vises det til produkter fra Conlit. Andre produkter kan benyttes dersom tilsvarende brannegenskaper oppnås.
RIB-tegningene viser primært de bærende komponentene. Der det er behov for forståelse, er også sjikt tegnet, som primært er ARKs ansvar å detaljere. Det henvises til ARK-tegninger, som bør konsulteres for å forstå detaljene. For avstivning av takplanet benyttes undertaksplater av 18 mm OSB (stiv skivevirkning) på hele taket. Der det er angitt Taksperrer av limtre 68x400 mm, kan det benyttes 2x48x400 mm eller 48x400 mm cc 300 mm som alternativ.

Henvisninger

Henvisining	Navn
Brannrapport	Se Brannteknisk konsept, datert 11.12.2025
Byggegrunn/Geoteknikk	Se geoteknisk rapport, datert
Utomhus	Se egne tegninger og beskrivelse fra LARK, datert
ARK	Se egne tegninger og beskrivelse fra ARK, datert
Utsparinger	Se egne utsparingsmodeller og tegninger fra hvert teknisk fag. Utsparinger er vist på RIB- underlag, men ikke målsatt.
Slukplassering, gulvvarmerør	Se egne tegninger fra RIV
Bygningsfysikk	Se Energiberegningsrapport RIByfy 01 datert 12.01.2026 og Premissnotat RIByfy 01 datert 13.01.2026 fra RIByfy
Akustikk	Se lydplaner og notat fra RIAku, datert

Stålkonstruksjoner

Prosjektering	NS-EN 1993-1-1:2004 + NA:2008		
Stålkvalitet	NS-EN 1993-1-1 og NS -EN 1090-2		S355
Skruer/muttere/skiver	NS-EN 1090		8.8
Sveiser	Som vist på detaljer. Hvis ikke annet er angitt: kilsveis a = minste av 0,6 × godstykkelse eller 5 mm, rundt hele tverrsnittet		
Utførelsesklasse	NS-EN 1090-2, pkt.4.1.2		EXC2
Korrosjonsbeskyttelse	NS-EN 12944-2	Utendørs:C3	Innedørs:C1
Armering	B500NC		
Spesielle detaljer	Alle eksponerte, åpne ender av hulprofiler (bjelker og søyler) lukkes med påsveiset endeplate. 10 mm stegstiver ved opplegg.		
	10 mm stegstiver ved bjelkeopplegg, med mindre annet angitt.		
Brannkrav og brannbeskyttelse (der annet ikke er angitt på tegning)	Innvendige, innebygde stålkonstruksjoner: R30: Brannbeskyttes med 10 mm Conlit 300, eller tilsvarende. R60: Brannbeskyttes med 15 mm Conlit 300, eller tilsvarende.		
	Innvendige, synlige stålkonstruksjoner R30 og R60: Brannbeskyttes med reaktiv brannmaling dokumentert i henhold til NS EN 13381 8, egnet for tørt innemiljø.		
	Utvendige, synlige stålkonstruksjoner R30: Stålkonstruksjoner er dimensjonert for brannpåvirkning uten brannbeskyttelse.		

Trekonstruksjoner

Prosjektering	NS-EN 1995-1-1:2004 + NA:2008	
	Virke	**Kvalitet**
Material	Limtre	GL30c
	Heltre	c24
Brannkrav	Utarbeidet av RIBr	Ingen (tak)
Klimaklasse	NS-EN 1995-1-1, pkt. 2.3.1.3	
	kl. 1: Tørre, oppvarmede rom / kl. 2: Fuktige, men beskyttede miljøer / kl. 3: Utendørs eller svært fuktige miljøer	

Utførelse NS3516	Utførelse Tabell 4		Torelanse Tabell 7
Klasse	2		1

Betongkonstruksjoner

Prosjektering NS-EN 1992-1-1	NS-EN 1992-1-1:2004 + NA:2008			
Materialegenskaper NS-EN 1992-1-1	Fasthetskl. Tabell 3.1	Bestandighetskl. Tabell NA.4.4N	Eksponeringskl. Tabell 4.1	Overdekning nominell
UK bunnplate heisgrube (uavrettet grunn, dersom avretttet; 50 mm ov.d.)	B35	M45	XC2	75mm +/-10mm
Vegger heisgrube	B35	M45	XC2	35mm +/-10mm
UK punktfundament og banketter (uavrettet grunn, dersom avretttet; 50 mm ov.d.)	B30	M60	XC2	75mm +/-10mm
Gulv på grunn, dekker og vegger innvendig.	B30	M60	XC1	25mm +/-10mm
Gulv på grunn utendørs utsatt for salt	B35	MF40	XF3/XD3	50mm +-10mm
OK Svalgangsdekke og utvendig trapp, Amfi Merk! UK Svalgangsdekke: 35 mm overdekning	B35	MF45	XF3/XD1	50mm +-10mm
Alle ringmurer og yttervegger i kjeller	B30	M60	XC2	35mm +/-10mm
Annen prosjektspesifikk overdekning				
Sidekant dørutsparinger				50mm +/-10mm

Tilslagets kornstørrelse	Dmaks 22 mm		
Armering	Kamstål, NS 3576-3		B500NC
NS 3576	Armeringnett, NS 3576-4		B500NA
Plassering nett	Hvis ikke annet er angitt skal nett plasseres i øvre tredjedel av dekket.		
Omfaringslengde	Generelt 50 Ø		Skjøting i samme snitt 65Ø
	Nett: 2 maskevidder + utstikk		

Utførelse NS-EN 13670	Utførelsesklasse Tabell NA.3	Torelanseklasse Kap.10	Herdeklasse Tabell 4	
Klasse	2	1	3	

Rev	Dato	Tekst	Tegn.	Kontr.		
Solva	Oppdragsgiver: Heim kommune	Målestokk: 1 : 50	Underlag: ARK	Fag: RIB	Format: A0	
	Prosjekt: SolHeim barnehage	Dato: 22.05.2026	Tegnet av: JER	Kontrollert av: JL	Rev. dato:	
Tegningsstatus: KONKURRANSEGRUNNLAG	Tegningsnavn: DOP2 - Øst	Prosjektnr.: 25.042	Tegningsnr.: RIB-02-F-02		Rev.	