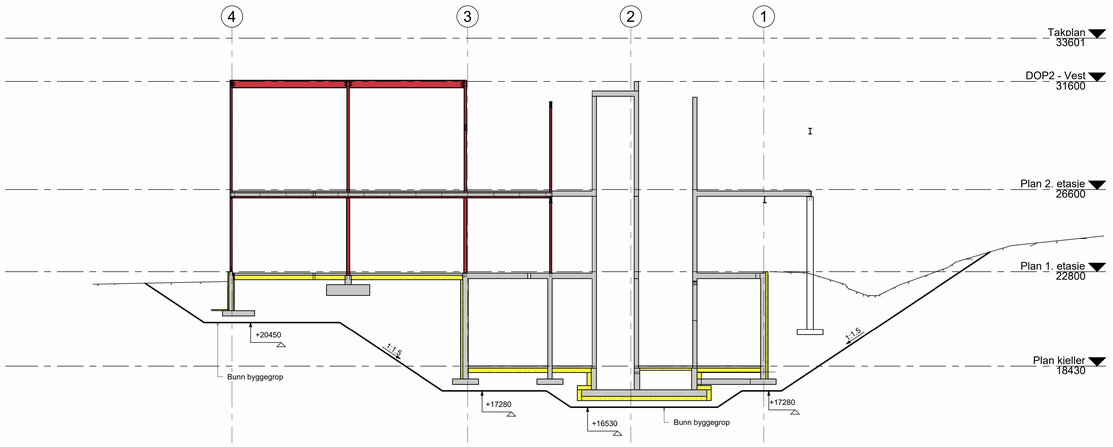

Snitt 1
1 : 100

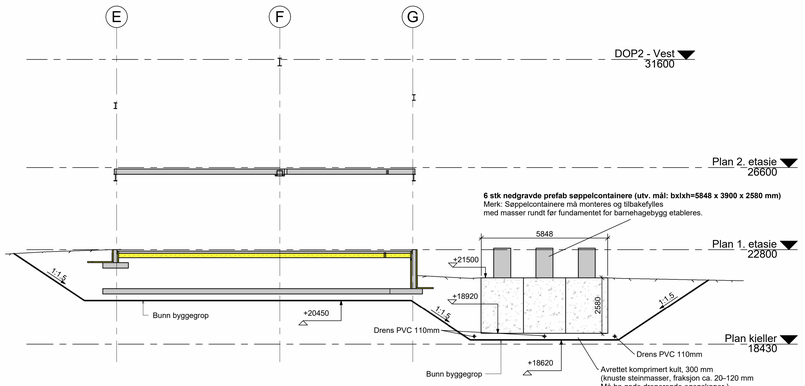

Snitt 5
1 : 100

Fall fra containerne i overflaten
For å forhindre at overflatevann ledes inn mot enheten, skal det være fall fra containerne på minimum 1:20 over en bredde på 500 mm mot alle kanter.
Det etableres drensrør rundt seppelcontainerne i underkant og tilbakefylles med drenerende masser (tilsvarende som angitt for oppfylling langs kjellervegger).
De må også etableres drensrør eller masser med gode drenerende egenskaper under seppelkontainere.

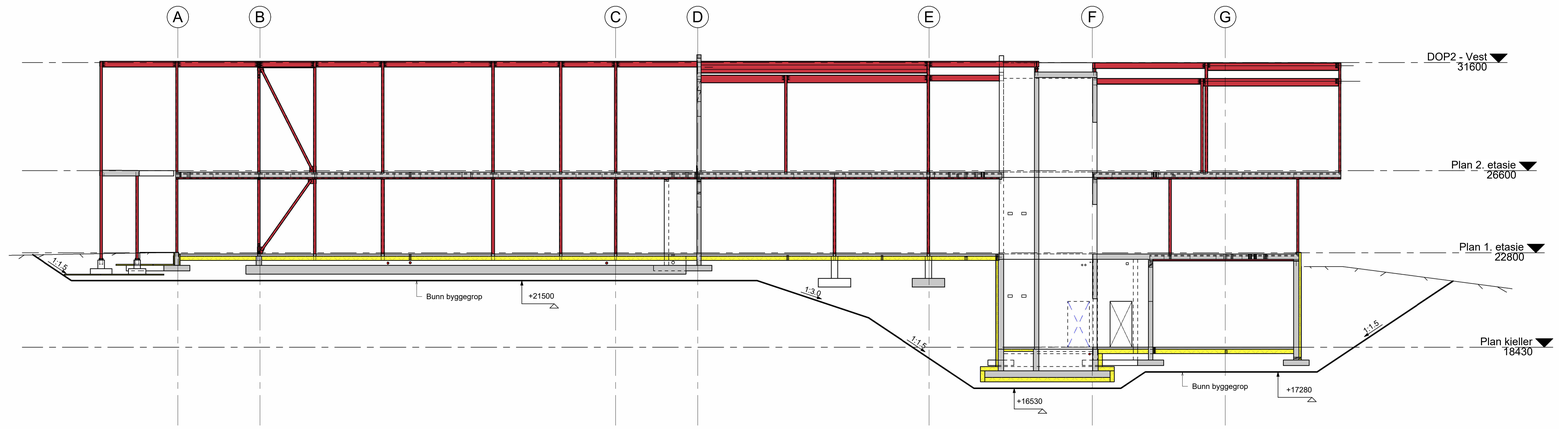

Snitt 2
1 : 100

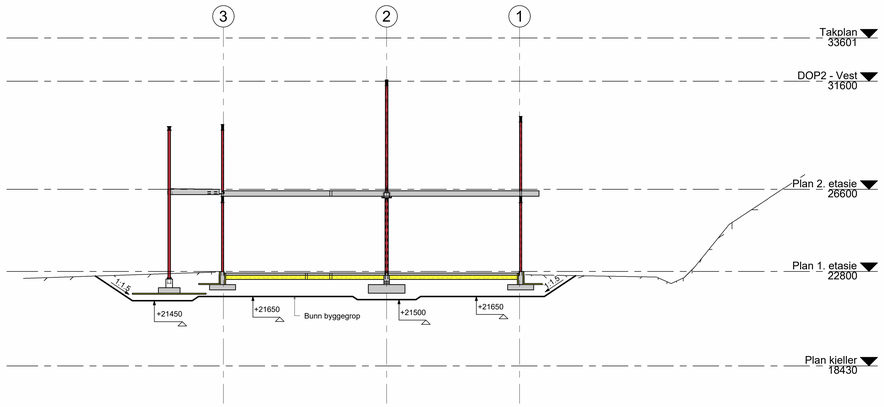

Snitt 3
1 : 100

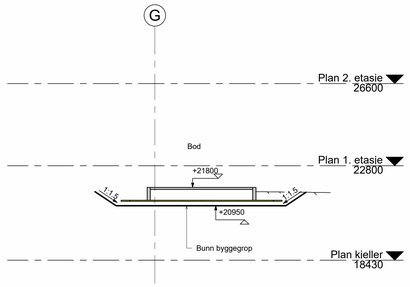

Snitt 4
1 : 100

Generelt

Prosjekteringskontroll NS-EN 1990:2002	*Pålitelighet Tab. NA.A1(901)*	*Prosjektering Tab. NA.A1(902)*	*Utførelseskontroll Tab. NA.A1(903)*
Klasse	RC2	PKK2	UKK2
Dimensjonerende Brukstid		**50 år**	
Brannkrav		**Se Brannteknisk konsept, datert 11.12.2025**	
Bærende hovedsystem generelt		**R30**	
Sekundære bærende bygningsdeler		**R30**	
Fortsatt branskillevegg i akse D, inkl. underliggende bæring for dekke.		**R60**	
Trappeløp		**Ingen brannkrav**	
Utvendig trappeløp, beskyttet mot flammepåvirkning og strålevarme		**Ingen brannkrav**	
Takkonstruksjon		**Ingen brannkrav, se forutsetninger i Brannteknisk konsept.**	
Geoteknisk underlag		Se geoteknisk rapport	
Høydesystem		NN2000	
Koordinatsystem		EUREF89, UTM-sone 32	
Generelle toleransekrav		Normalkrav iht. NS3420 Hvis den generelle toleransen og den angitte toleransen for et konstruksjonsmateriale motstrider hverandre, gjelder den strengeste toleransen	

Navnsetting/ forklaring forkortelser

YL=ytterste lag	IL=innerste lag		BS=begge sider
OK=overkant	UK=underkant		YV=yttervegg
IV=innervegg	DK=dekkekant		BV=begge veier
DK S=dekkekant svalgang			
PD=Plattendekke (halvprefabrikkert betongdekke)			
IG=innstøpingsgods			

Spesielle anmerkninger

Spesielle hensyn ved vinterstøping, dvs. temp. under 5 grader C.
Utførelse iht. NBI Byggblad/blad 520.038.
Byggegrops må sikres mot frostfelle. Det skal ikke støpes på frossen grunn. Forskaling og armering skal være fritt fri for sne og is før støping. Isolering og tildekking må vurderes før hver støpesekvens. Det skal ikke avforskalres før betongen har oppnådd en fasthet på min. 5 MPa.
Dekker og bjelker skal understøttes til de oppnår fasthet tilsvarende 7 modenhetsdøgn. Entreprenør beregner faktiske antall døgn ut ifra rådende værforhold og valgte herdetiltak.

Vanntette støpeskjøter i kjellerplan dersom skjøt er under grunnvannsnivå (heisgrube). Anbefalt løsning svellebånd og injeksjonsslange. Det skal ikke være noen utsparinger under grunnvannsnivået.

Oppstikkende armering uten krok skal beskyttes med hetter/topper, pga. HMS.

Overflatebehandling i henhold til beskrivelse. Syntige betonghjørner skal avfases.

Det skal være tverrarmering i alle bøyle/hjørner i minimum samme diameter som bøylen om ikke annet er anngitt.

50 mm overdekning på armering rundt dørutsparinger

For beslag, skruer/spiker og bjelkesko vises det til produkter fra Simpson Strong-Tie, angitt SST. Andre produkter kan benyttes dersom tilsvarende styrke og kvalitet oppnås. For brannsoleasjon vises det til produktene fra Conlit. Andre produkter kan benyttes dersom tilsvarende brannegenskaper oppnås.
RIB-tegningene viser primært de bærende komponentene. Der det er behov for forstøelse, er også sjikt tegnet, som primært er ARKs ansvar å detaljere. Det henvises til ARK-tegninger, som bør konsulteres for å forstå detaljene. For avstivning av takplatet benyttes undertakplater av 18 mm OSB (stiv skivevirkning) på hele taket. Der det er angitt Taksperrer av limtre 68x400 mm, kan det benyttes 2x48x400 mm eller 48x400 mm cc 300 mm som alternativ.

Henvisninger

Henvisning	Navn
Brannrapport	Se Brannteknisk konsept, datert 11.12.2025
Byggegrunn/Geoteknikk	Se geoteknisk rapport, datert
Utomhus	Se egne tegninger og beskrivelse fra LARK, datert
ARK	Se egne tegninger og beskrivelse fra ARK, datert
Utsparinger	Se egne utsparingsmodeller og tegninger fra hvert teknisk fag. Utsparinger er vist på RIB- underlag, men ikke målsatt.
Slukplassering, gulvvarmerør	Se egne tegninger fra RIV
Bygningsfysikk	Se Energiberegningsrapport RIByfy 01 datert 12.01.2026 og Premisenotat RIByfy 01 datert 13.01.2026 fra RIByfy
Akustikk	Se lydplaner og notat fra RIAku, datert

Stålkonstruksjoner

Prosjektering	NS-EN 1993-1-1:2004 + NA:2008		
Stålkvalitet	NS-EN 1993-1-1 og NS -EN 1090-2		S355
Skruer/muttere/skiver	NS-EN 1090		8.8
Sveiser	Som vist på detaljer. Hvis ikke annet er angitt: kilsveis a = minste av 0,6 × godstykkelse eller 5 mm, rundt hele tverrsnittet		
Utførelsesklasse	NS-EN 1090-2, pkt.4.1.2		EXC2
Korrosjonsbeskyttelse	NS-EN 12944-2	Utendørs:C3	Innedørs:C1
Armering	B500NC		
Spesielle detaljer	Alle eksponerte, åpne ender av hulprofiler (bjelker og søyler) lukkes med påsveist endeplate. 10 mm slegstiver ved opplegg		
	10 mm stegstiver ved bjelkeoppleg, med mindre annet angitt.		
Brannkrav og brannbeskyttelse (der annet ikke er angitt på tegning)	Innvendige, innebygde stålkonstruksjoner: R30: Brannbeskyttes med 10 mm Conlit 300, eller tilsvarende. R60: Brannbeskyttes med 15 mm Conlit 300, eller tilsvarende.		
	Innvendige, synlige stålkonstruksjoner R30 og R60: Brannbeskyttes med maktiv brannmaling dokumentert i henhold til NS EN 13381 8, egnet for tørt innemiljø		
	Utvendige, synlige stålkonstruksjoner R30: Stålkonstruksjoner er dimensjonert for brannpåvirkning uten brannbeskyttelse.		

Trekonstruksjoner

Prosjektering	NS-EN 1995-1-1:2004 + NA:2008		
	Virke		**Kvalitet**
Material	Limtre		GL30c
	Heltre		c24
Brannkrav	Utarbeidet av RIBr		Ingen (tak)
Klimaklasse	NS-EN 1995-1-1, pkt. 2.3.1.3		
	kl. 1: Tørre, oppvarmede rom	kl. 2: Fuktige, men beskyttede miljøer	kl. 3: Utendørs eller svært fuktige miljøer

Utførelse *NS3516*	*Utførelse Tabell 4*		*Torelanse Tabell 7*
Klasse	2		1

Betongkonstruksjoner

Prosjektering NS-EN 1992-1-1	NS-EN 1992-1-1:2004 + NA:2008			
Materialegenskaper NS-EN 1992-1-1	*Fasthetskl. Tabell 3.1*	*Bestandighetskl. Tabell NA.4.4N*	*Eksponeringskl. Tabell 4.1*	*Overdekning nominell*
UK bunnplate heisgrube, (uavrettet grunn, dersom avrettet, 50 mm ov.d.)	B35	M45	XC2	75mm +/-10mm
Vegger heisgrube	B35	M45	XC2	35mm +/-10mm
UK punktfundament og bankett (uavrettet grunn, dersom avrettet, 50 mm ov.d.)	B30	M60	XC2	75mm +/-10mm
Gulv på grunn, dekker og vegger innvendig.	B30	M60	XC1	25mm +/-10mm
Gulv på grunn utendørs utsatt for salt	B35	MF40	XF3/XD3	50mm +-10mm
OK Svalgangsdekke og utvendig trapp, Amfi Merk! UK Svalgangsdekke: 35 mm overdekning	B35	MF45	XF3/XD1	50mm +-10mm
Alle ringmurer og yttervegger i kjeller	B30	M60	XC2	35mm +/-10mm
Annen prosjektspesifikk overdekning				
Sidekant dørutsparinger				50mm +/-10mm
Tilslagets kornstørrelse	Dmaks 22 mm			
Armering	Kamstål, NS 3576-3			B500NC
NS 3576	Armeringsnett, NS 3576-4			B500NA
Plassering nett	Hvis ikke annet er angitt skal nett plasseres i øvre tredjedel av dekket.			
Omfaringslengde	Generelt 50 Ø		Skjøting i samme snitt 65Ø	
	Nett: 2 maskevidder + ståltråkk			
Utførelse *NS-EN 13670*	*Utførelsesklasse Tabell NA.3*	*Torelanseklasse Kap. 10*	*Herdeklasse Tabell 4*	
Klasse	2	1	3	

Rev	Dato	Tekst	Tegn.	Kontr.	

Solva

Oppdragsgiver: Heim kommune	Målestokk: 1 : 100	Utvedtag: ARK	Fag: RIB	Format: A0
Prosjekt: SolHeim barnehage	Dato: 22.05.2026	Tegnet av: JER	Kontrollert av: JL	Rev. dato:
Tegningsinnhold: Snitt for utgraving byggegrop	Prosjektnr.: 25.042	Tegningsnr.: RIB-S-F-01		Rev.

Tegningsstatus: KONKURRANSEGRUNNLAG