- Avstengningsventil
- Ballofixventil
- Ventil modulerende
- Trykkuavhengig reguleringsventil
- Trykkreduksjonsventil
- Tilbakeslagsventil
- Reguleringsventil m måleuttak
- Sikkerhetsventil
- Treveisventil manuel
- Treveisventil
- Shuntventil
- Vannfilter
- Kondenspotte
- Vakuumventil
- Mikrobobleutskiller
- Vannrensetank
- Kompensator

- Blindflens
- Plugg
- Stakeluke på stående ledn.
- Stakeluke på bunnledning
- Pumpe
- Tvillingpumpe
- Temperaturmåler
- Temperaturgiver
- Termostat
- Trykkmåler
- Trykkgiver
- Pressostat
- Strømningsmåler
- Strømningsgiver
- Strømningsvakt
- Hastighetsgiver

-Røykføler

- Fuktighetsgiver
- Hygrostat
- Entalpigiver
- Motor modulerende
- Motor av-på
- Filtervakt
- Ekspansjonskar
- Kjel for fast brensel
- Gassfyrt kjel
- Oljefyrt kjel
- El.kjel
- Akkumulatortank

- VVB EL.oppvarmet
- Kompressor, generelt
- Kompressor, generelt 2-trinn
- Kompressor, generelt 3-trinn
- Kompressor, generelt 4-trinn
- Kompressorkuldeaggregat
- Kompressorkuldeaggregat 2-trinn
- Kompressorkuldeaggregat 3-trinn
- Kompressorkuldeaggregat 4-trinn
- Kondensator
- Fordamper
- Vifte
- Mellomkjøler m. gj. strømning
- Tørkefilter
- Seglass for gj.strømning
- Seglass for nivå

- Føler til ekspansjonsventil
- Vifter
- Vifte, 2-hastighet
- Vifte i kabinett
- Vifte i kabinett 2-hastighet
- Varmebatteri, vann
- Varmebatteri, EL
- Kjølebatteri

- Filter
- Spjeld
- Varmegjenvinner
- Rist, venstre
- Rist, høyre

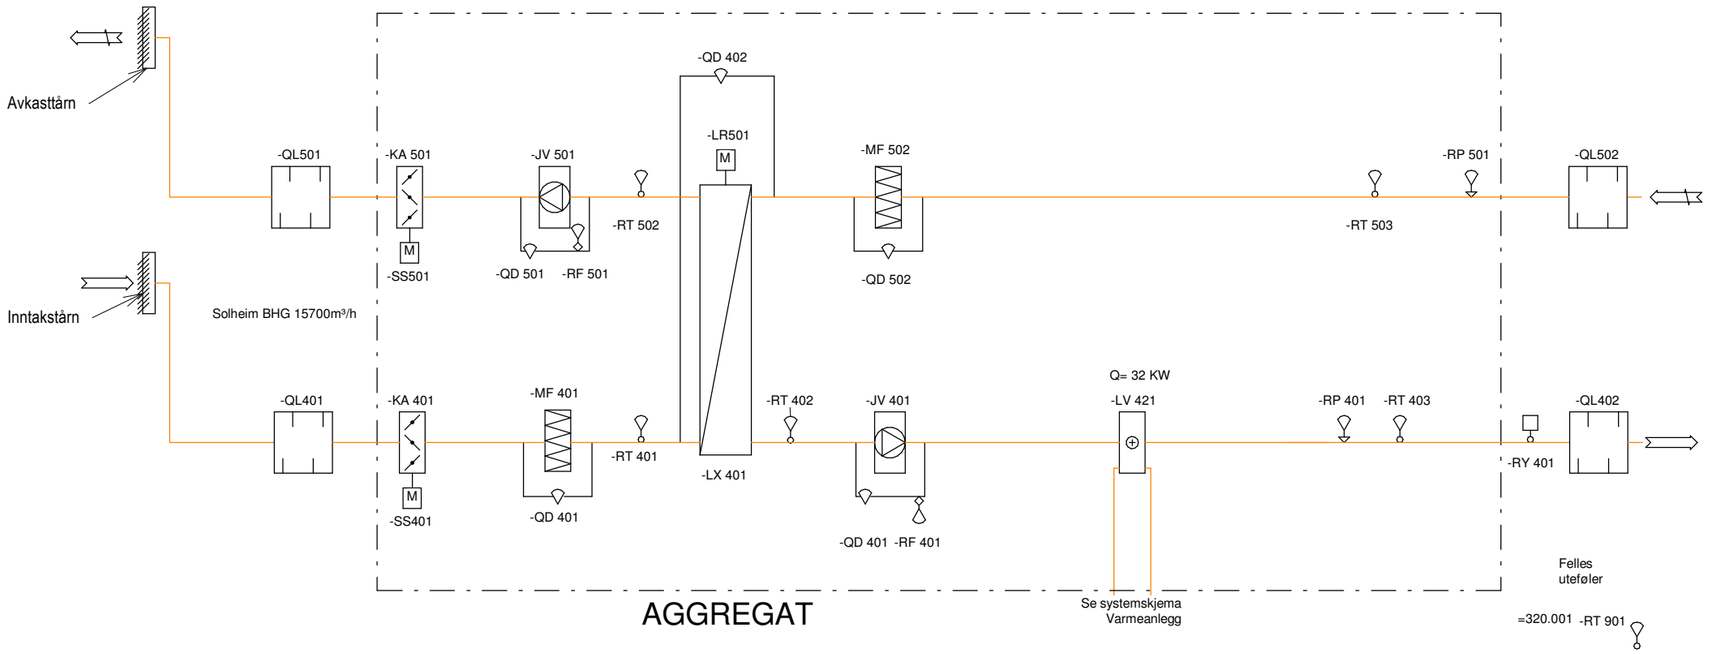

Målestokk:	Tegningsnr.:	Rev.
1 : 50	V-00-360-70-01	:

Rev	Dato	Tekst	Tegn.	Kontr.

Revisjoner

Lokaliseringsfigur: :

Solva

Oppdragsgiver:
Heim kommune

Prosjekt
SolHeim barnehage

Tegningsnavn
Systemskjema Ventilasjon

Tegningsstatus
Konkuransegrunnlag

Målestokk:	Underlag:	Fag:	Format:
1 : 50		RIV	A3
Dato:	**Tegnet av:**	**Kontrollert av:**	**Rev. dato:**
22.05.26	JLA	FE	
Prosjektnr.:	**Tegningsnr.:**		**Rev.**
25.042	V-00-360-70-01		: