B
A.40.00.001

A | B | C | D | E | F | G

3800 | 16450 | 3800 | 10700 | 7550

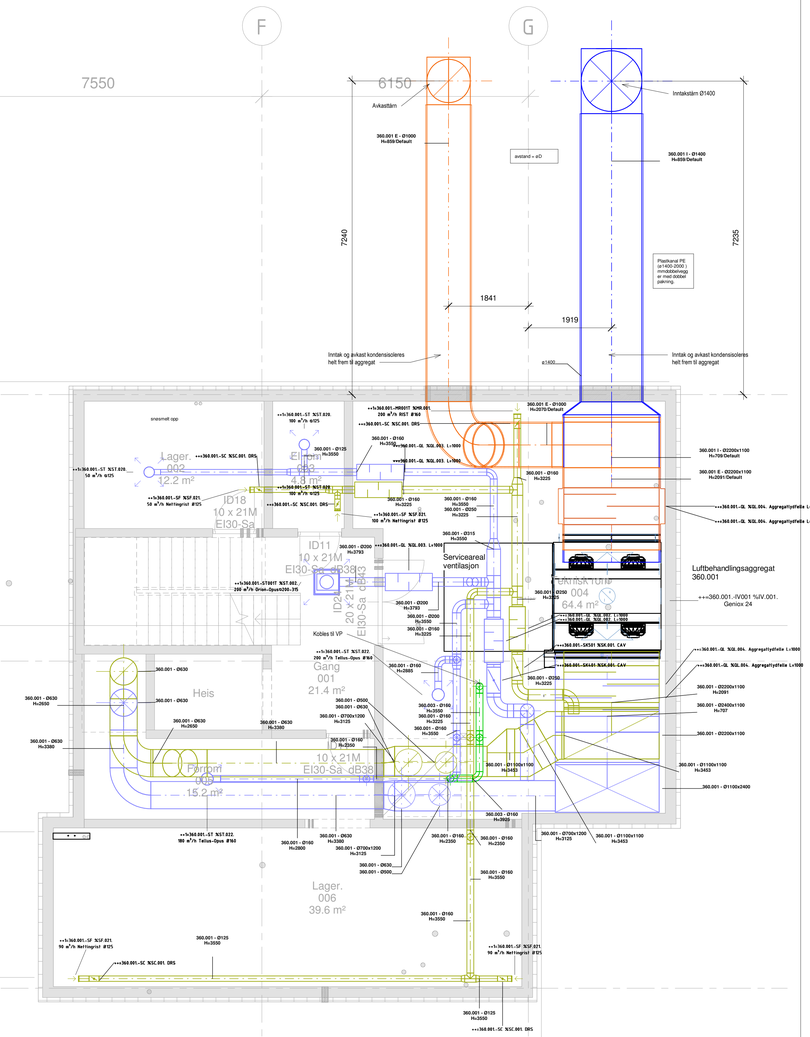

1 Luftbehandling kjeller
1 : 50

	Solva	Oppdragsgiver: Heim kommune	Målestokk: 1 : 50	Underlag: ARK	Fag: RIV	Format: A0
		Prosjekt: SolHeim barnehage	Dato: 22.05.26	Tegnet av: JLA	Kontrollert av: FE	Rev. dato:
Rev.	Dato	Tiltak	Tegn.	Kontr.	Tegningsinnhold: Konkuransegrunnlag	Tegningsnr.: V-001-360-20-01	Prosjektnr.: 25.042	Rev.