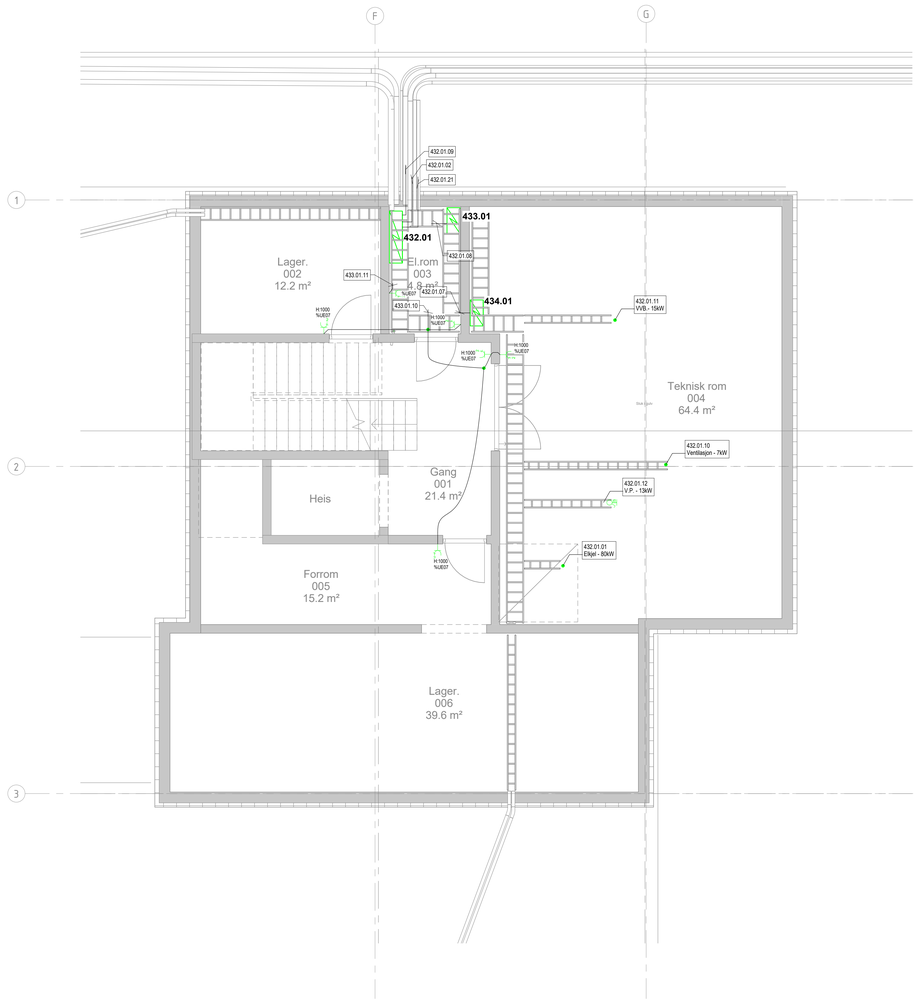

Symbolliste Elkraft

%UE01	1-veis stikk i vegg
%UE02	2-veis stikk i vegg
%UE03	Komfyrstikk med komfyrvakt
%UE04	3+2-veis stikk i elkanal
%UE05	Timeruttak
%UE06	Låsbart IP44 stikk på vegg
%UE07	2-veis stikk på vegg
%UE08	Stikk 3x16A
%UE09	2-veis stikk i gulvboks

Rev.	Dato	Tekst	Tegn.	Kontr.

Solva

Oppdragsnavn: KONKURRANSEGRUNNLAG

Oppdragsgiver: Heim kommune	Målestokk: 1 : 50	Underlag: Ark	Fag: E
Prosjekt: SolHeim Barnehage	Dato: 2026.05.22	Tegnet av: TJ	Kontrollert av: NS
Tegningsnavn: Plan 00 Elkraft og Belysning	Prosjektnr.: 25.042	Tegningsnr.: 00-E-40-20-01	

Format: A0

Rev. dato:

Rev.