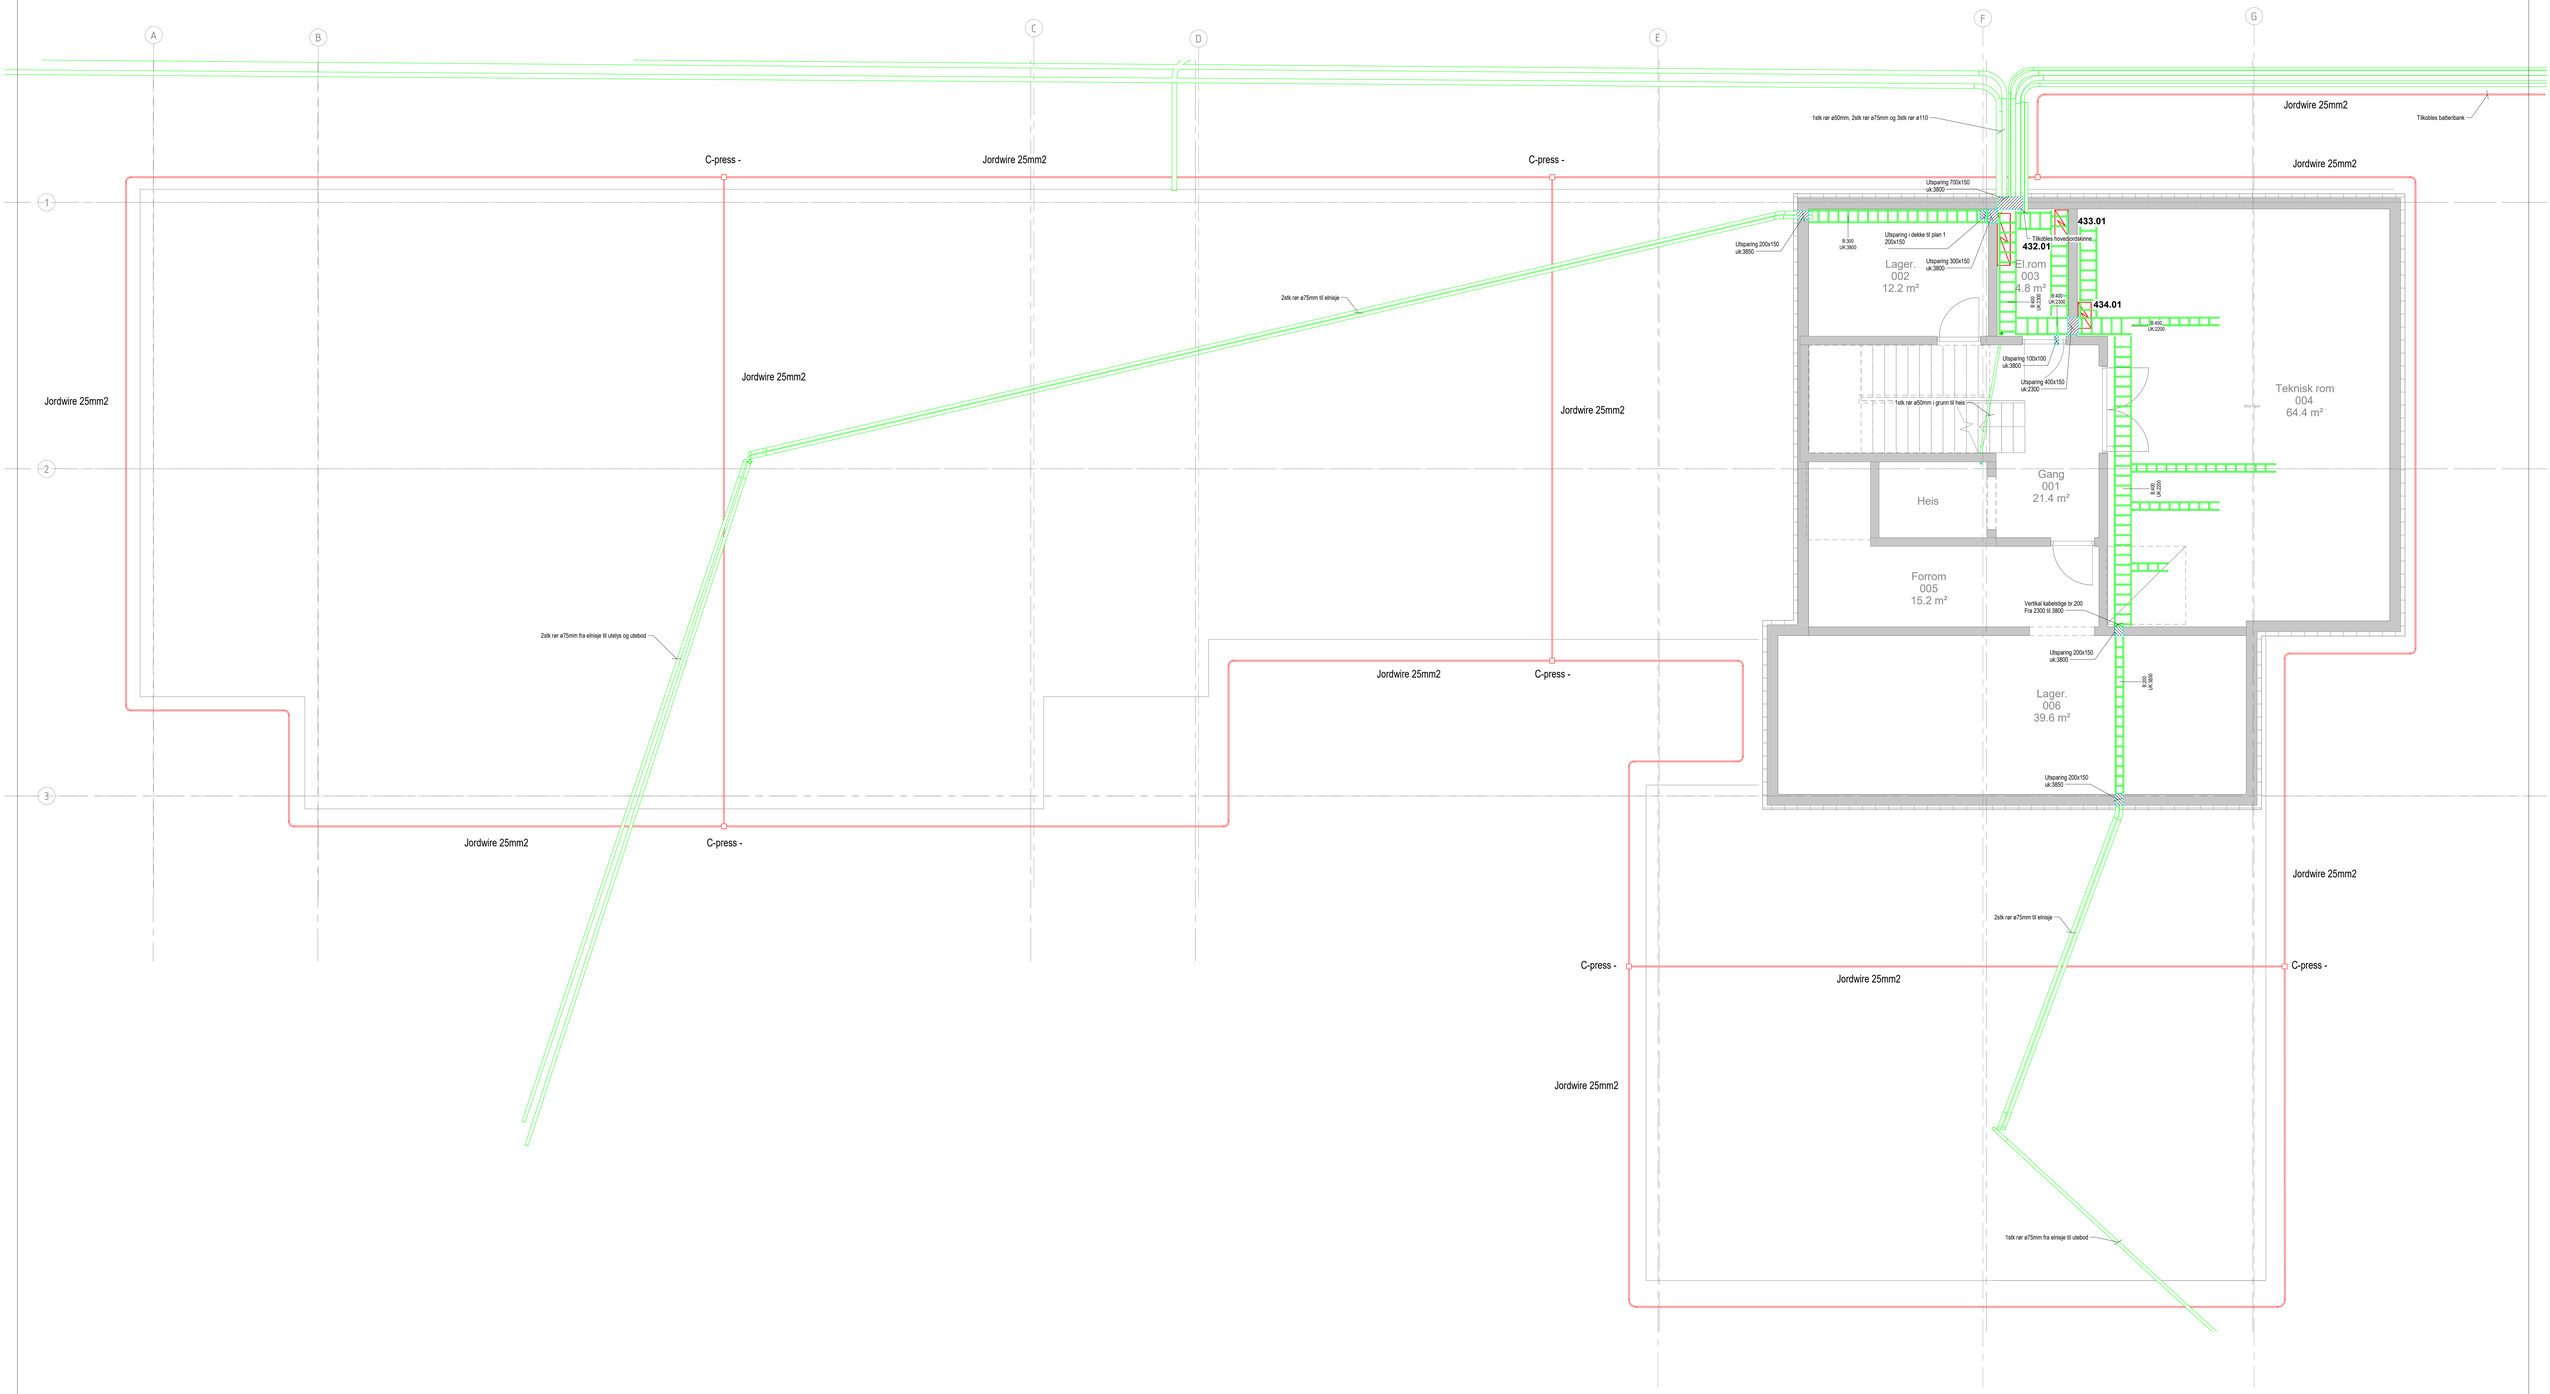

Rev.	Dato	Tekst	Tegn.	Kontr.	Solva	Oppdragsgiver: Heim kommune
					Tegningsstatus: KONKURRANSEGRUNNLAG	Prosjekt: SolHeim Barnehage
						Tegningsnavn: Plan 00 Føringsveier, rør i grunn og ringjord

Målestokk:	Underlag:	Fag:	Format:
1 : 50	Ark	E	A0
Dato:	Tegnet av:	Kontrollert av:	Rev. dato:
2026.05.22	TJ	NS	
Prosjekt nr.:	Tegningsnr.:		Rev.
25.042	00-E-41-20-01		