Symbolliste Brannalarm

	Brannsentral
	Røykdetektor - Optisk
	Røykdetektor - Optisk over himling
	Røykdetektor - Optisk med summer
	Røykdetektor - Optisk med summer og lys
	Manuellmelder
	Nøkkelsafe
	I/O-enhet

Symbolliste Data

%UD01	Enkelt datauttak i tak over himling
%UD02	Enkelt datauttak i elkanal/gulvboks
%UD03	Dobbelt datauttak, innfelt
%UD04	Dobbelt datauttak i elnisje/fordeling vent.

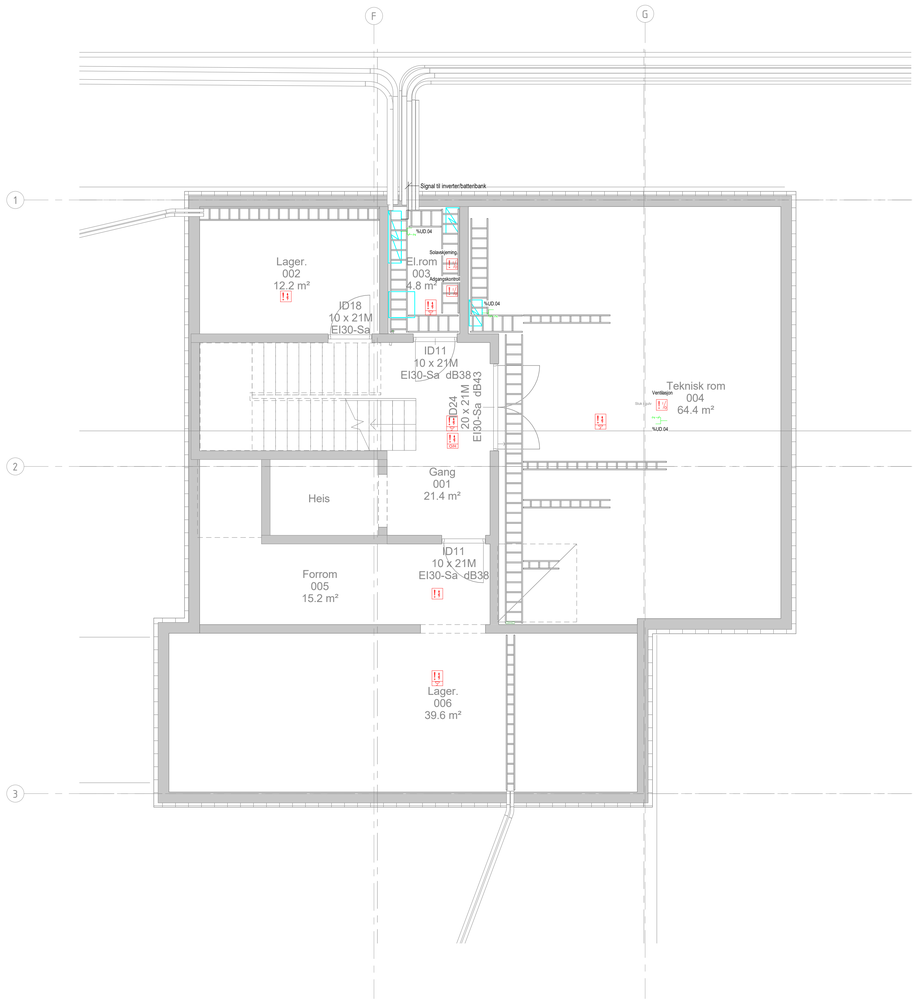

Symbolliste Automatikk

%RB01	Bevegelsedetektor med konstantlysfunksjon. ø8m
%RB02	Bevegelsedetektor med konstantlysfunksjon. ø12m
%XS01	Markisebryter for persiennestyring
%XS02	2-kanals trykknapp for på/av/dim
%XS03	4-kanals trykknapp for på/av/dim
%XS04	8-kanals trykknapp for på/av/dim
%RT01	Temperaturføler
%RT02	Temperaturføler Ute
%RV01	Co2/temp-føler
%XD01	Aktuator 4-kanaler for styring av gulvvarme
%XD02	Aktuator 6-kanaler for styring av gulvvarme
%XD03	Aktuator 8-kanaler for styring av gulvvarme
%XD04	Aktuatorrpille i boks over himling for styring av stikk over vindu
%XD05	Persiennreaktuator 4-kanaler
%XD06	Persiennreaktuator 6-kanaler
%XD07	Binærinngang
%SQ01	Vav-spjeld
%RM01	Bakkesensor (temp+fukt)
%RM02	Sol- og vindføler

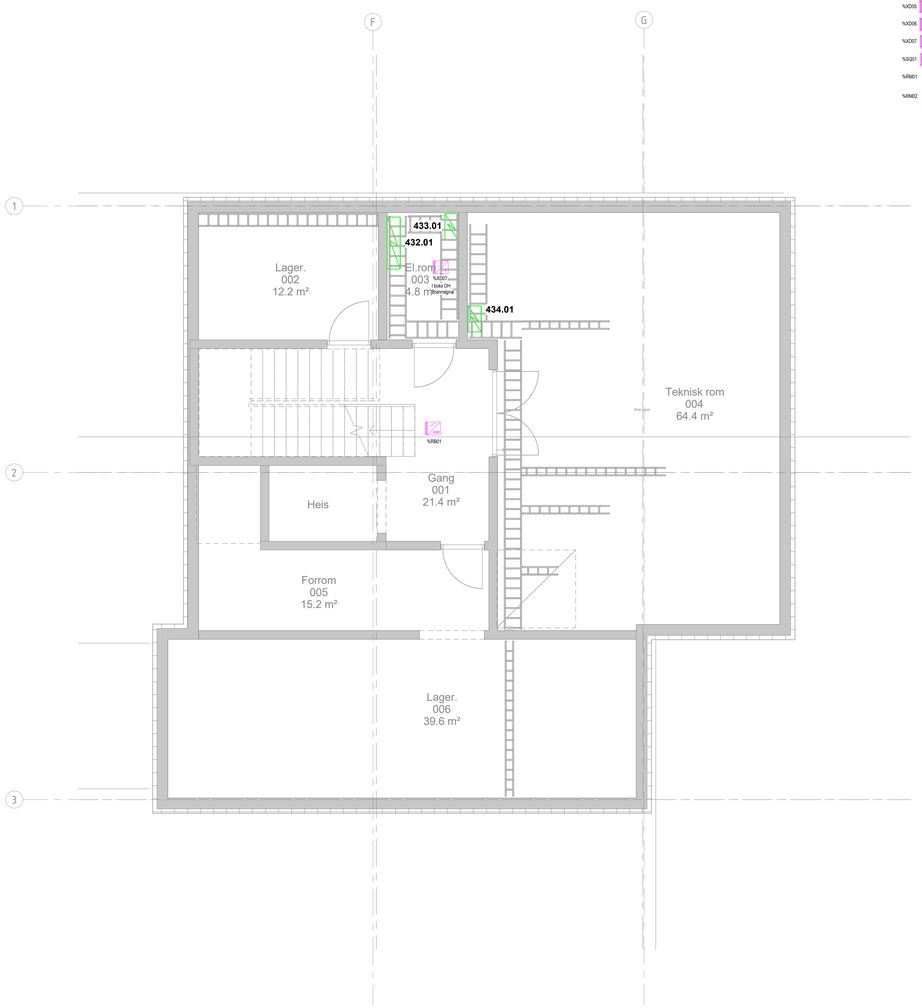

Rev	Dato	Tekst	Tegn.	Kontr.	

Solva

Tegningsstatus: KONKURRANSEGRUNNLAG

Oppdragsgiver: Heim kommune	Målestokk: 1 : 50	Underlag: Ark	Fag: E	Format: A0
Prosjekt: SolHeim Barnehage	Dato: 2026.05.22	Tegnet av: TJ	Kontrollert av: NS	Rev. dato:
Tegningsnavn: Plan 00 Ekom og Automatikk	Prosjektnr.: 25.042	Tegningsnr.: 00-E-50-20-01		Rev.