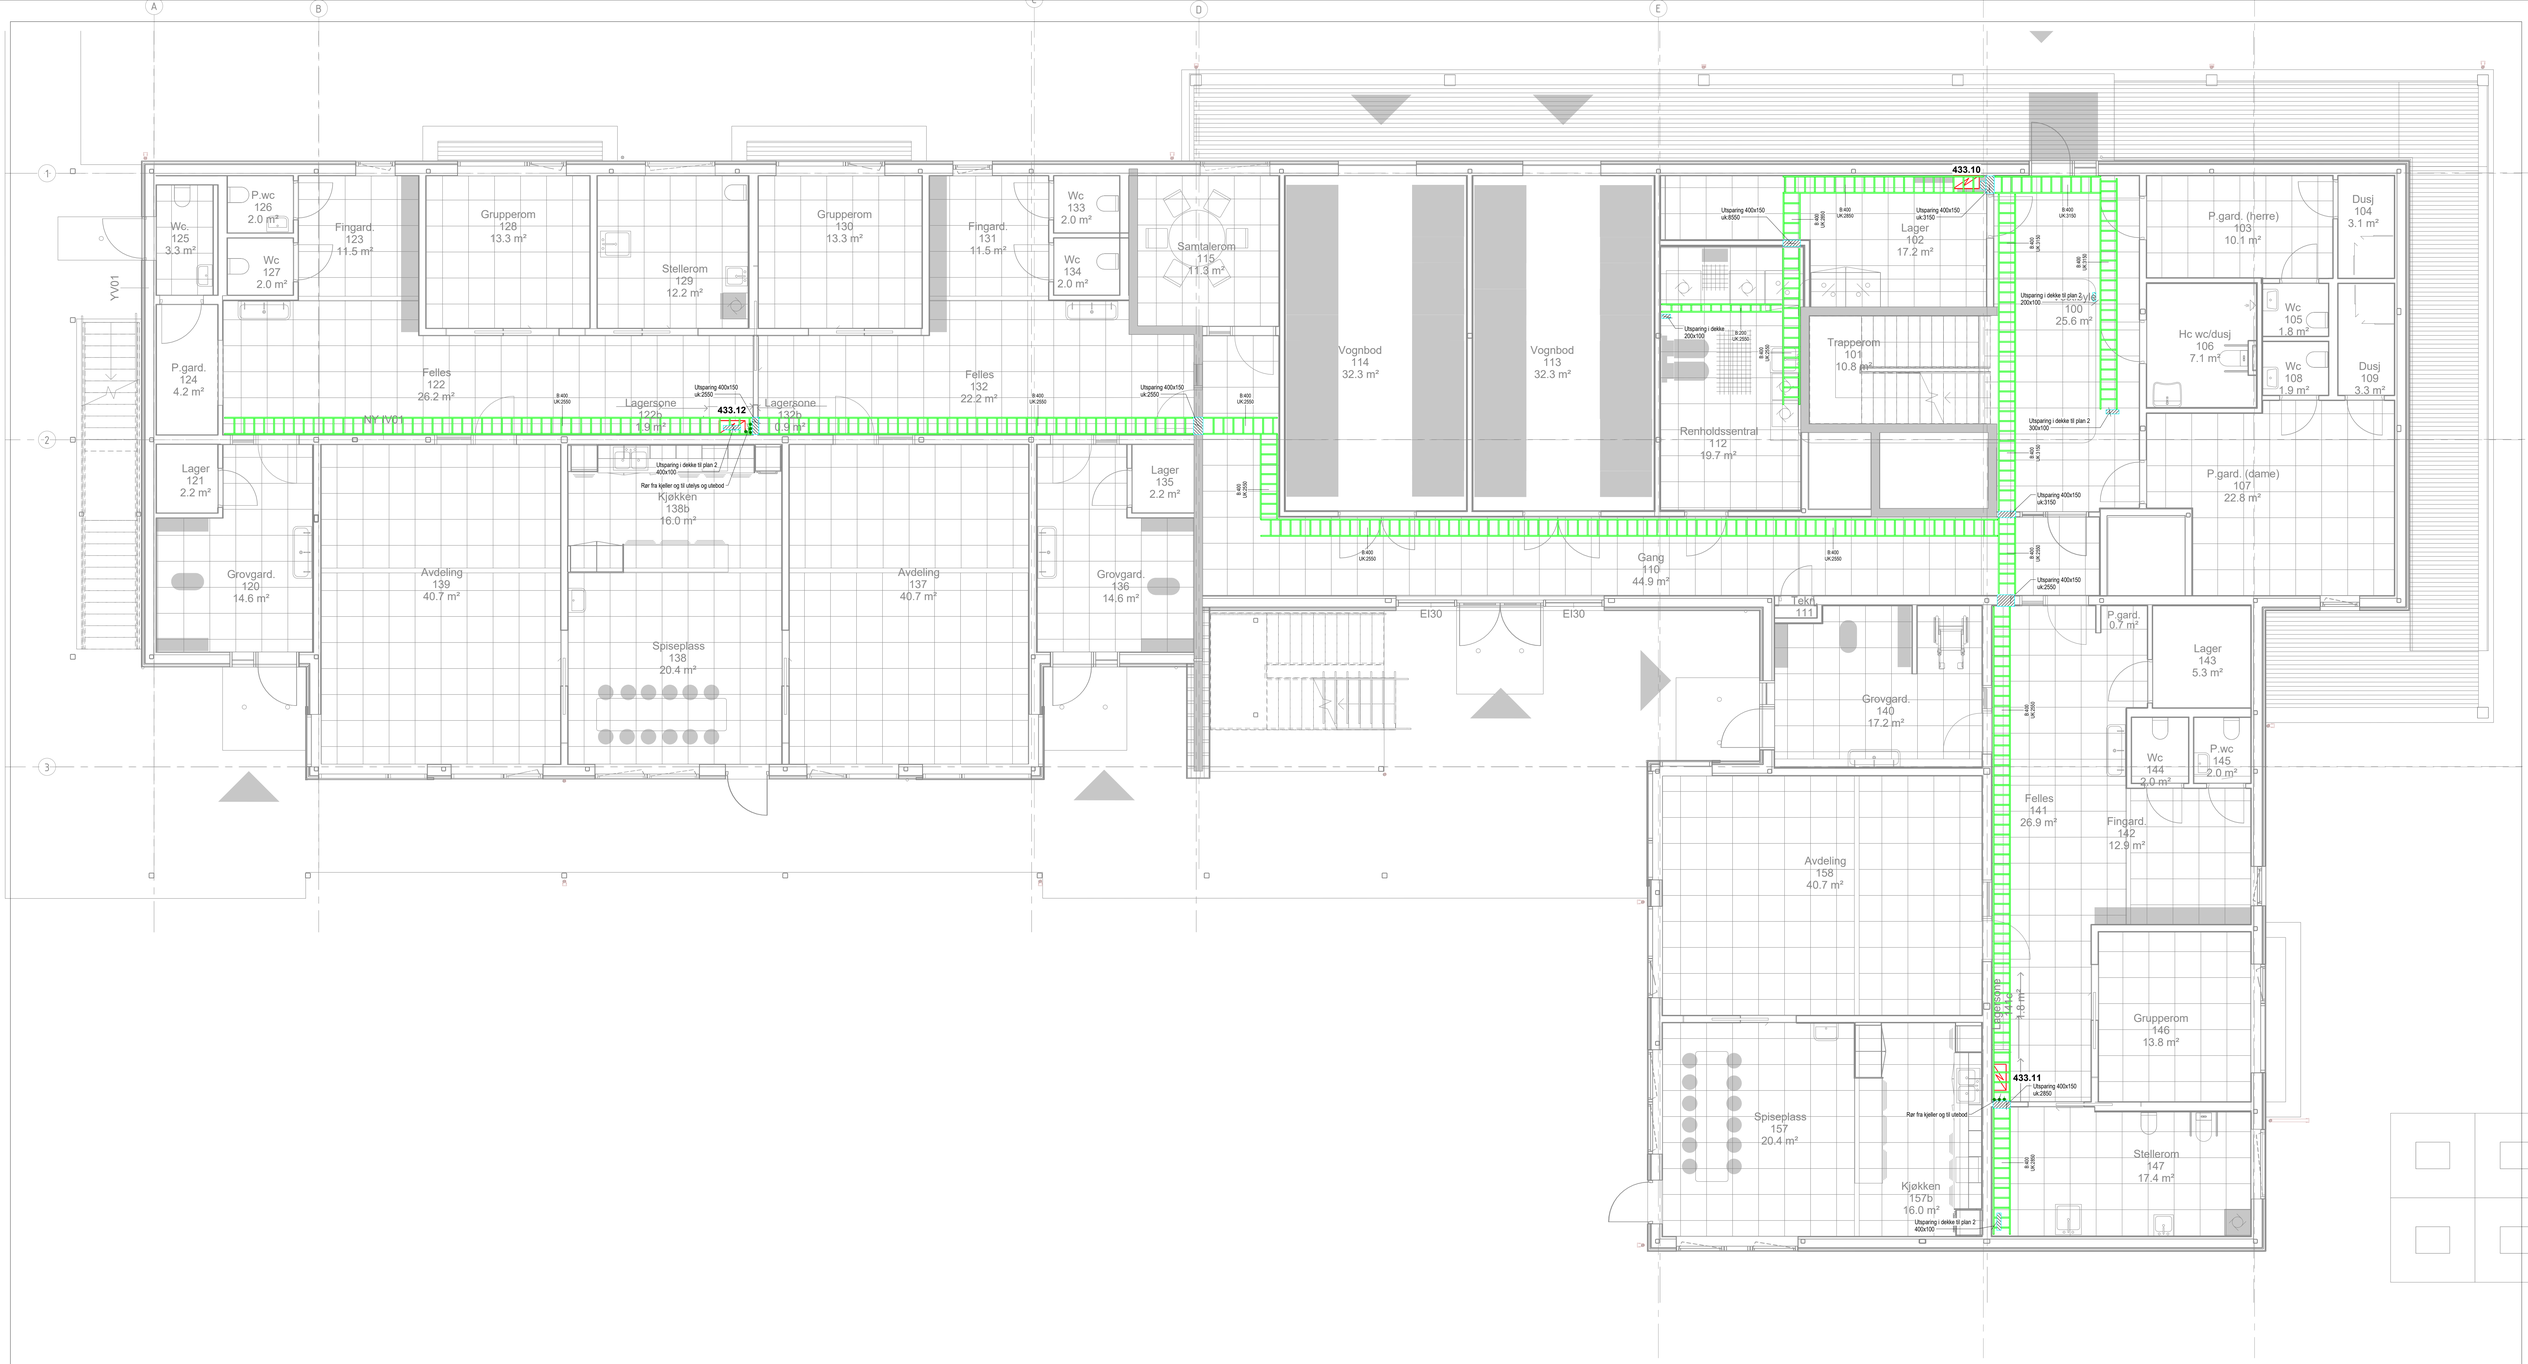

Rev.	Dato	Tekst	Tegn.	Kontr.		

Solva

Fagansvarlig: KONKURRANSEGRUNNLAG

Oppdragsgiver: Heim kommune	Målestokk: 1 : 50	Underlag: Ark	Fag: E	Format: A0
Prosjekt: SolHeim Barnehage	Dato: 2026.05.22	Tegnet av: TJ	Kontrollert av: NS	Rev. dato:
Tegningsnavn: Plan 01 Føringsveier	Prosjektnr.: 25.042	Tegningsnr.: 01-E-41-20-01		Rev.