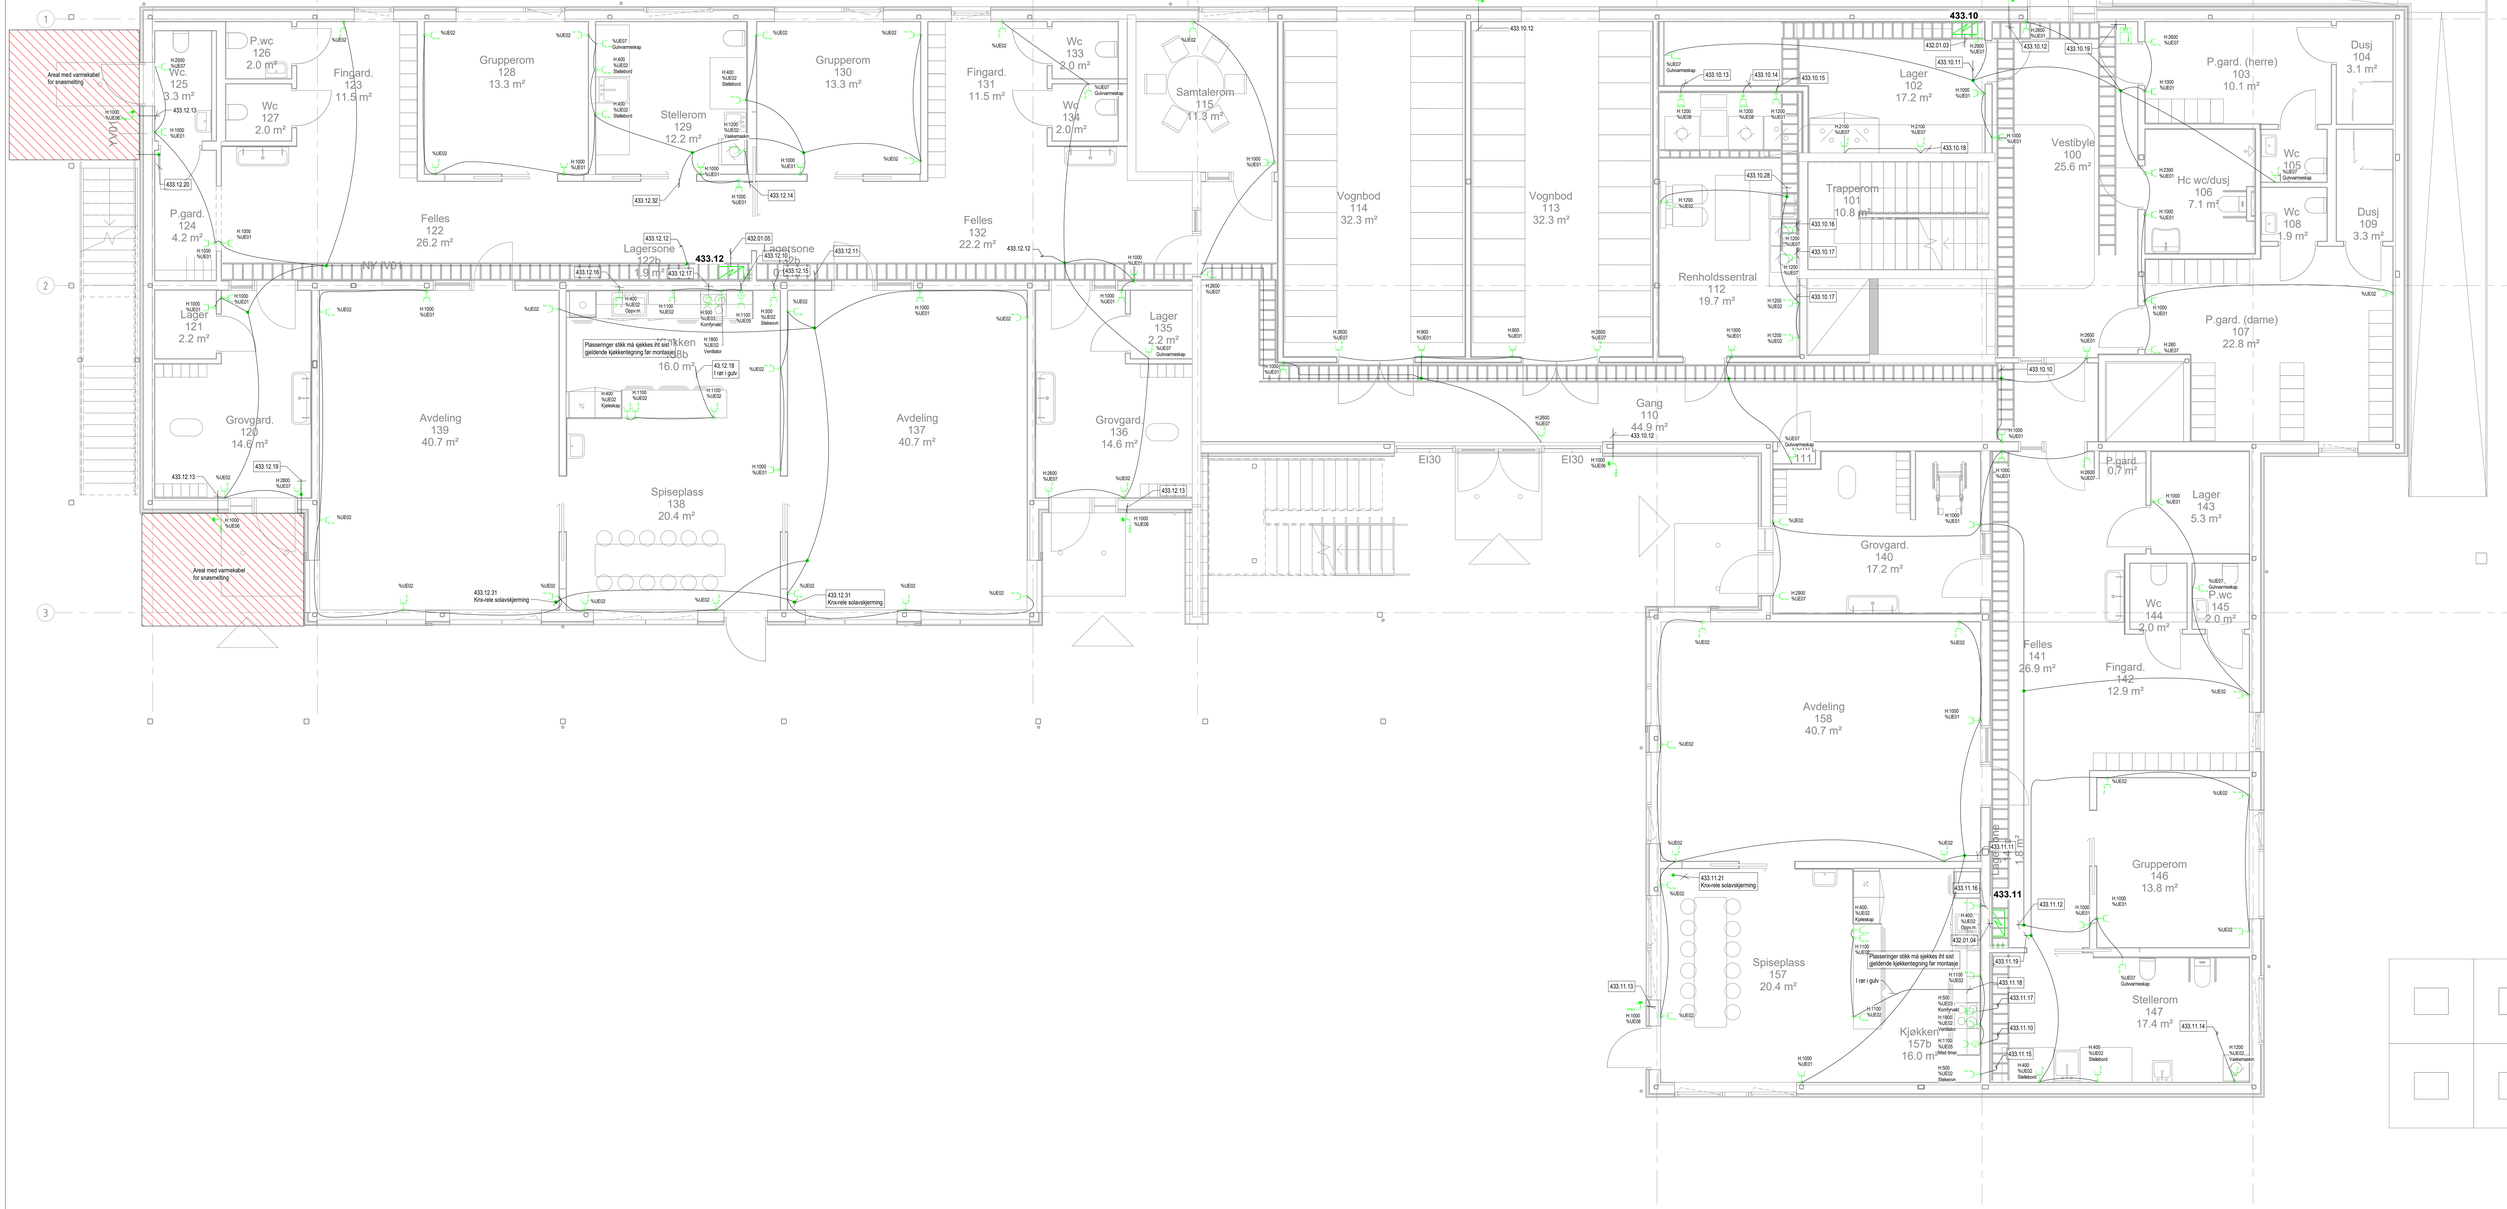

Symbolliste Elkraft

%UE01	1-veis stikk i vegg
%UE02	2-veis stikk i vegg
%UE03	Komfyrstikk med komfyrvakt
%UE04	3+2-veis stikk i elkanal
%UE05	Timeruttak
%UE06	Låsbart IP44 stikk på vegg
%UE07	2-veis stikk på vegg
%UE08	Stikk 3x16A
%UE09	2-veis stikk i gulvboks

Rev	Dato	Tekst	Tegn.	Kontr.	Solva	Format: A0
					Oppdragsgiver: Heim kommune	Målestokk: 1 : 50
					Prosjekt: SolHeim Barnehage	Dato: 2026.05.22
					Dokumentnavn: KONKURRANSEGRUNNLAG	Prosjektnr.: 25.042
					Fag: E	Underfag: Ark
					Tegnet av: TJ	Kontrollert av: NS
					Tegningsnr.: 01-E-43-20-01	Rev. dato:
						Rev.