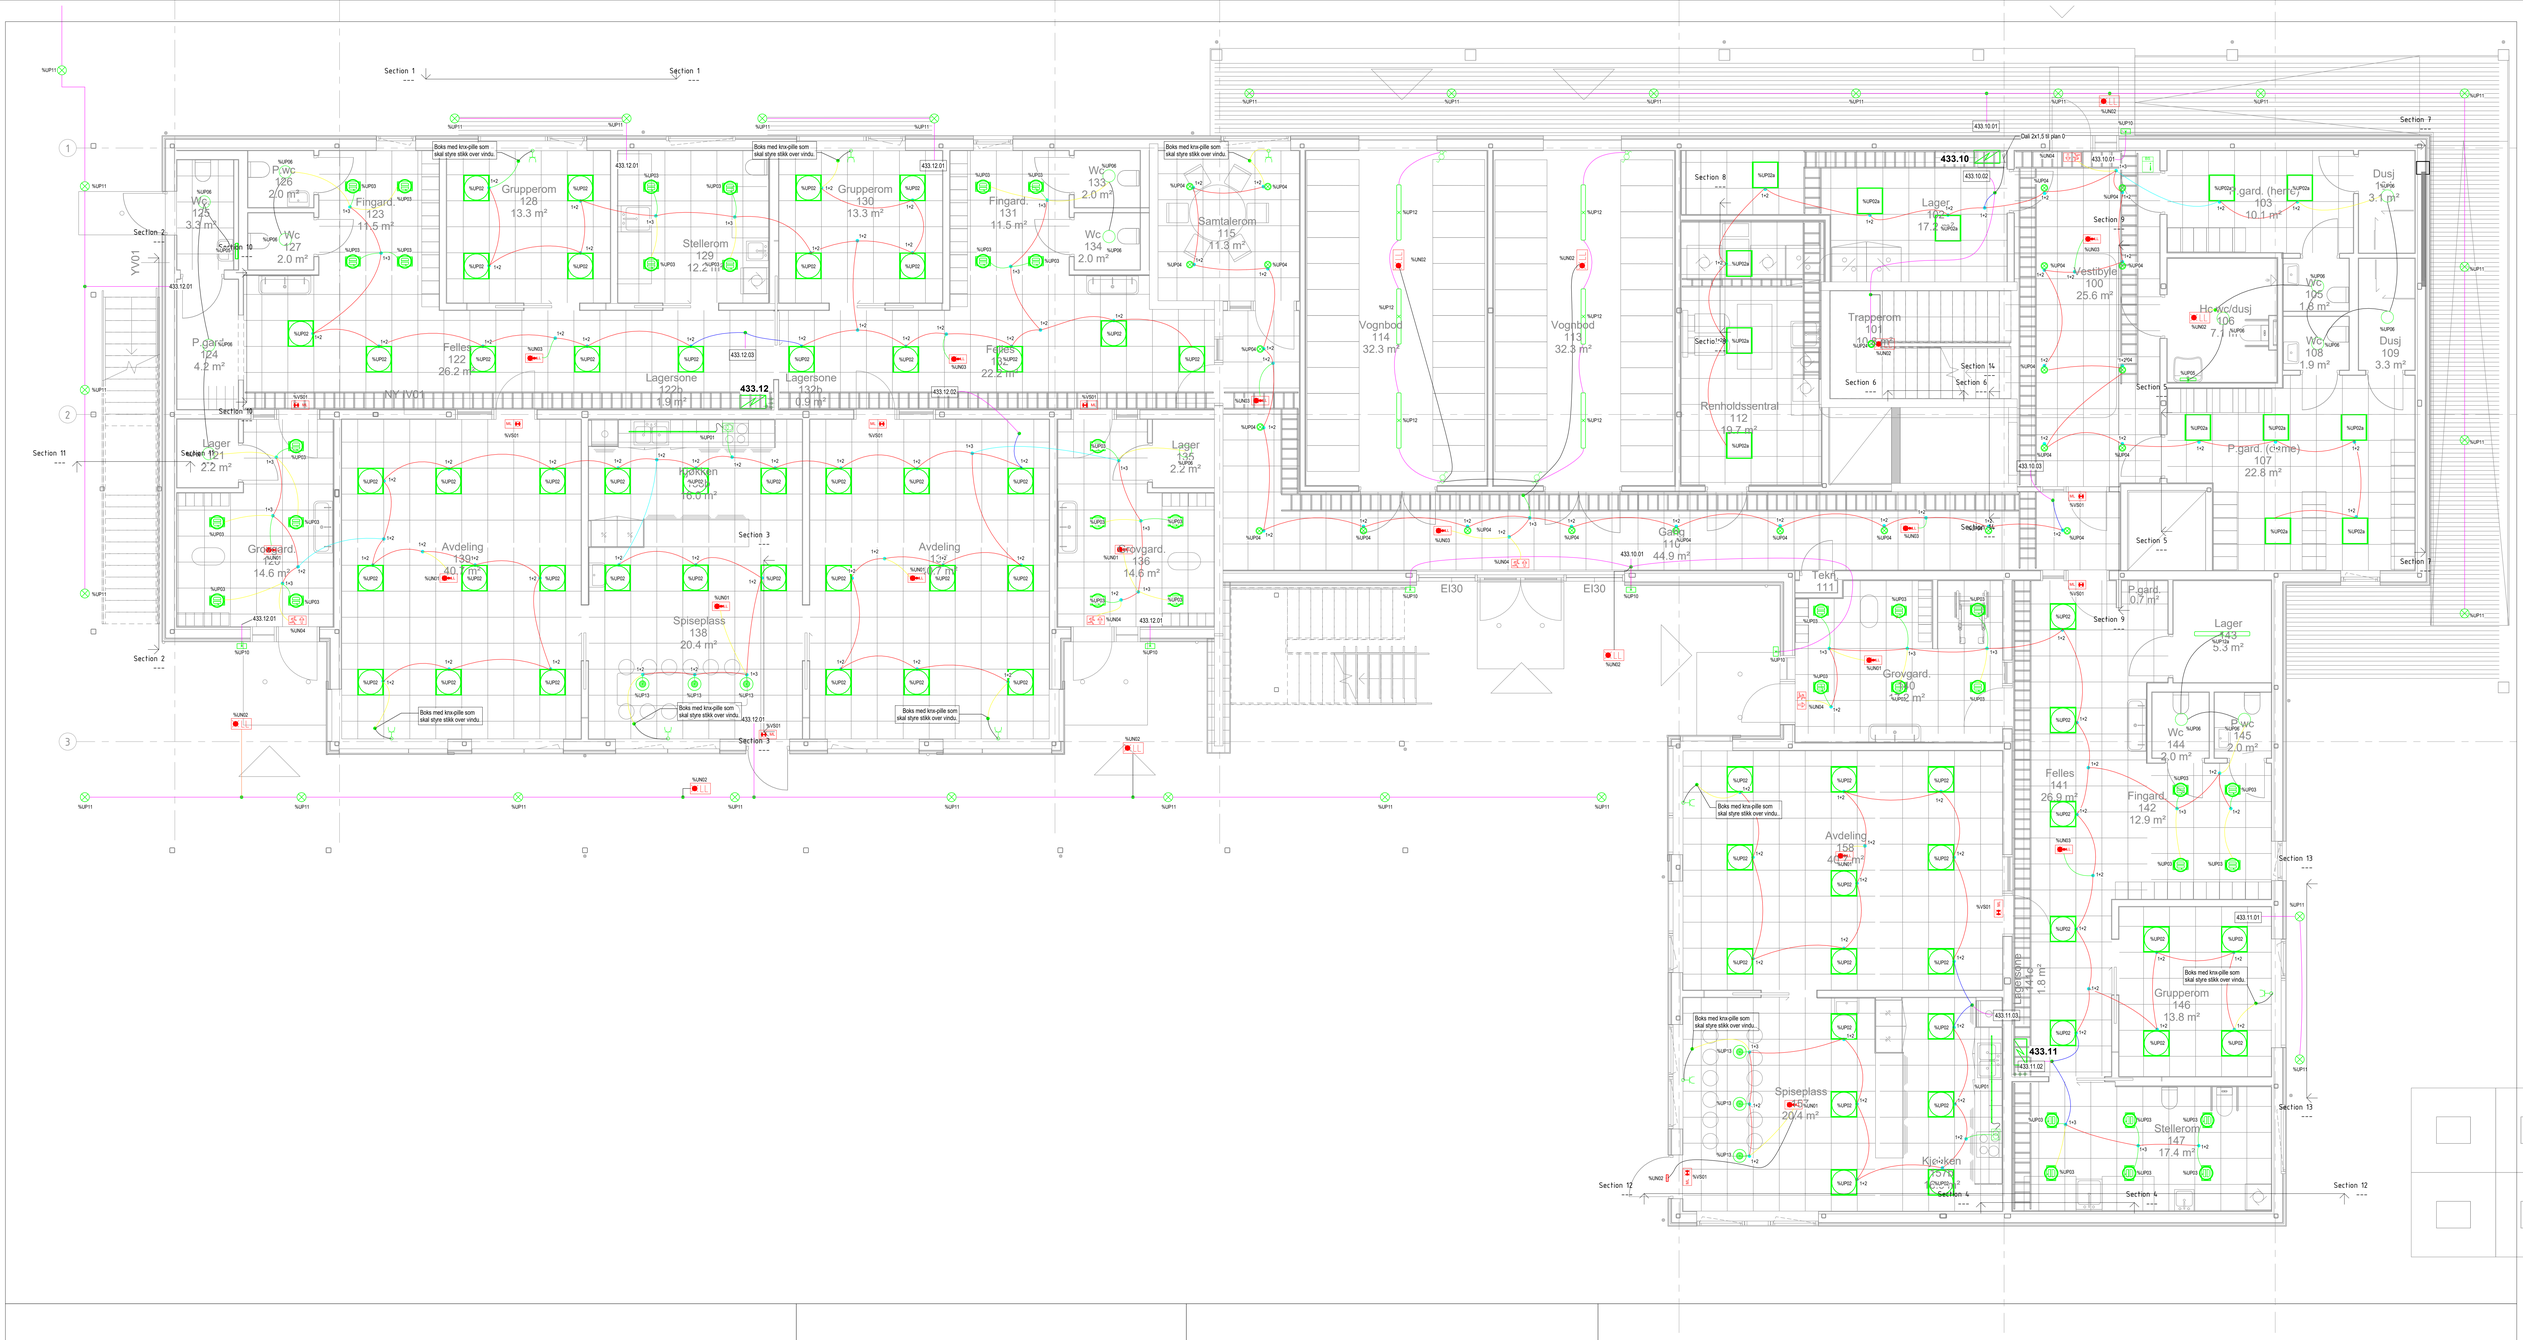

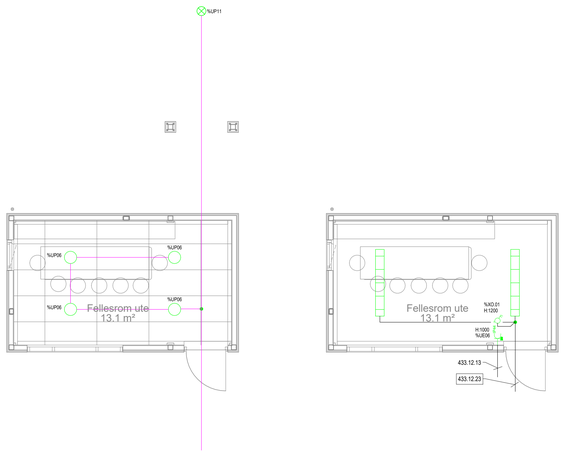

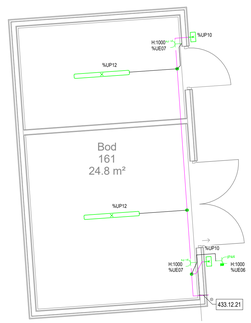

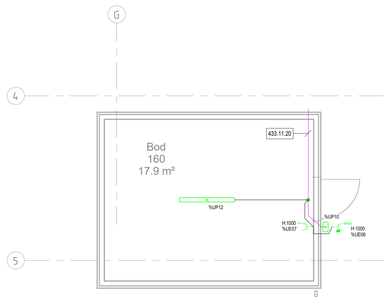

Symbolliste

- Led-driver
- 1+2 Hurtigkobling 1 in og 2 ut
- 1+3 Hurtigkobling 1 in og 3 ut
- Hurtigkobling 1 in og åpen ende for tilkobling i boks. Kabel: 5G1.5. Lengde: 2m
- Hurtigkobling 1 in 1 ut. Kabel: 5G1.5. Lengde: 3m
- Hurtigkobling 1 in 1 ut. Kabel: 5G1.5. Lengde: 4m
- Hurtigkobling 1 ut og åpen ende for tilkobling i boks. Kabel: 5G1.5. Lengde: 1m
- Hurtigkobling 1 ut og åpen ende for tilkobling i boks. Kabel: 5G1.5. Lengde: 2m
- Kabel 5G1.5
- Kabel 3G1.5

Solva	Oppdragsgiver: Heim kommune	Målestokk: 1 : 50	Undertegn: Ark	Fag: E	Format: A0	
	Prosjekt: SolHeim Barnehage	Dato: 2026.05.22	Tegnet av: TJ	Kontrollert av: NS	Rev. dato:	
Dokumentstatus: KONKURRANSEGRUNNLAG	Tegningsnavn: Plan 01 Belysning og inst.i boder og fellesrom ute	Prosjektnr.: 25.042	Tegningsnr.: 01-E-44-20-01		Rev.	

Rev	Dato	Tekst	Tegn.	Kontr.