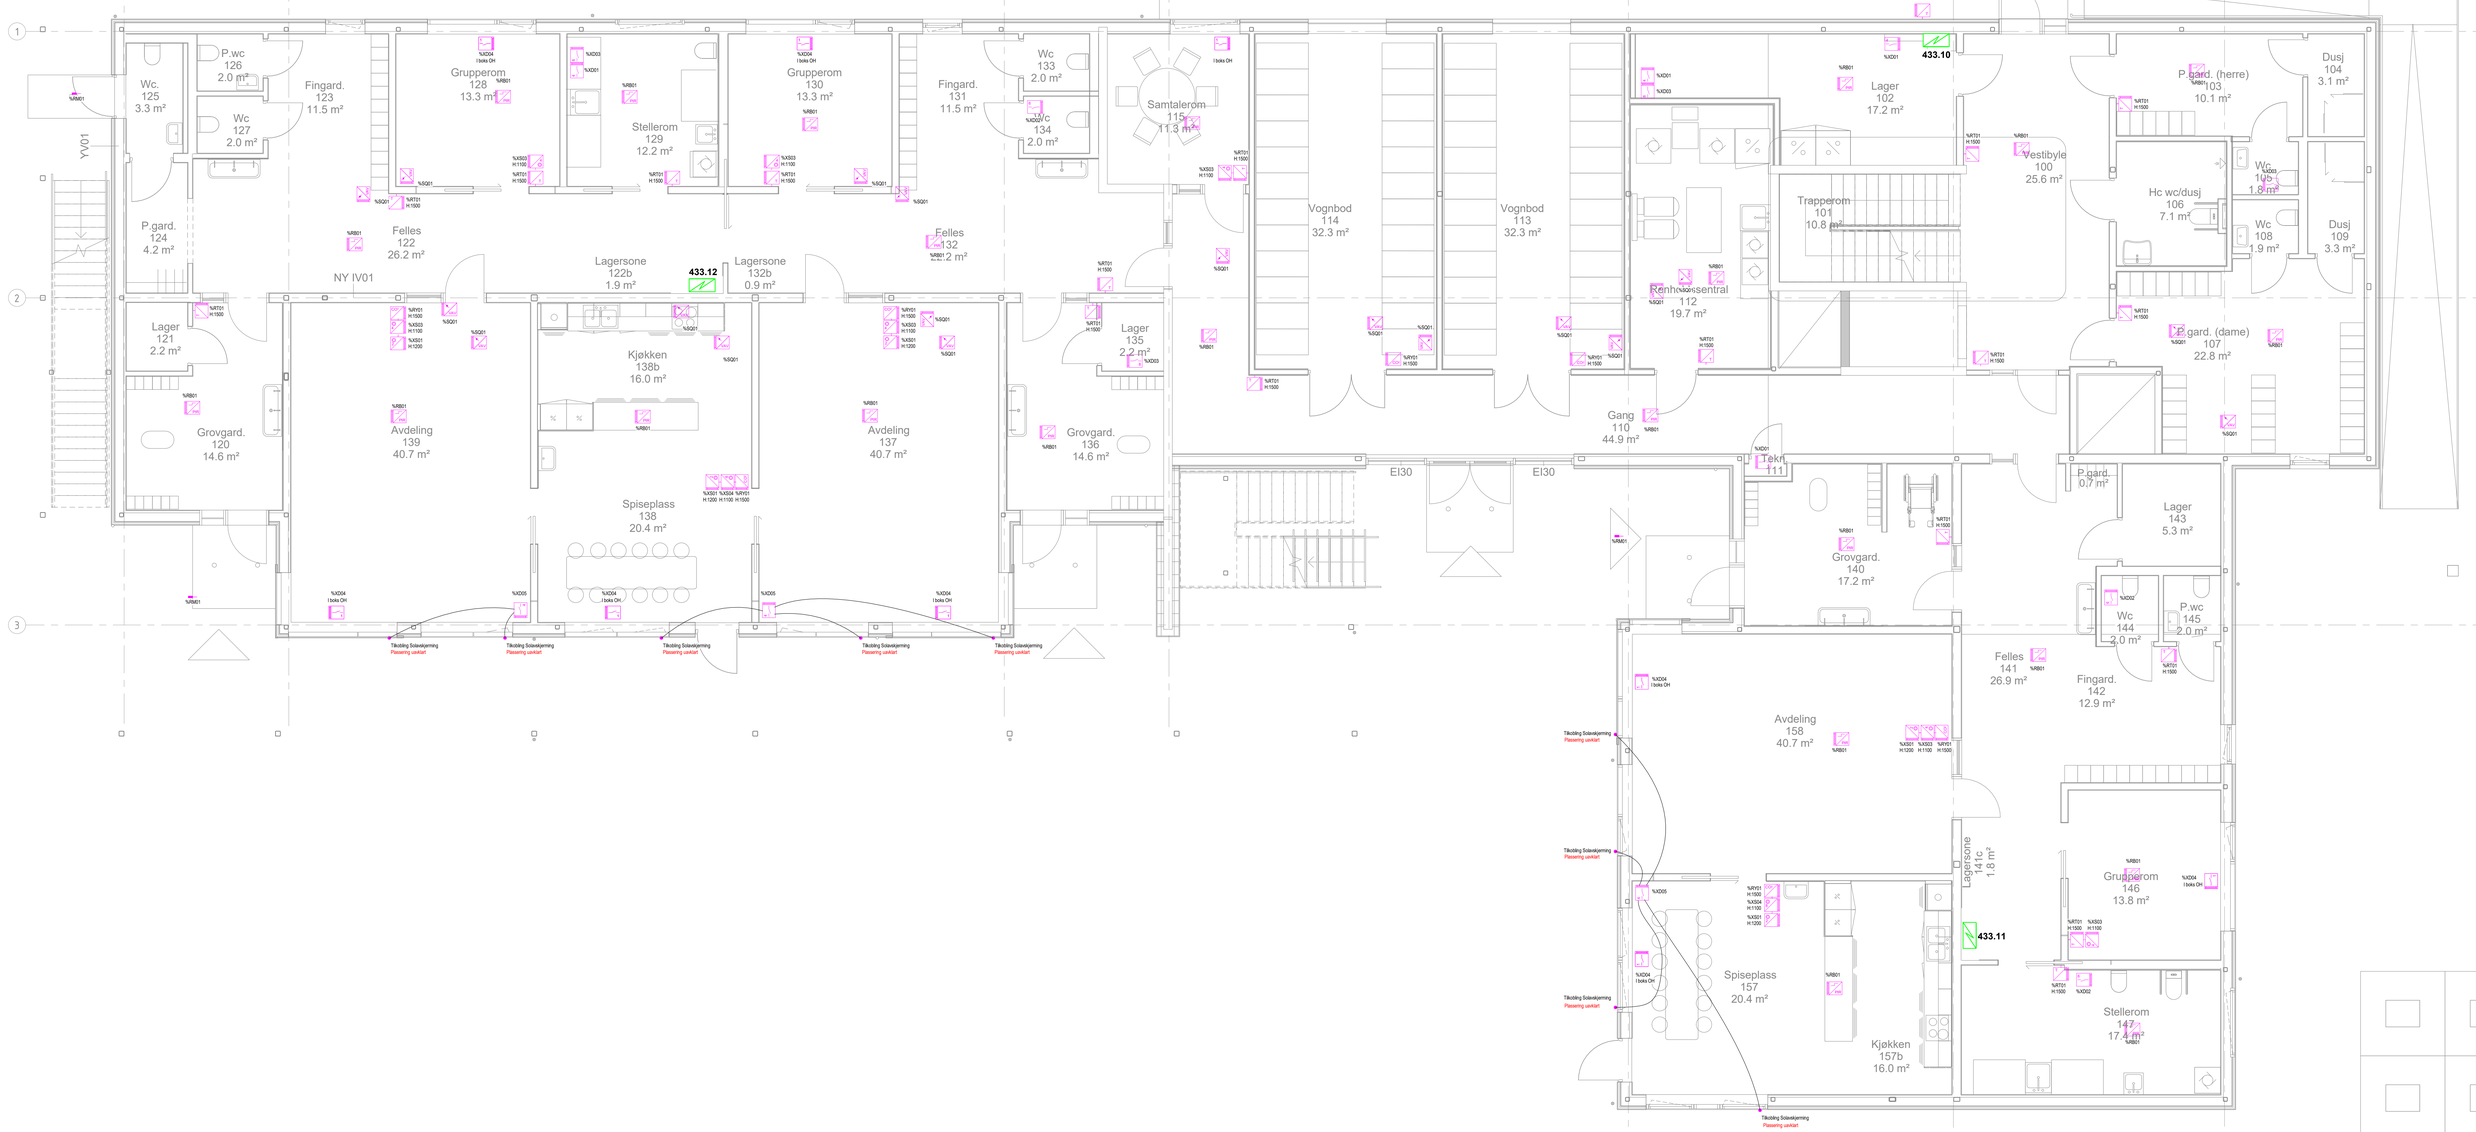

Symbolliste Automatikk

%RB01	Bevegelsedetektor med konstantlysfunksjon. ø8m
%RB22	Bevegelsedetektor med konstantlysfunksjon. ø12m
%XS01	Markisebryter for persiennestyring
%XS02	2-kanals trykknapp for på/av/dim
%XS03	4-kanals trykknapp for på/av/dim
%XS04	8-kanals trykknapp for på/av/dim
%RT01	Temperaturføler
%RT02	Temperaturføler Ute
%RY01	Co2/temp-føler
%XD01	Aktuator 4-kanaler for styring av gulvvarme
%XD02	Aktuator 6-kanaler for styring av gulvvarme
%XD03	Aktuator 8-kanaler for styring av gulvvarme
%XD04	Aktuator/pille i boks over himling for styring av stikk over vindu
%XD05	Persienneaktuator 4-kanaler
%XD06	Persienneaktuator 6-kanaler
%XD07	Binæringang
%SQ01	Vav-sjeld
%RM01	Bakkesensor (temp+fukt)
%RM02	Sol- og vindføler

Solva	Oppdragsgiver: Heim kommune	Målestokk: 1 : 50	Underlag: Ark	Fag: E	Format: A0
	Prosjekt: SolHeim Barnehage	Dato: 2026.05.22	Tegnet av: TJ	Kontrollert av: NS	Rev. dato:
Tegningsstatus: KONKURRANSEGRUNNLAG		Prosjektnr.: 25.042	Tegningsnr.: 01-E-56-20-01		Rev.

Rev	Dato	Tekst	Tegn	Kontr