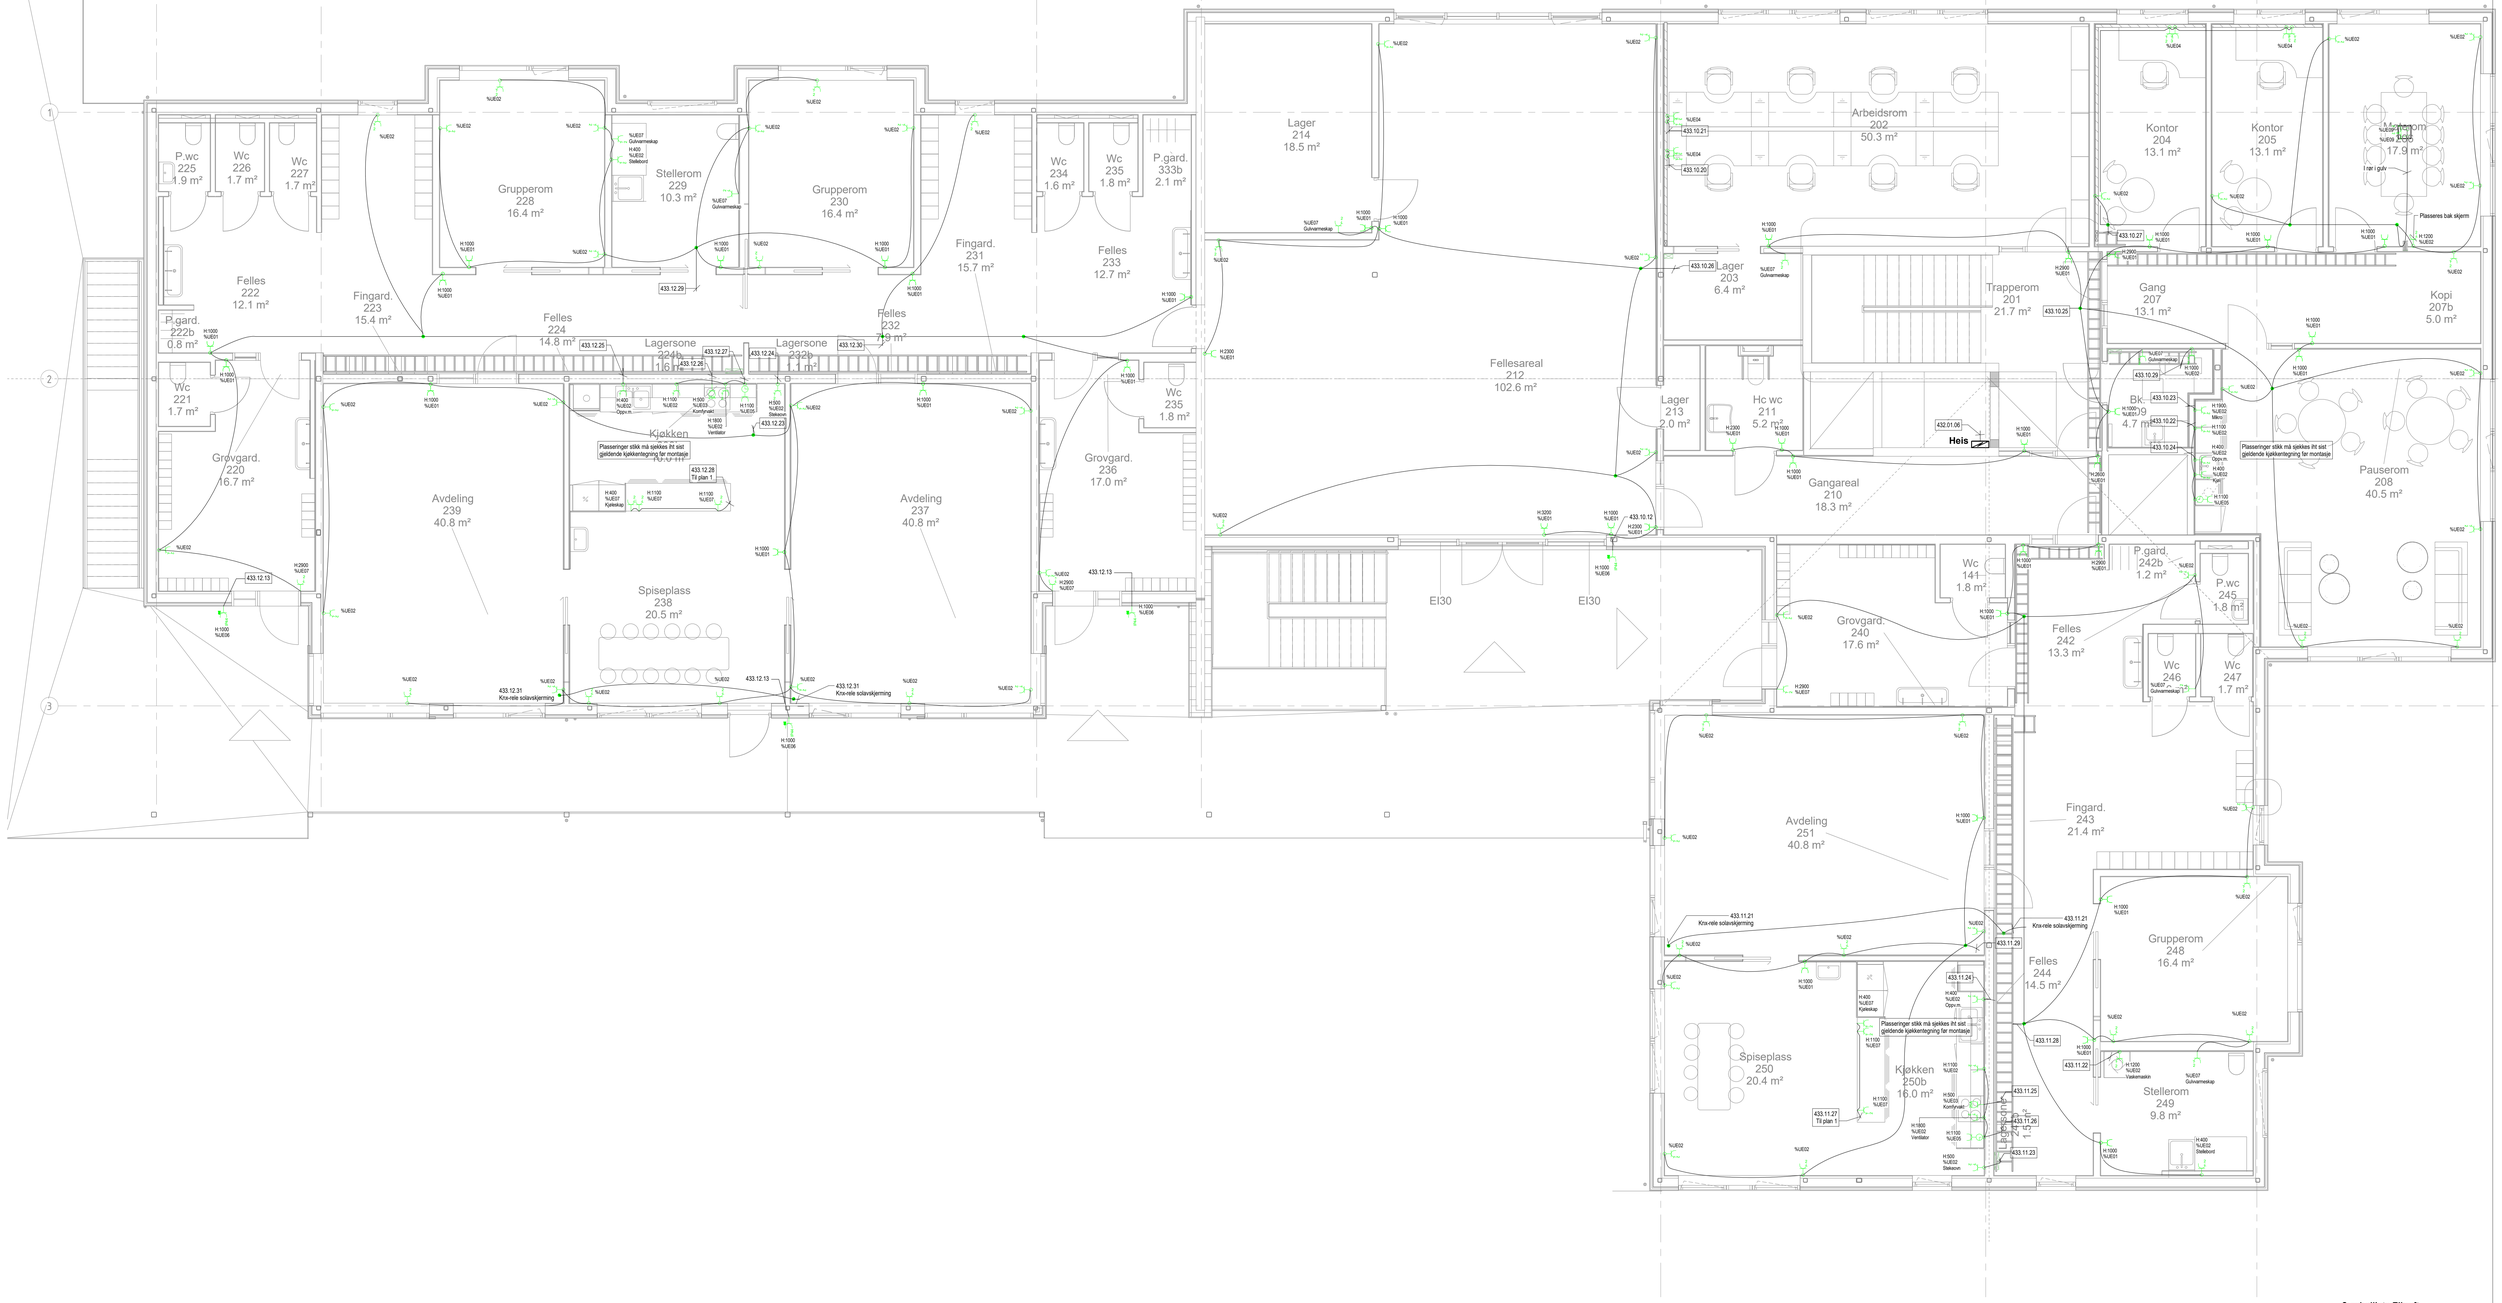

Symbolliste Elkraft

%UE01	1-veis stikk i vegg
%UE02	2-veis stikk i vegg
%UE03	Komfyrstikk med komfyrvakt
%UE04	3+2-veis stikk i elkanal
%UE05	Timeruttak
%UE06	Låsbart IP44 stikk på vegg
%UE07	2-veis stikk på vegg
%UE08	Stikk 3x16A
%UE09	2-veis stikk i gulvboks

Rev.	Dato	Tekst	Tegn.	Kontr.	

Solva

Oppdragsnavn: KONKURRANSEGRUNNLAG

Oppdragsgiver: Heim kommune
Prosjekt: SolHeim Barnehage
Tegningsnavn: Plan 02 Elkraft

Målestokk:	Underlag:	Fag:	Format:
1 : 50	Ark	E	A0
Dato: 2026.05.22	Tegnet av: TJ	Kontrollert av: NS	Rev. dato:
Prosjekt nr.: 25.042	Tegningsnr.: 02-E-43-20-01		Rev.