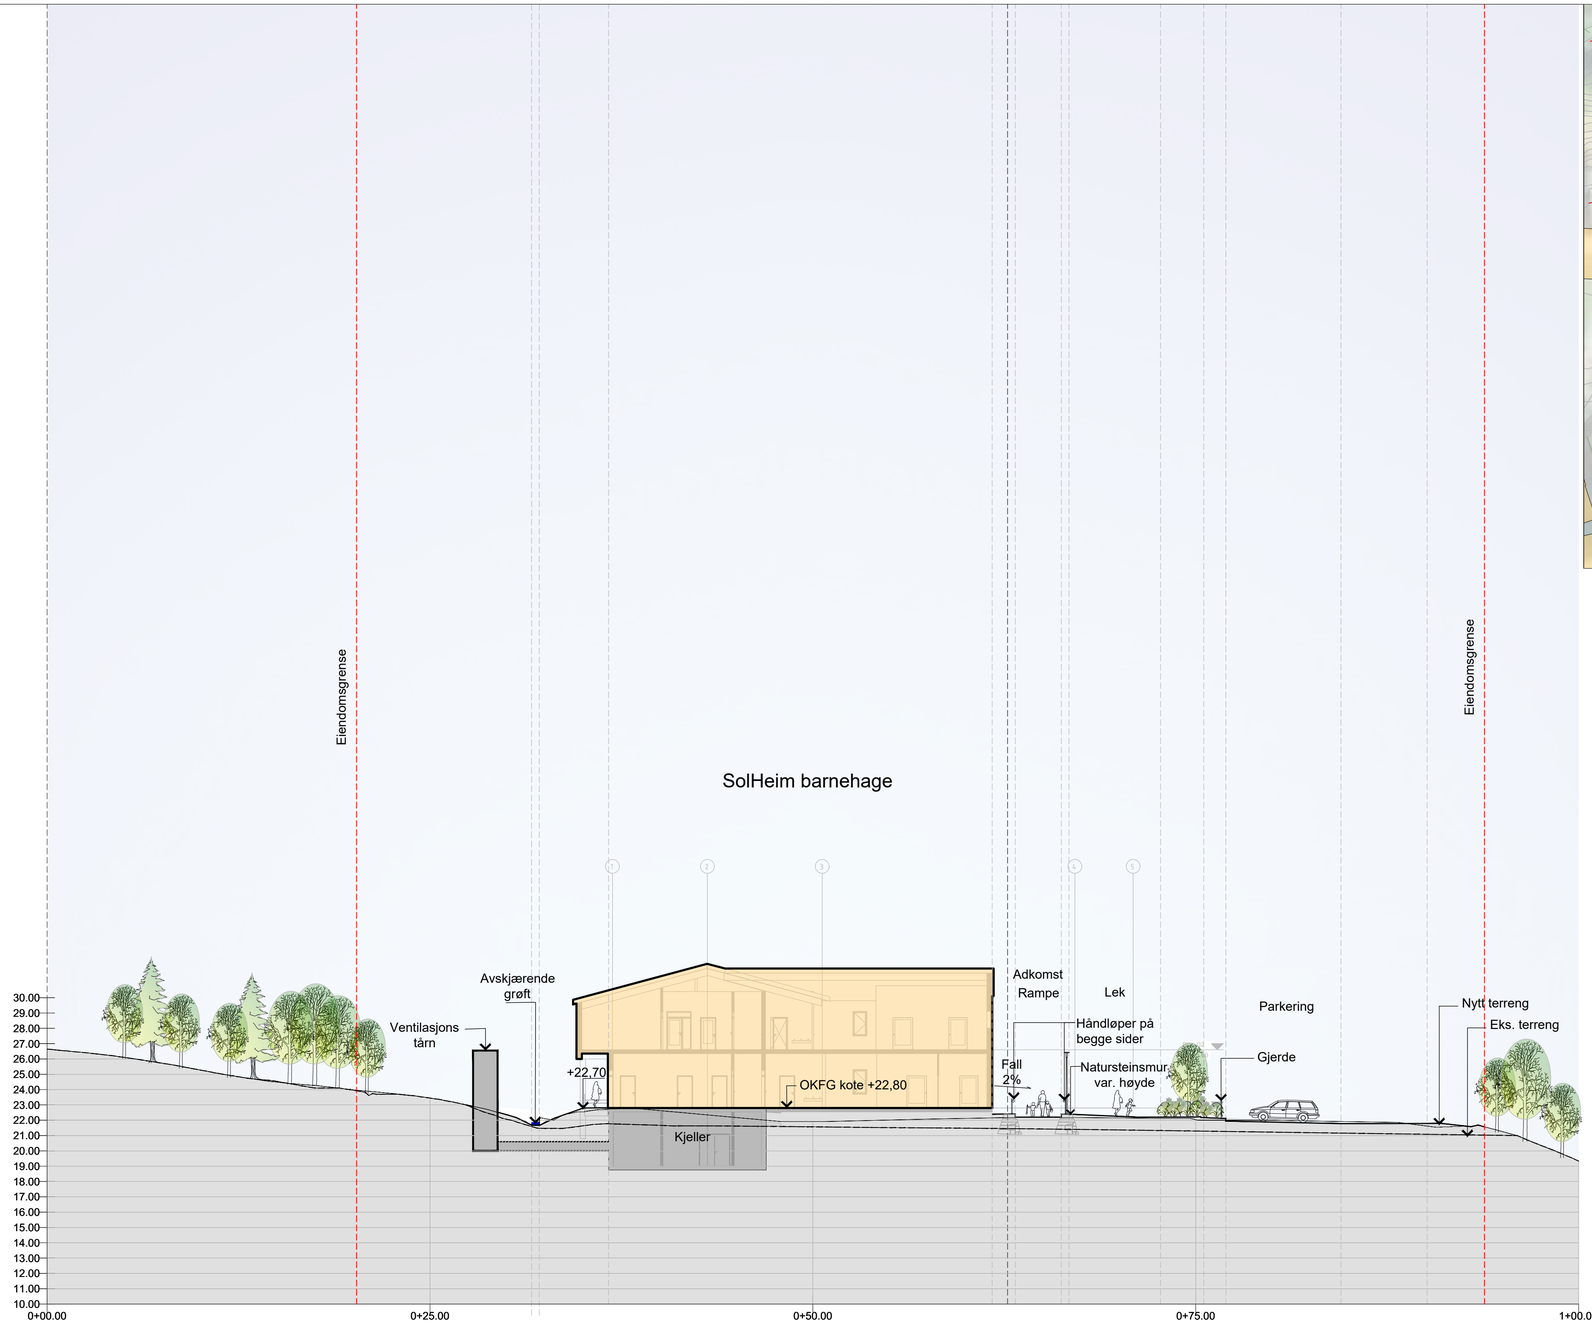

Terrengsnitt 3

Nr.	Dato	Beskrivelse	Utarb.	Kontr.	Godkj.
00	22.05.2026	Terrengsnitt 3	BDY	PRY	BDY

Denne planen er utarbeidet av Selberg Arkitekter AS som en del av det oppdraget som fremgår nedenfor. Opphavsretten tilhører Selberg Arkitekter AS. Planen må bare benyttes til det formålet som oppdragsavtalen beskriver, og må ikke kopieres eller gjøres tilgjengelig på annen måte eller i større utstrekning enn formålet tilsier.

Prosjekt: SolHeim barnehage	Oppdragsgiver: Heim kommune		
Innhold: Terrengsnitt 3 Konkurransegrunnlag	Saksbeh.: JWA	Målestokk: 1:200	Papirformat: A1
	Koordinatsystem / høydesystem: ED50-UTM32 / NN2000		
	Filnavn: TERRENGSNITT LARK KYRKSÆTERØRA_FORPROSJEKT.DWG		
SELBERG ARKITEKTER AS plan | arkitektur | landskap	Prosjektnummer: 25019	Tegningsnummer: L-223	Versjon: 00