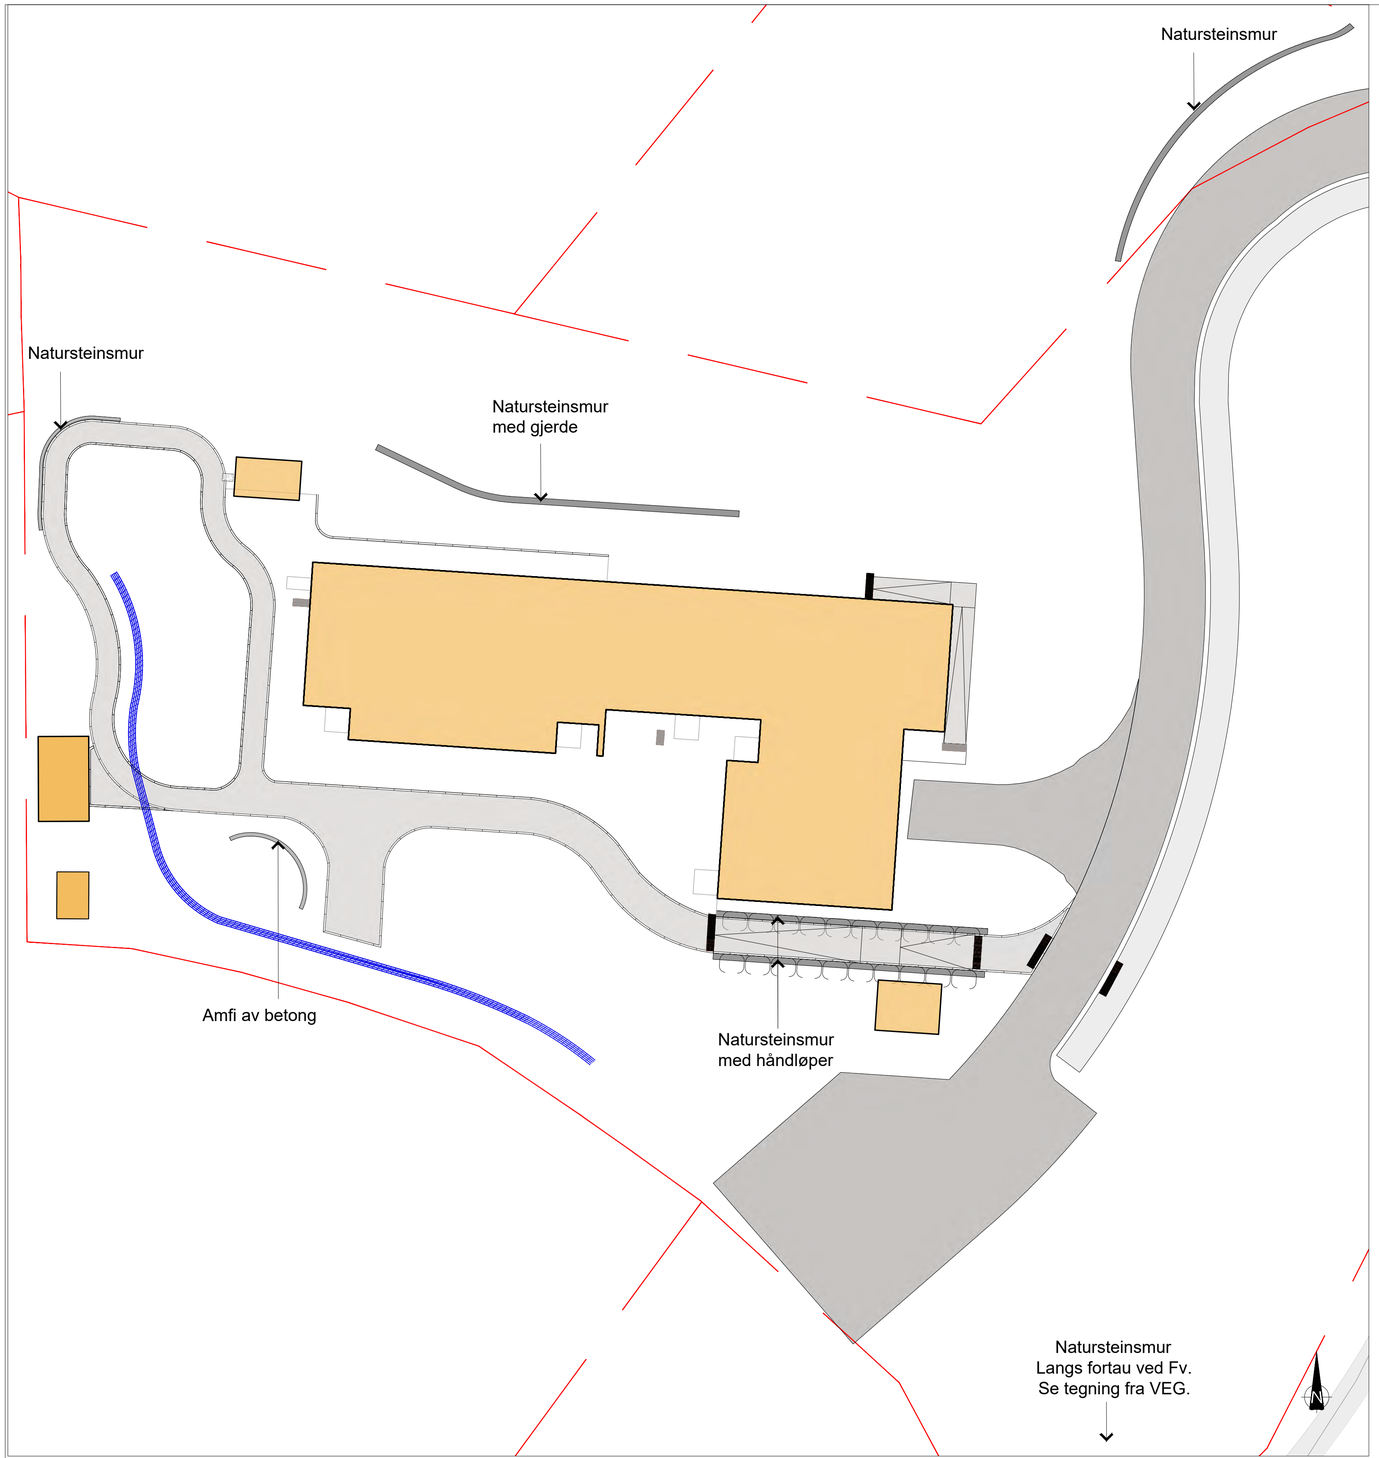

- Natursteinsmuren skal bygges med fronthelning (ca 3:1 / 4:1).
- Hvis tilgjengelige steinstørrelser ikke er store nok til å dekke murens bredde, må muren også bygges med forbandt i tverretningen.
- Den nederste blokk etableres på avrettede, komprimerte og jevne drenerende kvalitetsmasser.
- Muren skal være jevn i overkant.
- Steinen legges i forband, min. 1/4 steinlengde på underliggende stein og ingen lange steiner skal ha mer enn 2 vertikale fuger over eller under. Det tillates maks en fuge i dybden. Stein sorteres slik at groveste stein blir lagt nederst i muren.
- Fuger bør ikke være større enn 200 mm. gjerne smalere om mulig.
- Steinblokker kan ikke være noen polerte/slipte, men god norsk naturstein med ru overflate.
- Det må være avlange kubiske stein blokker uten avrundede hjørner, med så jevn tykkelse som mulig.
- Valgt stein og utførelse skal presenteres byggherren for uttalelse ved at et prøvefelt ferdigstilles.
- Utførelse i henhold til håndbok V270 Tørrmuring med maskin.
- Muren skal framstå med enhetlig og jevn overfalte.
- Natursteinsmurer ved hovedadkomst skal ha håndløper på begge sider.
- Natursteinsmur mot nord, inne på barnehagens areal, skal ha rekkverk på toppen pga. fallfare.
- Natursteinsmurer skal bygges opp i tråd med TK J-11 – Byggetekniske detaljer, Natursteinsmur intil vei.
- Det skal være drenering bak alle murer.

1 Temategning murer utomhus

L-504 M 1:250

HENVISNINGER:

Normtegninger (fra Trondheim kommune):

TK-J11 – Byggtekniske Detaljer, Natursteinsmur inntil veg, rev A

Nr.	Dato	Beskrivelse	Utarb.	Kontr.	Godkj.
00	22.05.2026	Detaljer - Murer utomhus	BDY	PRY	BDY

Denne planen er utarbeidet av Selberg Arkitekter AS som en del av det oppdraget som fremgår nedenfor. Opphavsretten tilhører Selberg Arkitekter AS. Planen må bare benyttes til det formålet som oppdragsavtalen beskriver, og må ikke kopieres eller gjøres tilgjengelig på annen måte eller i større utstrekning enn formålet tilsier.

Prosjekt: SolHeim barnehage	Oppdragsgiver: Heim kommune		
Innhold: Detaljer - Murer utomhus Konkurransegrunnlag	Saksbeh.: JWA	Målestokk: var	Papirformat: A1
	Koordinatsystem / høydesystem: ED50-UTM32 / NN2000		
	Filnavn: LARK-DETALJER-SENTRUMSBARNEHAGE KYRKSÆTERØRA.DWG		
SELBERG ARKITEKTER AS plan | arkitektur | landskap	Prosjektnummer: 25019	Tegningsnummer: L-504	Versjon: 00