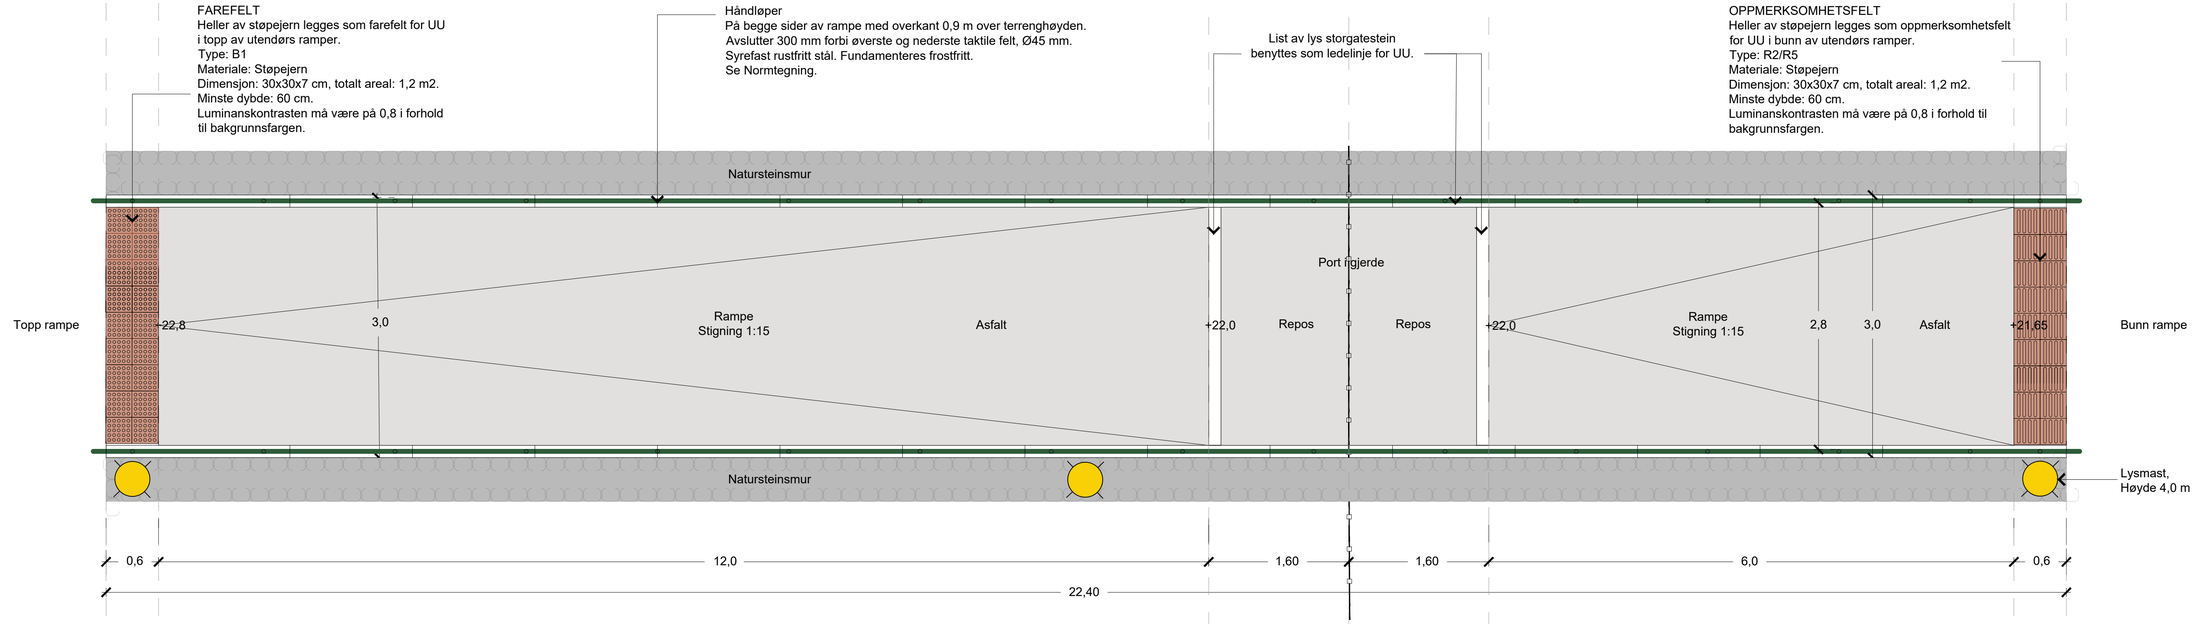

1
L-508
Plan, utendørs rampe, hovedadkomst
M : 35

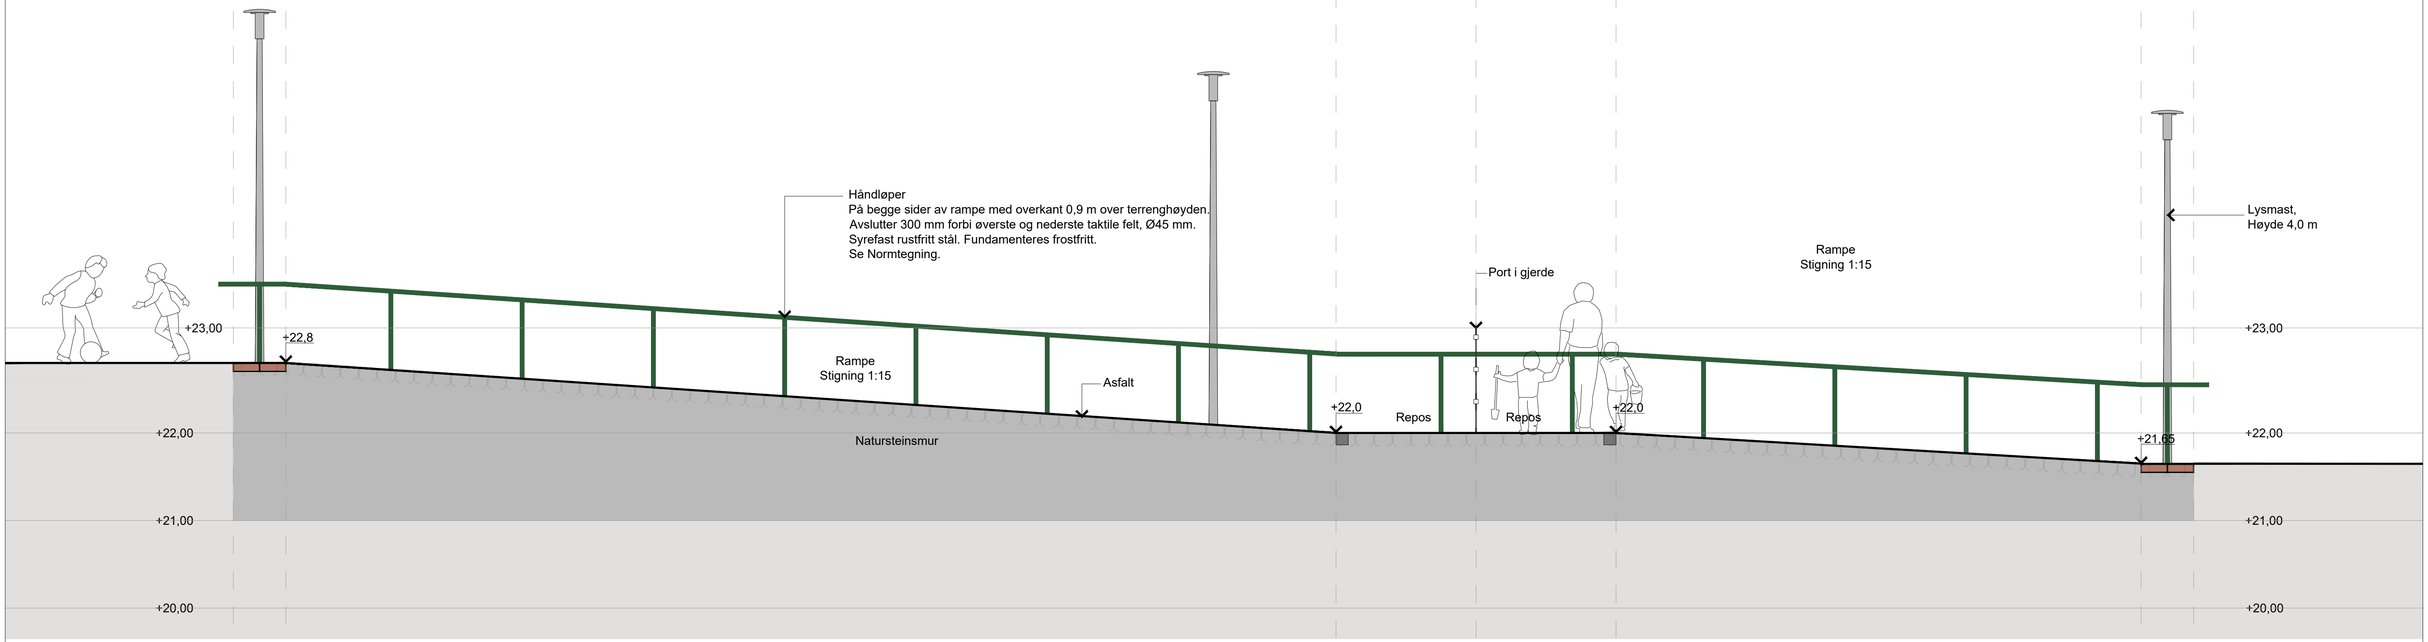

2
L-508
Terrengsnitt utendørs rampe hovedadkomst
M : 35

00	22.05.2026	Detaljer - Rampe hovedadkomst	BDY	PRY	BDY
Nr.	Dato	Beskrivelse	Utarb.	Kontr.	Godkj.

Denne planen er utarbeidet av Selberg Arkitekter AS som en del av det oppdraget som fremgår nedenfor. Opphavsretten tilhører Selberg Arkitekter AS. Planen må bare benyttes til det formålet som oppdragsavtalen beskriver, og må ikke kopieres eller gjøres tilgjengelig på annen måte eller i større utstrekning enn formålet tilsier.

Prosjekt
SolHeim barnehage

Oppdragsgiver
Heim kommune

Innhold
Detaljer - Rampe hovedadkomst
Konkurransegrunnlag

Saksbeh.	Målestokk	Papirformat
JWA	var	A1

Koordinatsystem / høydesystem:
ED50-UTM32 / NN2000

Filnavn: LARK-DETALJER-SENTRUMSBARNEHAGE KYRKSÆTERØRA.DWG

SELBERG ARKITEKTER AS
plan | arkitektur | landskap

Prosjektnummer	Tegningsnummer	Versjon
25019	L-508	00