Mur som forstøtning

Må dimensjoneres i hvert enkelt prosjekt

- Ved gang- sykkelveg/fortau bør bredde B være min. 0,5 m og ved kjøreveg bør bredde B være min. 1,0 m. Dersom bredde B er mindre enn 2 meter, skal det ikke anlegges grøntfelt. Benytt f.eks. grus, asfalt eller belegningsstein i stedet.
- Mur sikres med gjerde ihht TEK 17. Valg av gjerdetype og materialer gjøres ut fra en stedsvurdering. Plassering av gjerde gjøres etter en vurdering av fallfare.
- Helning av graveskråning for uttrauing bestemmes på grunnlag av grunnundersøkelser og/eller geoteknisk vurdering*.
- Maks. høyde og helling ferdig mur, og eventuell trafikklast på topp skråning/mur, må avklares med geotekniker.
- Drenering/tilbakefyllingsmasser/frostsikring skal vurderes i hvert enkelt tilfelle.
- Se Statens vegvesens håndbok N200 for krav til materiale i lagene på overbygningen.
- Se Statens vegvesens håndbok V270 for krav ved tørrmuring.
- Vertikale fuger skal ha minimum en overlapp med en bredde av 1/3 av steinens bredde.

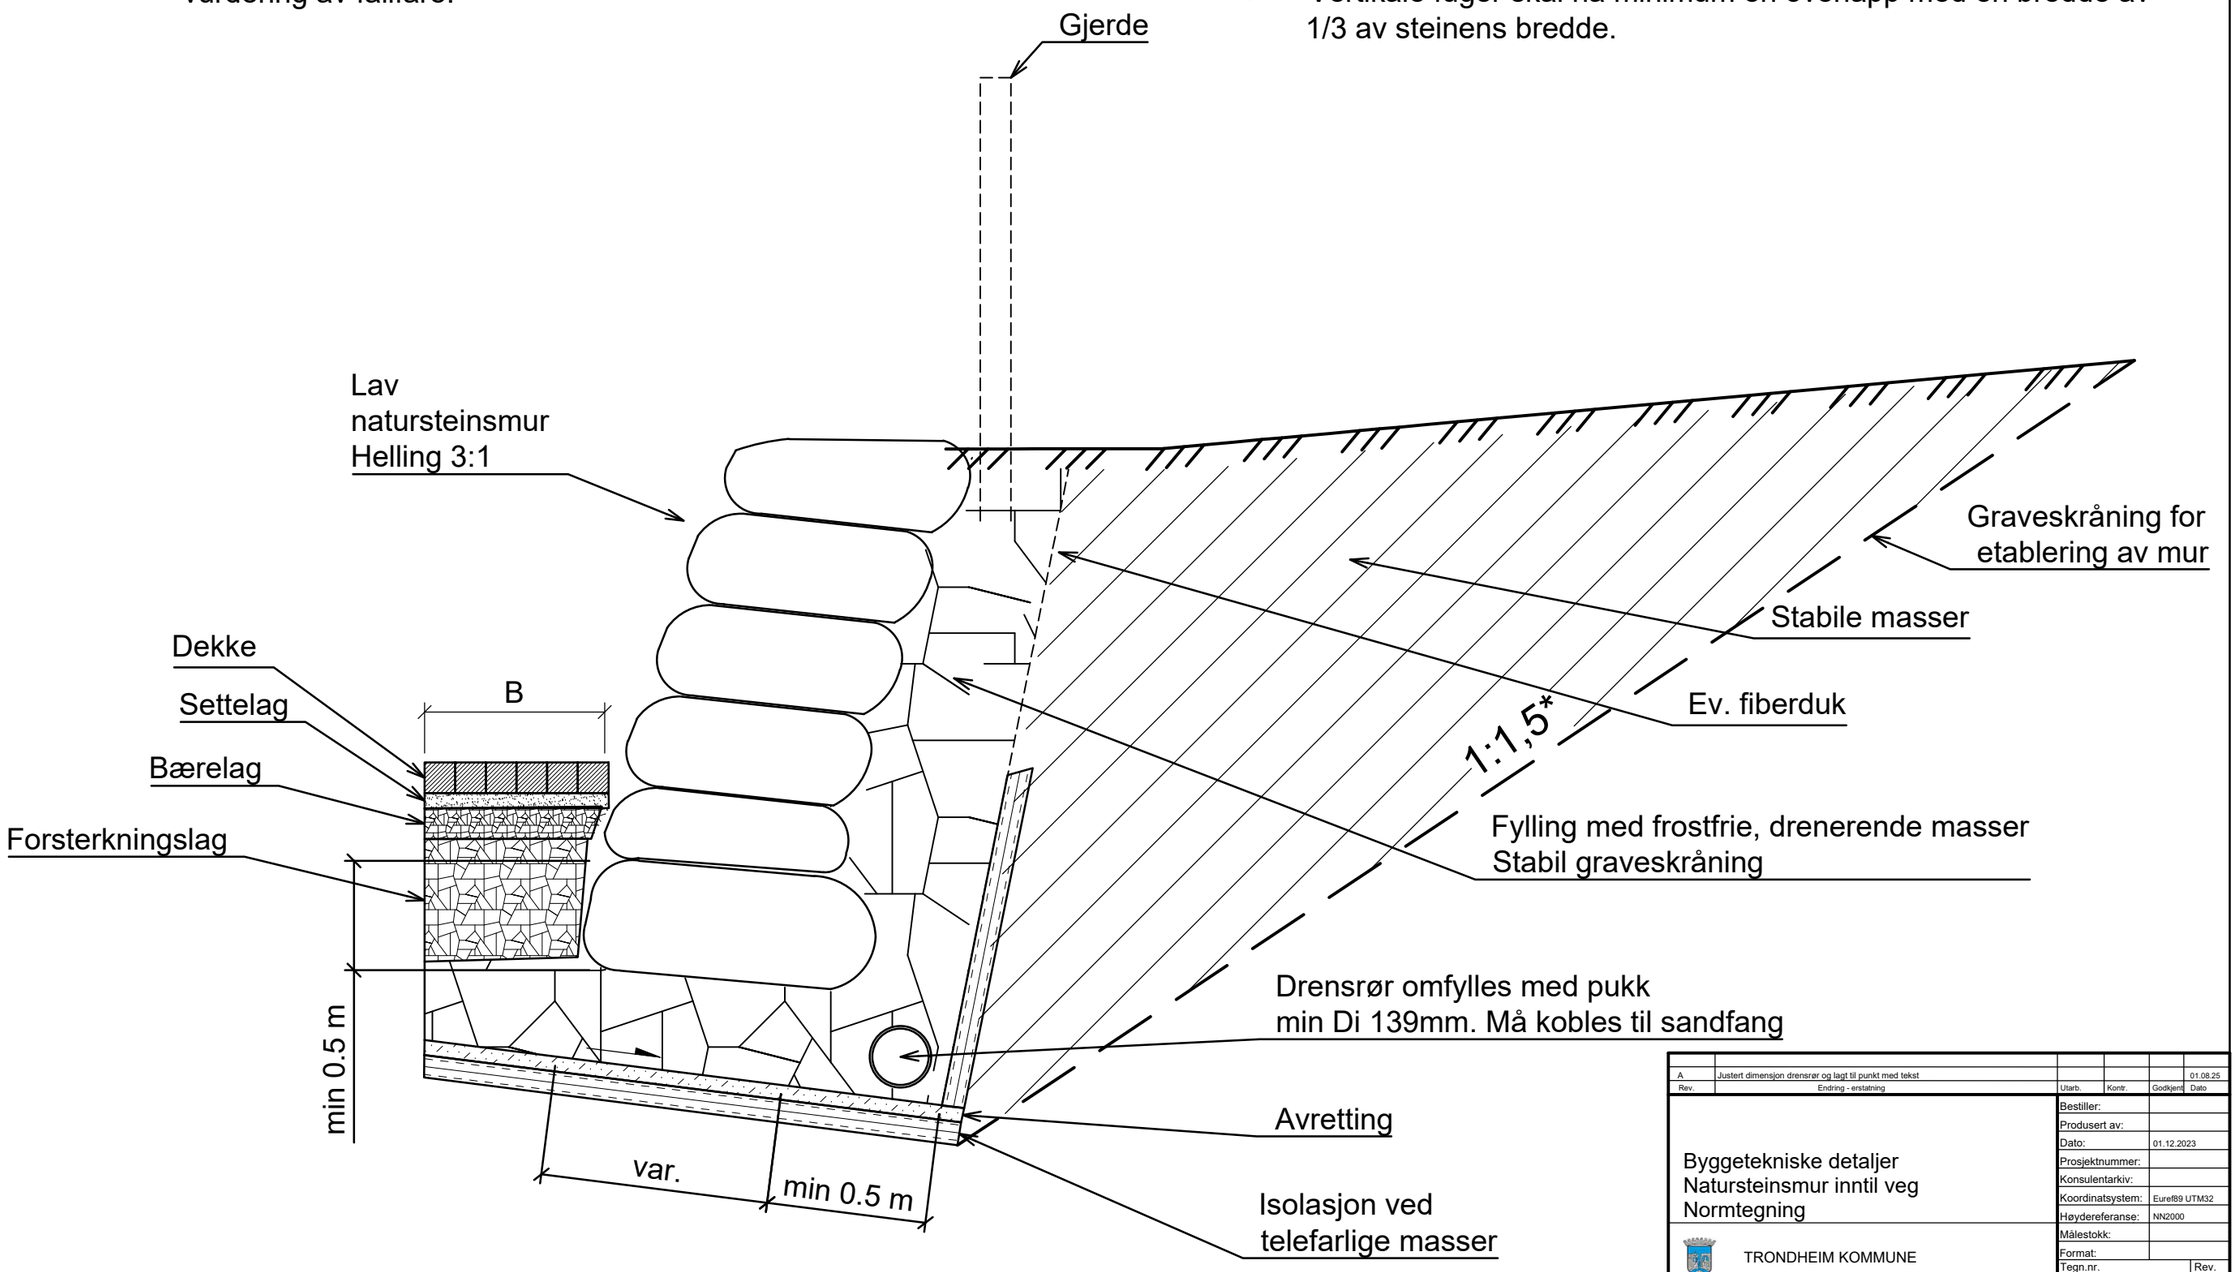

Rev.	Endring - erstatning	Utarb.	Kontr.	Godkjent	Dato
A	Justert dimensjon drensrør og lagt til punkt med tekst				01.08.25

Byggetekniske detaljer
Natursteinsmur inntil veg
Normtegning

TRONDHEIM KOMMUNE

Bestiller:	
Produsert av:	
Dato:	01.12.2023
Prosjektnummer:	
Konsulentarkiv:	
Koordinatsystem:	Euref89 UTM32
Høydereferanse:	NN2000
Målestokk:	
Format:	
Tegn.nr.	TK-J11
Rev.	A