# Flettverksgjerde
M =1:20 m

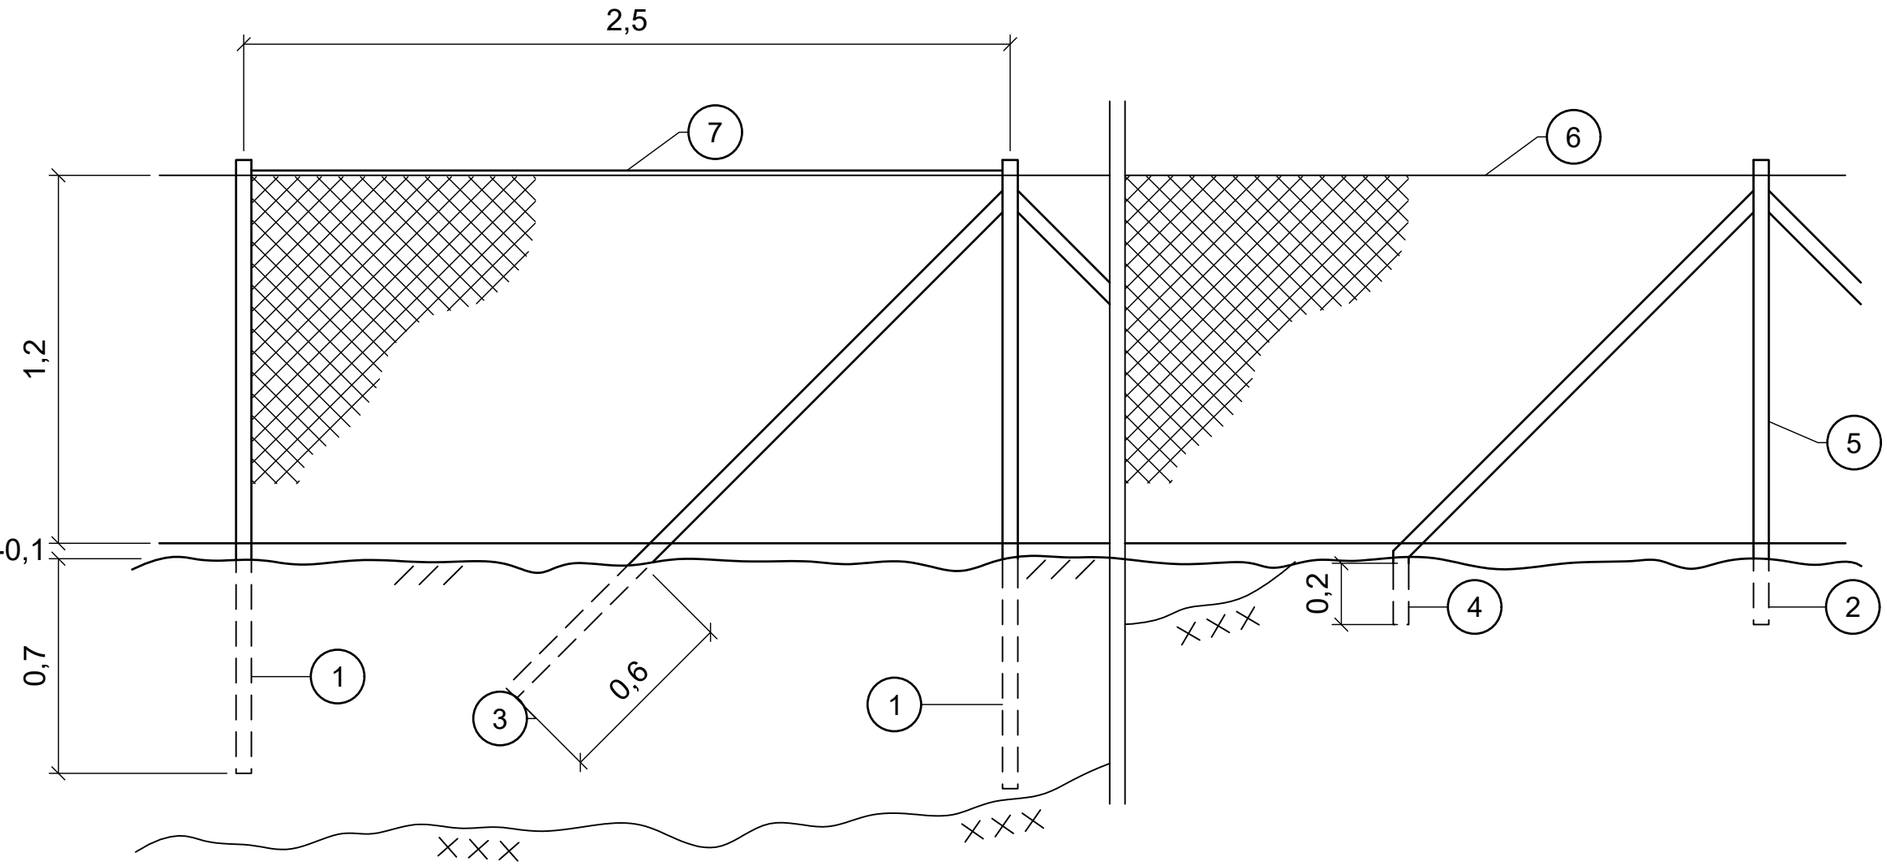


1. Stolpe i jord
2. Stolpe i fjell
3. Skråstiver i jord
4. Skråstiver i fjell

} T-stål 50x50x6 mm stålkvalitet ST 37 varmforsinket min. 80 $\mu$

5. Stålflettverksgjerde, maskevidde 50 mm, tråd BWG nr. 12
6. Strekktråd, BWG nr. 6 festet med ståltråd

} Varmforsinket min. 80 $\mu$

7. Topplist vurderes

| Rev. | Endring - erstatning | Utarb. | Kontr. | Godkjent | Dato |
|---|---|---|---|---|---|
| | | | | | |

Byggetekniske detaljer
Flettverksgjerde
Normtegning

TRONDHEIM KOMMUNE

| | |
|---|---|
| Bestiller: | |
| Produsert av: | |
| Dato: | 05.09.2019 |
| Prosjektnummer: | |
| Konsulentarkiv: | |
| Koordinatsystem: | Euref89 UTM32 |
| Høydereferanse: | NN2000 |
| Målestokk: | 1:20 |
| Format: | A3 |
| Tegn.nr. | Rev. |
| TK-J22 | |