Trase2

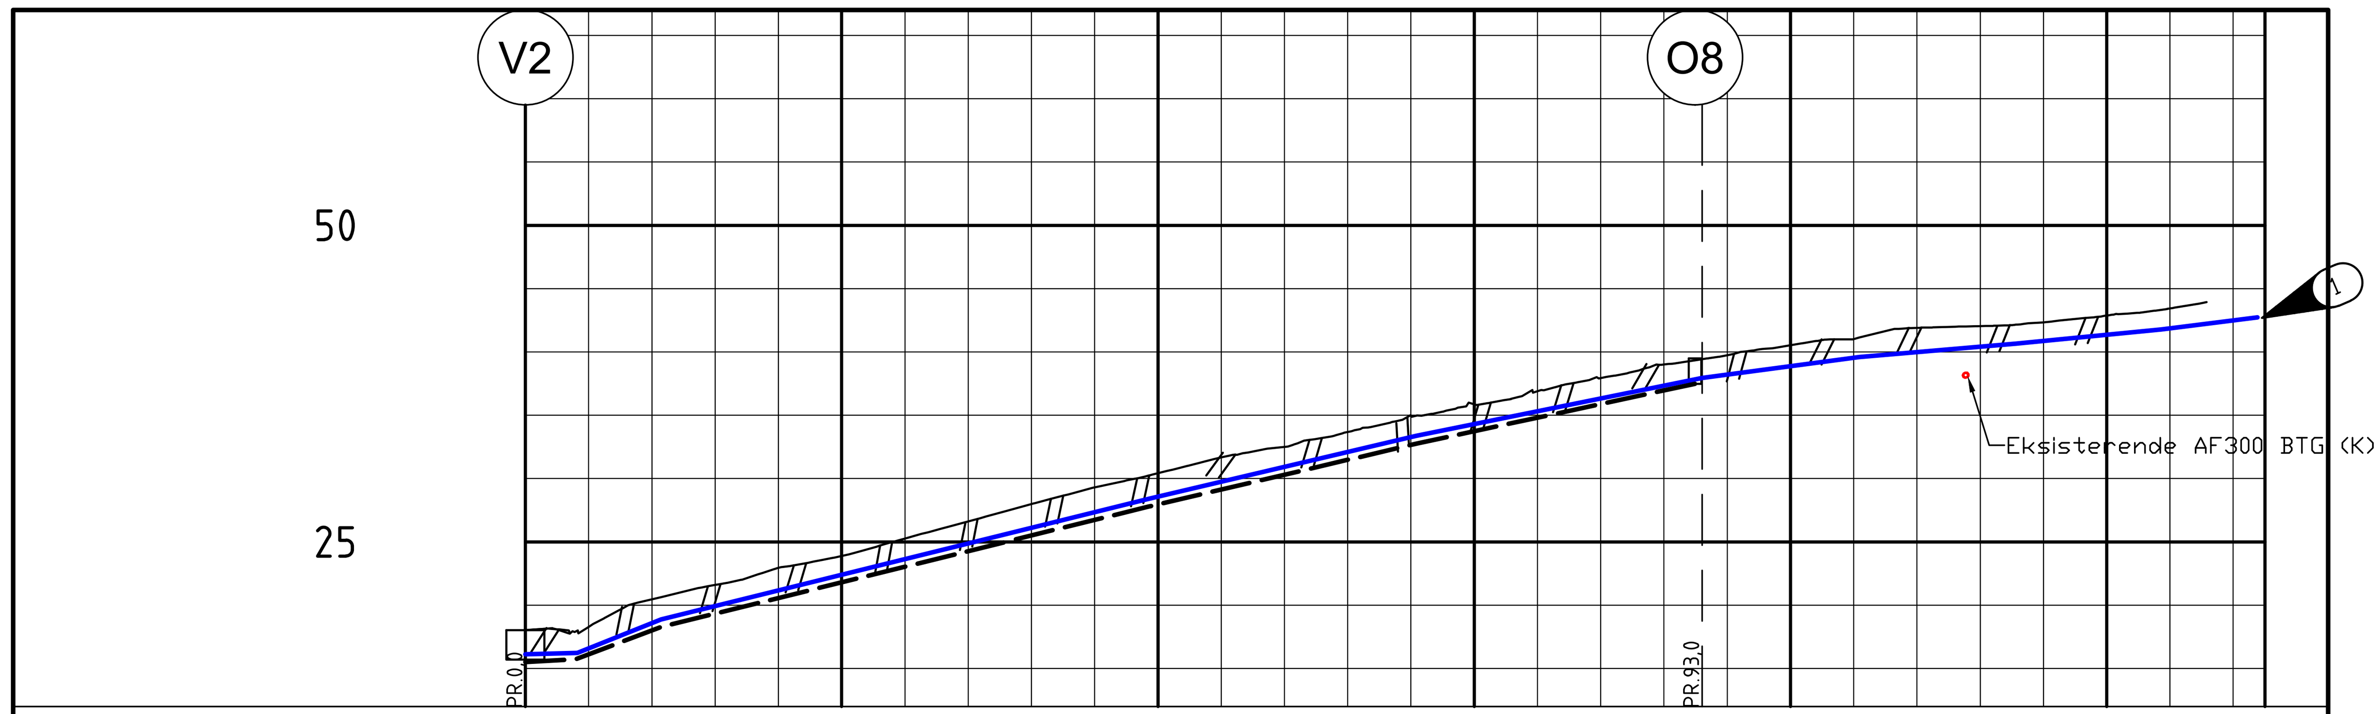

PROFIL NR.	0	25	50	75	100	125
Grunneier						
Markslag						
Grunnforhold						

TERRENG H./TOPP VEGDEKKE																													
	18,03	18,11	20,46	21,60	22,95	23,89	25,27	26,62	27,99	29,30	30,42	31,67	32,49	33,68	34,95	35,86	36,90	37,94	39,01	39,73	40,54	41,02	41,90	42,03	42,33	42,86	43,43	44,28	44,54

Hor.vinkelpunktavstand i m		4,1	6,6	38,5	21,2	22,6	12,4	12,4	11,5	7,6
Vannledning	Kumavstand i m	4,1	6,6	38,5	21,2	22,6	12,4	12,4	11,5	7,6
	Fall i ‰	25,9	401,1	247,0	234,9	202,5	131,8	85,8	97,9	127,1
	Kote utv. topp	16,13 16,23	18,89	28,40	33,37	37,95	39,59	40,65	41,77	42,74
	Type og dim	200PE100RC SDR11								
Overvannsledning	Kumavstand i m	4,0	6,7	38,6	21,3	21,9				
	Fall i ‰	58,6	380,7	248,6	237,9	211,8				
	Kote innv. bunn	15,50 15,75	18,27	27,78	32,78	37,49				
	Type og dim	280PE100 SDR17								

Trase5

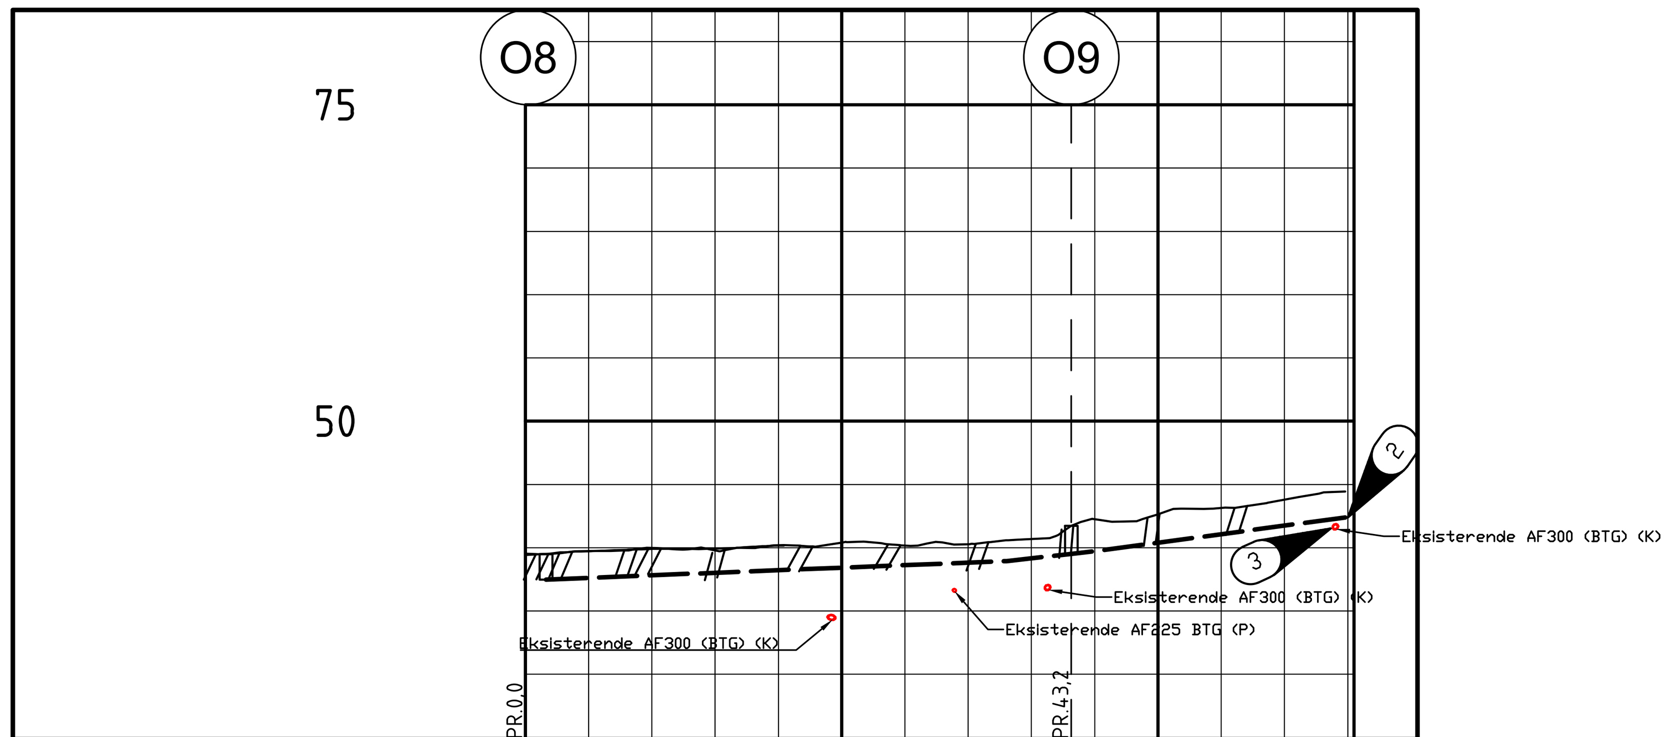

PROFIL NR.	0	25	50
Grunneier			
Markslag			
Grunnforhold			

TERRENG H./TOPP VEGDEKKE														
	39,43	39,72	39,91	39,93	40,16	40,40	40,17	40,28	40,69	42,24	42,64	43,14	43,80	44,44

Hor.vinkelpunktavstand i m		38,0		5,1	2,2	19,4
Overvannsledning	Kumavstand i m	36,4		5,1	2,2	19,4
	Fall i ‰	40,0		110,8	19,1	134,8
	Kote innv. bunn	37,49	38,94	39,51	39,77	42,39
	Type og dim	250PVC SN8				

TEGNFORKLARING

	EKSISTERNDE	PROSJEKTERT
VANNLEDNING (K/P)		
OVERVANNSLEDNING (K/P)		
TERRENG		

MERKNADER

1. Tilkobles eksisterende VL 200 PE100 (K) (utlagt stikk). Dybde på stikk er usikker.
2. Tilkobles eksisterende OV 200 PVC (K).
3. Høyde på eksisterende AF300 er usikker. Nedmål i kum 25214 må kontrolleres før bygging.

HENVISNINGER

- Heim kommunes VA-norm
- GH001 Plantegning VA

A3 GIR HALV MÅLESTOKK

Revisjon	Revisjonen gjelder	Utarb	Kontr	Godkjent	Rev. dato
-		Arkivref.	-		-

Heim kommune — Inkluderende - med store muligheter

VIANOVA

SolHeim barnehage

Lengdeprofil VA

Konkurransegrunnlag

Tegningsdato	22.05.2026
Bestiller	Espen Westgaard
Produsert av	ViaNova Trondheim AS
Prosjektnummer	-
Arkivreferanse	-
Byggverksnummer	-
Målestokk (A1)	1 : 500
Koordinatsystem	EUREF89 UTM32 / NN2000
Tegningsnummer / revisjonsbokstav	GH102

Utarbeidet av	Kontrollert av	Godkjent av	Konsulentarkiv
TKR	JPR	ESV	Q:\...\ 2025019