Trase3

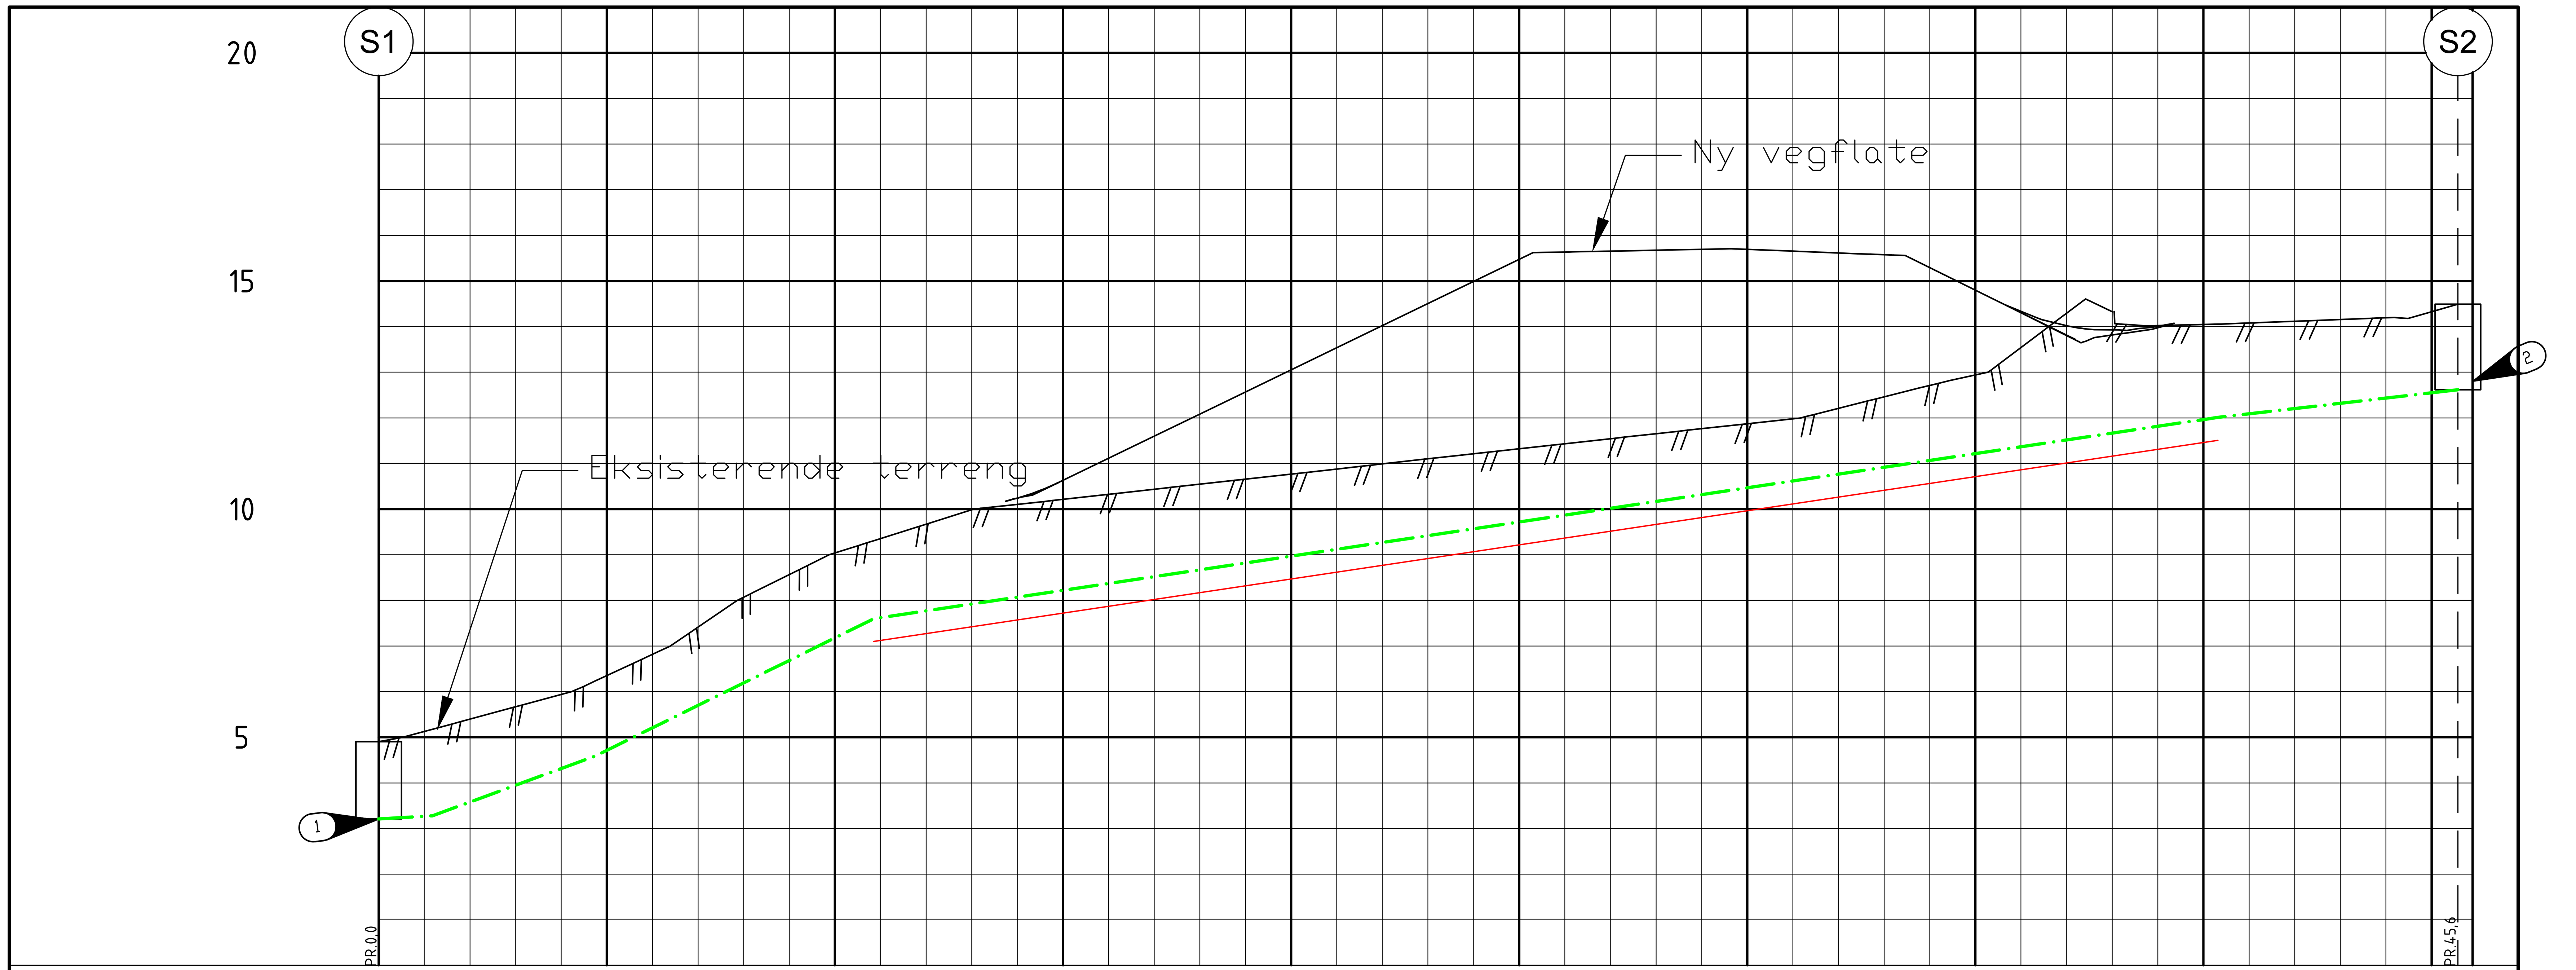

PROFIL NR.	0	5	10	15	20	25	30	35	40	45	45,9
Grunneier											
Markslag											
Grunnforhold											

TERRENG H./TOPP VEGDEKKE: 4,90 · 5,13 · 5,40 · 5,67 · 5,94 · 6,35 · 6,82 · 7,41 · 8,07 · 8,57 · 9,04 · 9,35 · 9,67 · 9,99 · 10,10 · 10,63 · 11,12 · 11,60 · 12,08 · 12,57 · 13,05 · 13,54 · 14,02 · 14,50 · 14,99 · 15,47 · 15,63 · 15,65 · 15,67 · 15,69 · 15,69 · 15,65 · 15,61 · 15,57 · 15,29 · 14,80 · 14,31 · 13,81 · 15,05 · 14,02 · 14,05 · 14,08 · 14,12 · 14,16 · 14,19 · 14,33 · 14,49

Hor.vinkelpunktavstand i m		1,2	3,6	6,1	29,5	5,3
Spillvannsledning	Kumavstand i m	1,2	3,6	6,1	29,5	5,3
	Fall i ‰	59,2	366,5	492,5	149,7	114,8
	Kote innv. bunn	3,21	3,28 / 4,58	7,60	12,01	12,62
	Type og dim	225PE100 SDR17				
Varerør	Kumavstand i m				29,5	
	Fall i ‰				149,6	
	Kote innv. bunn				7,56 / 11,97	
	Type og dim				315DV SN8	

A3 GIR HALV MÅLESTOKK

TEGNFORKLARING

	EKSISERENDE	PROSJEKTERT
SPILLVANNSLEDNING (K/P)		grønn strek-prikk
VARERØR (K/P)		rød linje
TERRENG	— // — // —	———

MERKNADER

(1) Tilkobles eksisterende SP/AF 200 PVC (K)

(2) Tilkobles eksisterende SP/AF 300 BTG (K). Erstatter eksisterende kum 6102.

HENVISNINGER

- Heim kommunes VA-norm
- GH001 Plantegning VA

Revisjon	Revisjonen gjelder	Utarb	Kontr	Godkjent	Rev. dato
-		Arkivref.	-		-

Heim kommune — VIANOVA

SolHeim barnehage

Lengdeprofil VA

Konkurransegrunnlag

Tegningsdato	22.05.2026
Bestiller	Espen Westgaard
Produsert av	ViaNova Trondheim AS
Prosjektnummer	-
Arkivreferanse	-
Byggverksnummer	-
Målestokk (A1)	1 : 100
Koordinatsystem	EUREF89 UTM32 / NN2000
Tegningsnummer / revisjonsbokstav	GH103

Utarbeidet av	Kontrollert av	Godkjent av	Konsulentarkiv
TKR	JPR	ESV	Q:\...\ 2025019