Trase4

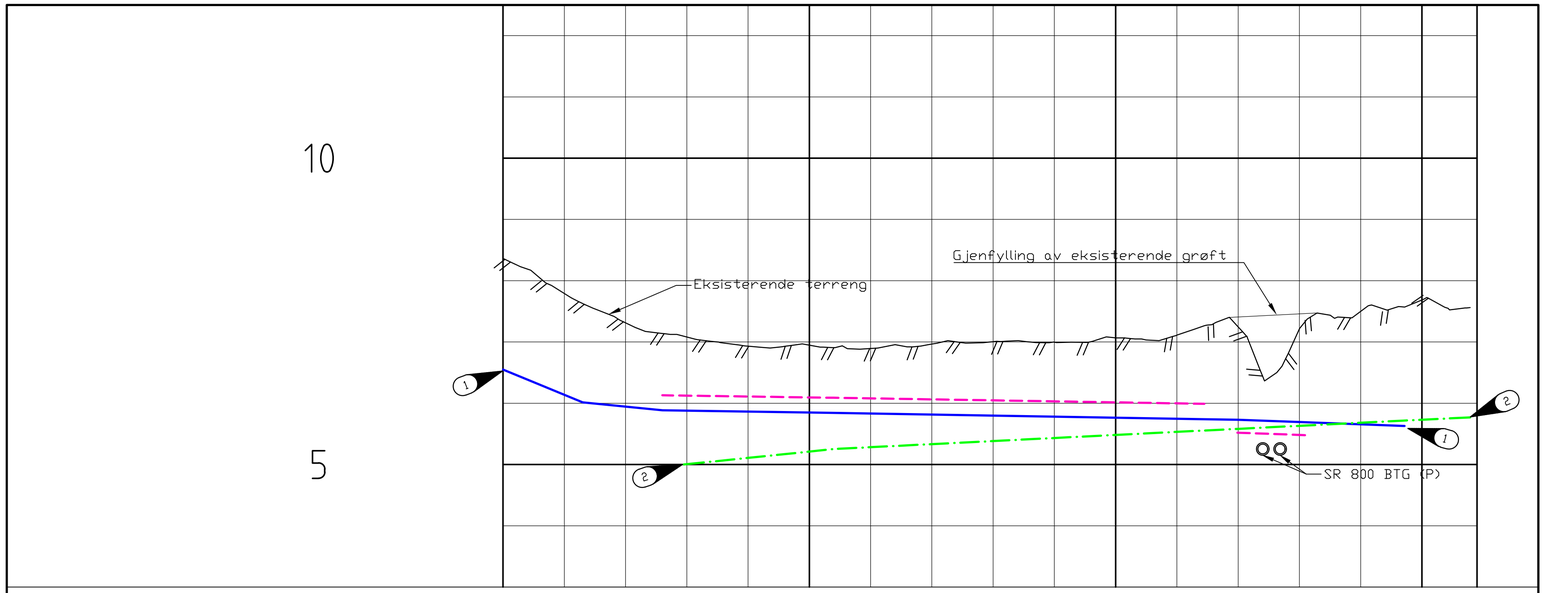

PROFIL NR.		0				25				50				75									
Grunneier																							
Markslag																							
Grunnforhold																							
TERRENG H./TOPP VEGDEKKE	8,47	7,81		7,48	7,05		6,99	6,83	6,86	7,00	7,08	7,12	7,16	7,15	7,14	7,09	7,35	7,49	7,56				
Hor.vinkelpunktavstand i m		6,5		6,5		14,0			30,3						2,7	5,5	8,1	3,2	2,2				
Vannledning	Kumavstand i m	6,5		6,5		14,0			30,3						2,7	5,5	8,1						
	Fall i ‰	-82,4		-19,9		-3,0			-3,4						-3,0	-7,5	-7,5						
	Kote utv. topp	6,55	6,01	5,88			5,84									5,73	5,69	5,63					
	Type og dim	160PE100RC SDR11																					
Spillvannsledning	Kumavstand i m					12,3			30,2						2,8	5,5	8,0	3,3	2,2				
	Fall i ‰					20,7			10,0						10,0								
	Kote innv. bunn				5,00		5,25					5,56				5,58	5,64	5,72		5,75	5,77		
	Type og dim				160PVC SN8																		
Isolasjon	Kumavstand i m					14,0			30,3							5,5							
	Fall i ‰					-2,9			-3,3							-7,3							
	Kote utv. topp				6,13		6,09					5,99				5,52	5,48						
	Type og dim				100XPS				100XPS							100XPS							

A3 GIR HALV MÅLESTOKK

TEGNFORKLARING

	EKSISTERENDE	PROSJEKTERT
VANNLEDNING (K/P)		
SPILLVANNSLEDNING (K/P)		
ISOLASJON XPS		
TERRENG		

MERKNADER

1. Kobles til eksisterende VL 160 PE100 (K)
2. Kobles til eksisterende SP 160 PVC (K)

HENVISNINGER

- Heim kommunes VA-norm
- GH001 Plantegning VA
- GH231 Detaljtegning grøftesnitt

Revisjon	Revisjonen gjelder	Utarb	Kontr	Godkjent	Rev. dato
-		Arkivref.	-		-

Heim kommune
bibladerende - med store muligheter

VIANOVA

Tegningsdato	22.05.2026
Bestiller	Espen Westgaard
Produsert av	ViaNova Trondheim AS
Prosjektnummer	-
Arkivreferanse	-
Byggverksnummer	-
Målestokk (A1)	1 : 250 / 1 : 50
Koordinatsystem	EUREF89 UTM32 / NN2000
Tegningsnummer / revisjonsbokstav	GH104

SolHeim barnehage

Lengdeprofil VA

Konkurransegrunnlag

Utarbeidet av	Kontrollert av	Godkjent av	Konsulentarkiv
TKR	JPR	ESV	Q:\...\ 2025019