Fordrøyningsmagasin

Ø1600, L=12m, V=24 m3

SNITT A–A

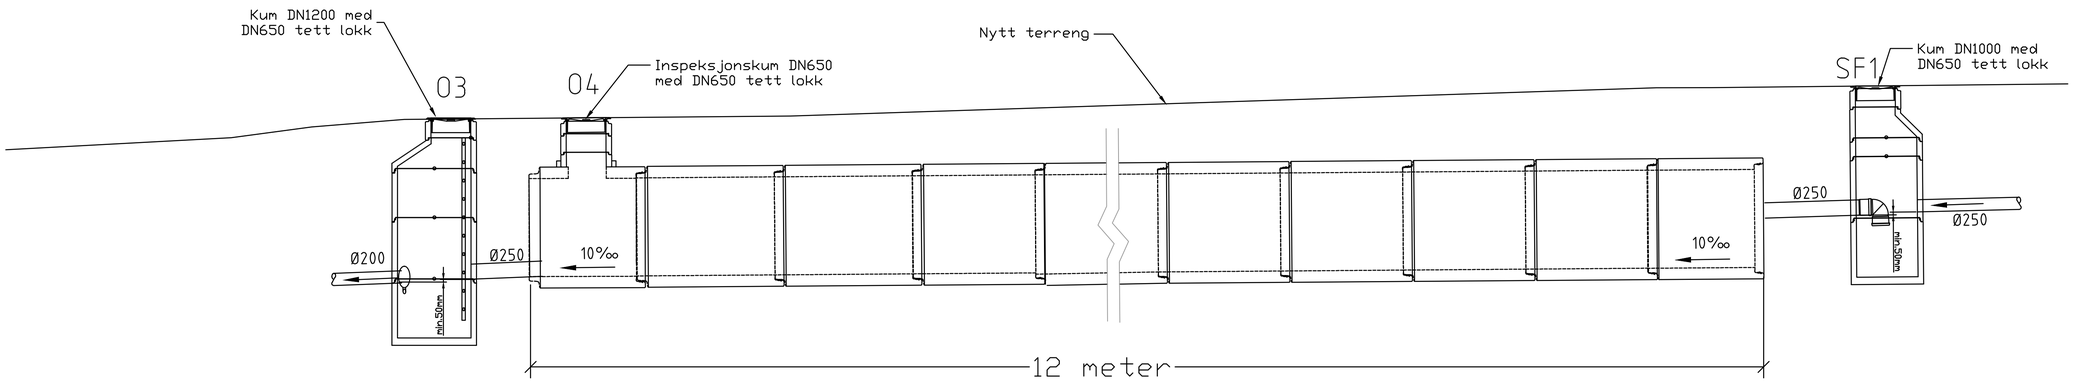

Virvelkammer: FluidVertic VSU4DN125P-200. Utløp Ø200mm.
Maksimalt tillatt videreført vannmengde 11,7 l/s

PLAN

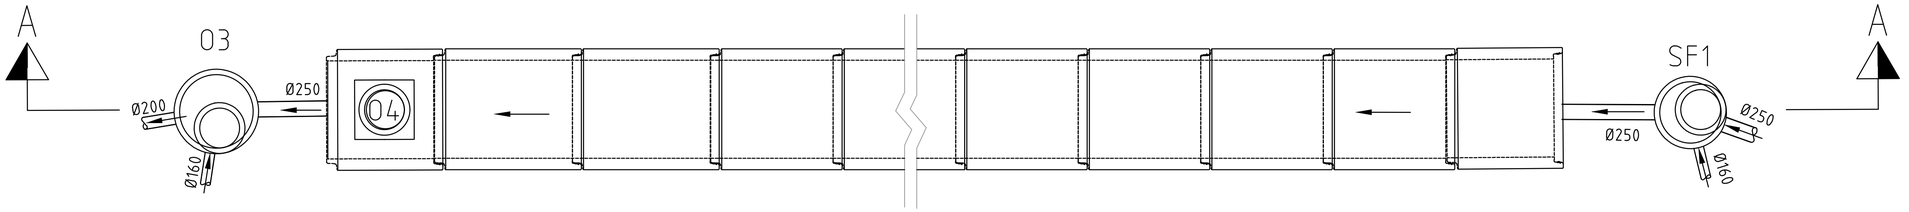

A3 GIR HALV MÅLESTOKK

MERKNADER

HENVISNINGER

- Heim kommunes VA-norm
- GH001 Plantegning VA
- GH101 Lengdeprofil VA
- GH211-GH213 Kumskisser VA

Revisjon	Revisjonen gjelder	Utarb	Kontr	Godkjent	Rev. dato
-		Arkivref.	-		-

Heim kommune – Inkluderende - med store muligheter

VIANOVA

Tegningsdato	22.05.2026
Bestiller	Espen Westgaard
Produsert av	ViaNova Trondheim AS
Prosjektnummer	-
Arkivreferanse	-
Byggverksnummer	-
Målestokk (A1)	1 : 50
Koordinatsystem	EUREF89 UTM32 / NN2000

SolHeim barnehage

Detaljtegning fordrøyningsmagasin

Konkurransegrunnlag

Utarbeidet av	Kontrollert av	Godkjent av	Konsulentarkiv
TKR	JPR	ESV	Q:\...\ 2025019

Tegningsnummer / revisjonsbokstav: GH221