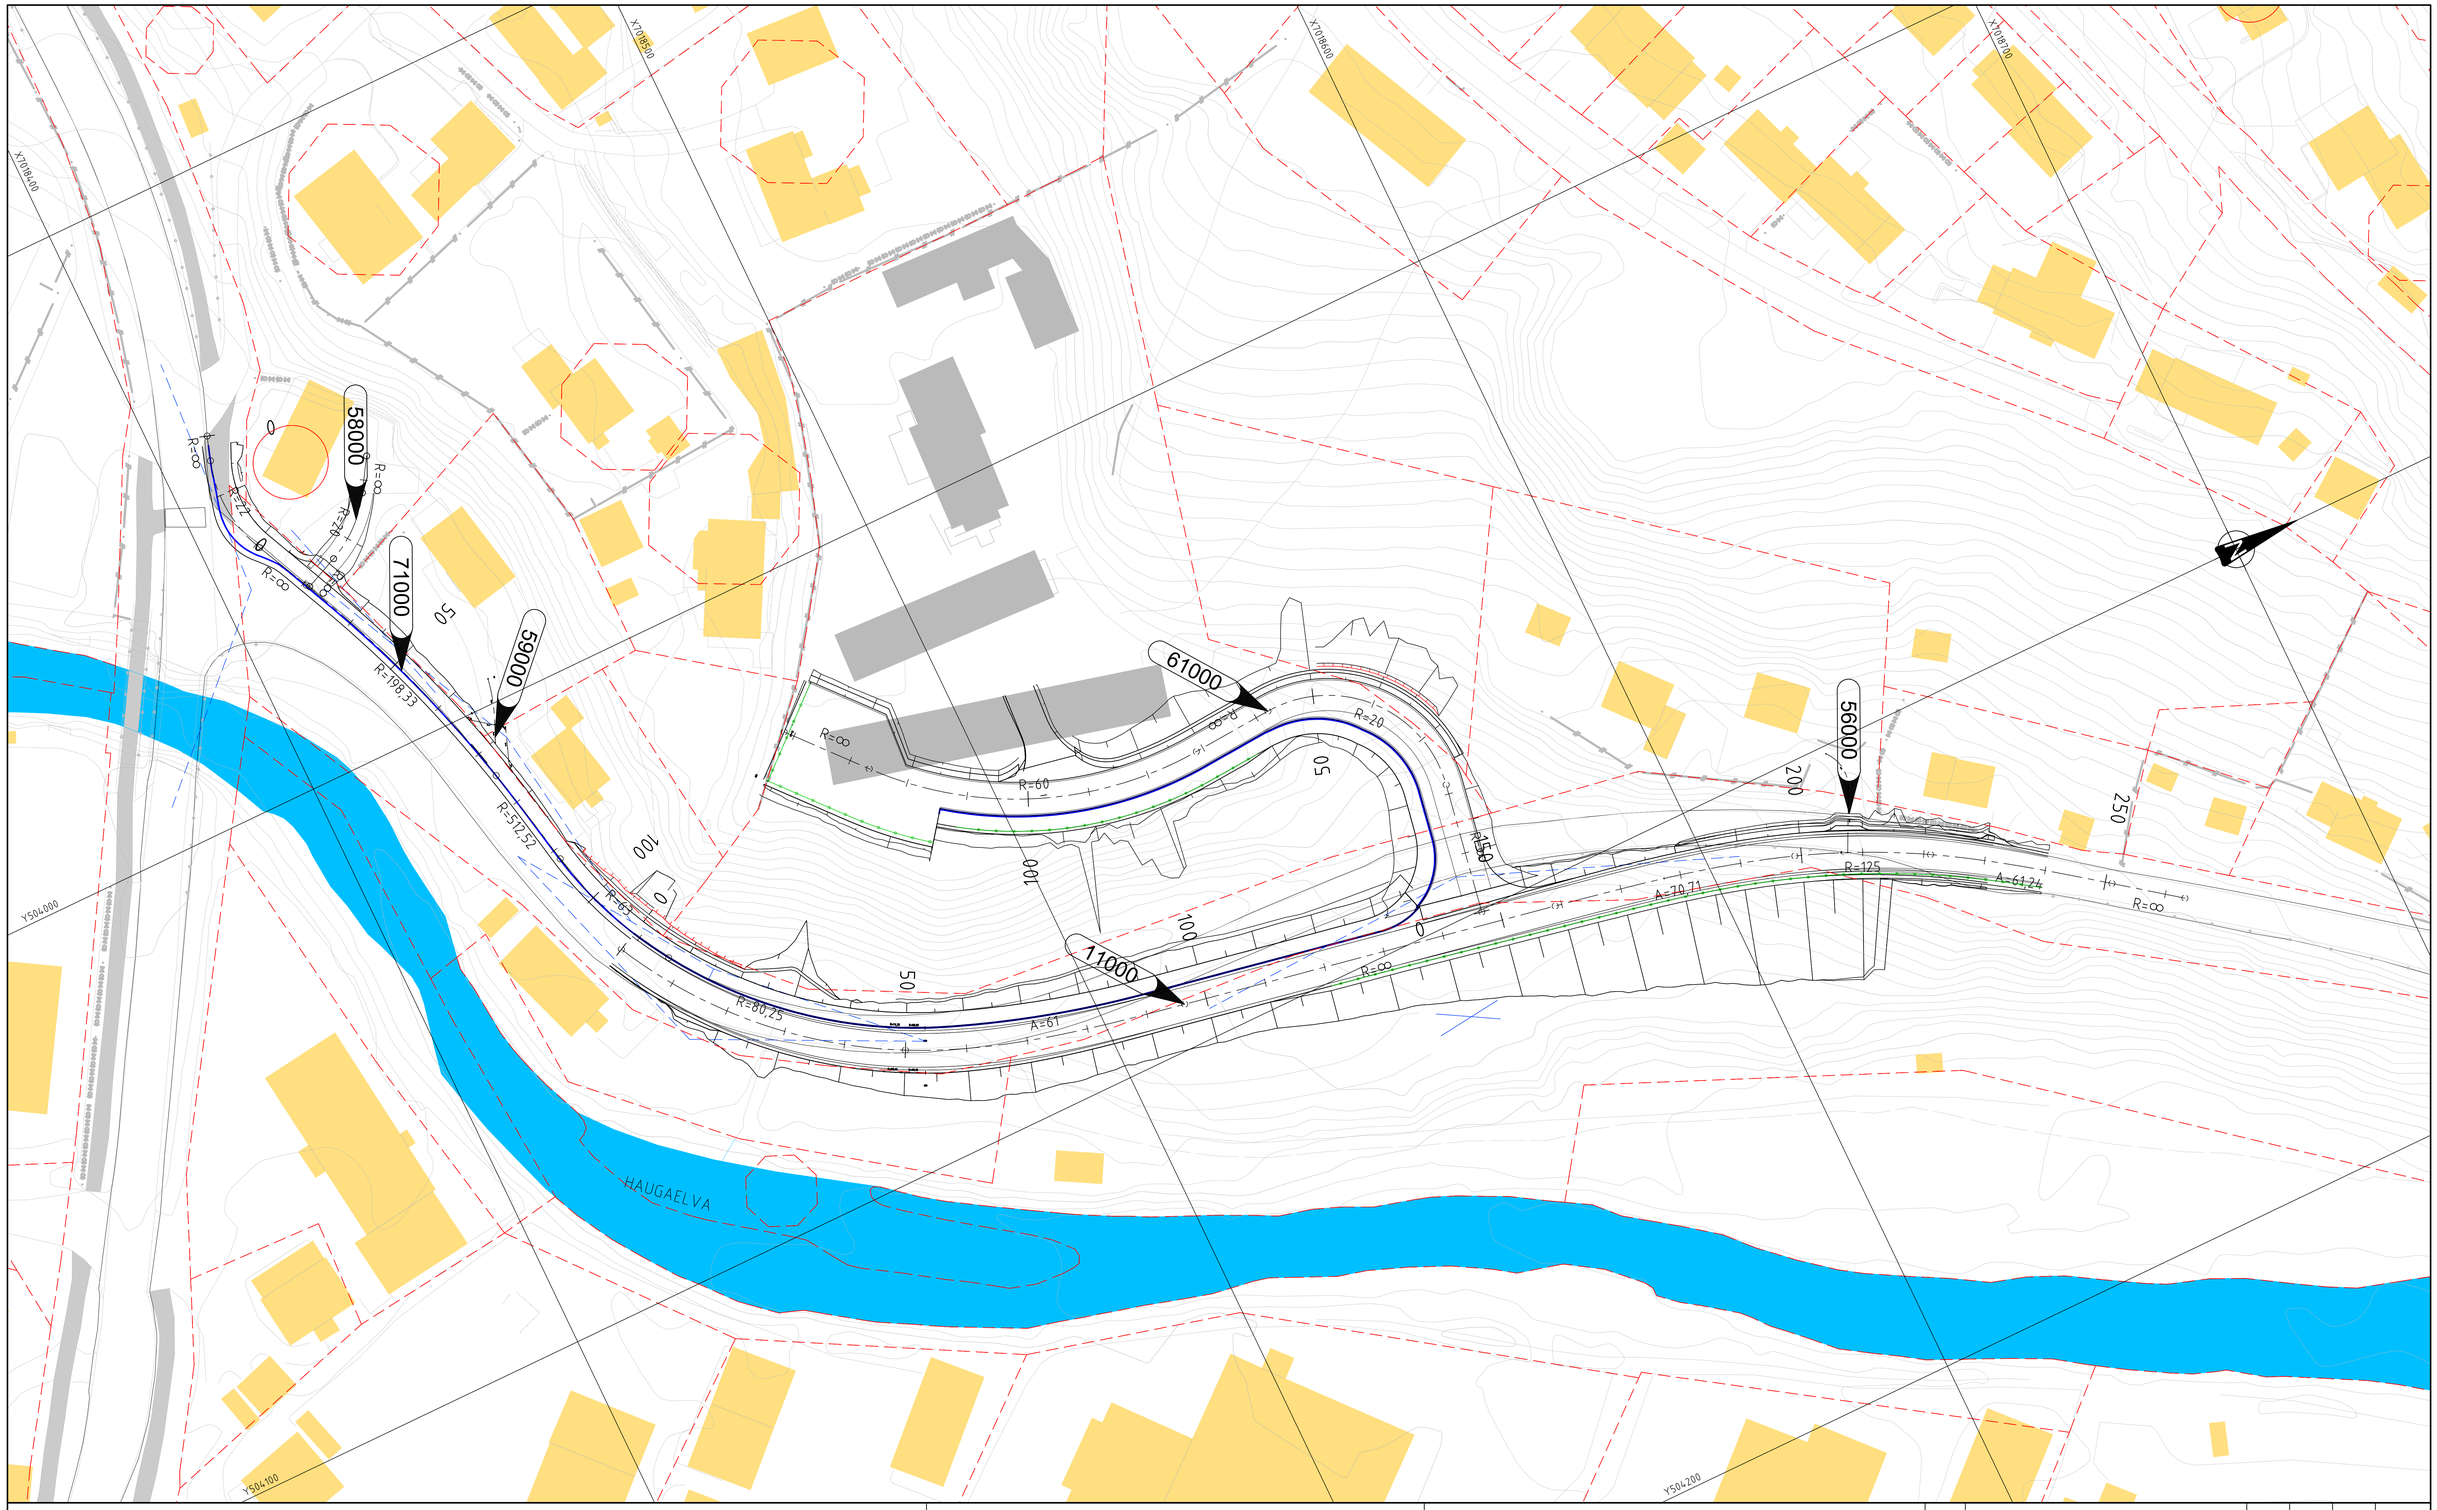

TEGNFORKLARING

Prosjektert:

- XXXXX Henvisning til vegmodell
- Frisikt
- Mur
- Rekkverk
- Kantstein

Eksisterende:

- Eiendomsgrense
- Bygning
- Bygning rives

MERKNADER

- Koordinatsystem: Euref89 UTM, sone 32. Høydegrunnlag: NN2000.

HENVISNINGER

- Se LARK-plan for detaljer ved barnehage.

Revisjon	Revisjonen gjelder	Utarb	Kontr	Godkjent	Rev. dato
-		Arkivref.	-		-

00

Heim kommune – fellesskap · mot store muligheter

VIANOVA

Tegningsdato	22.05.2026
Bestiller	Espen Westgaard
Produsert av	ViaNova Trondheim AS
Prosjektnummer	-
Arkivreferanse	-
Byggverksnummer	-

SolHeim barnehage

Plantegning fylkesveg og adkosmtveg barnehage

Konkurransegrunnlag

Utarbeidet av	Kontrollert av	Godkjent av	Konsulentarkiv
ESV	MTS	ESV	Q:\...\ 2025019

Målestokk (A1)	1 : 500
Koordinatsystem	EUREF89 UTM32 / NN2000
Tegningsnummer / revisjonsbokstav	C101