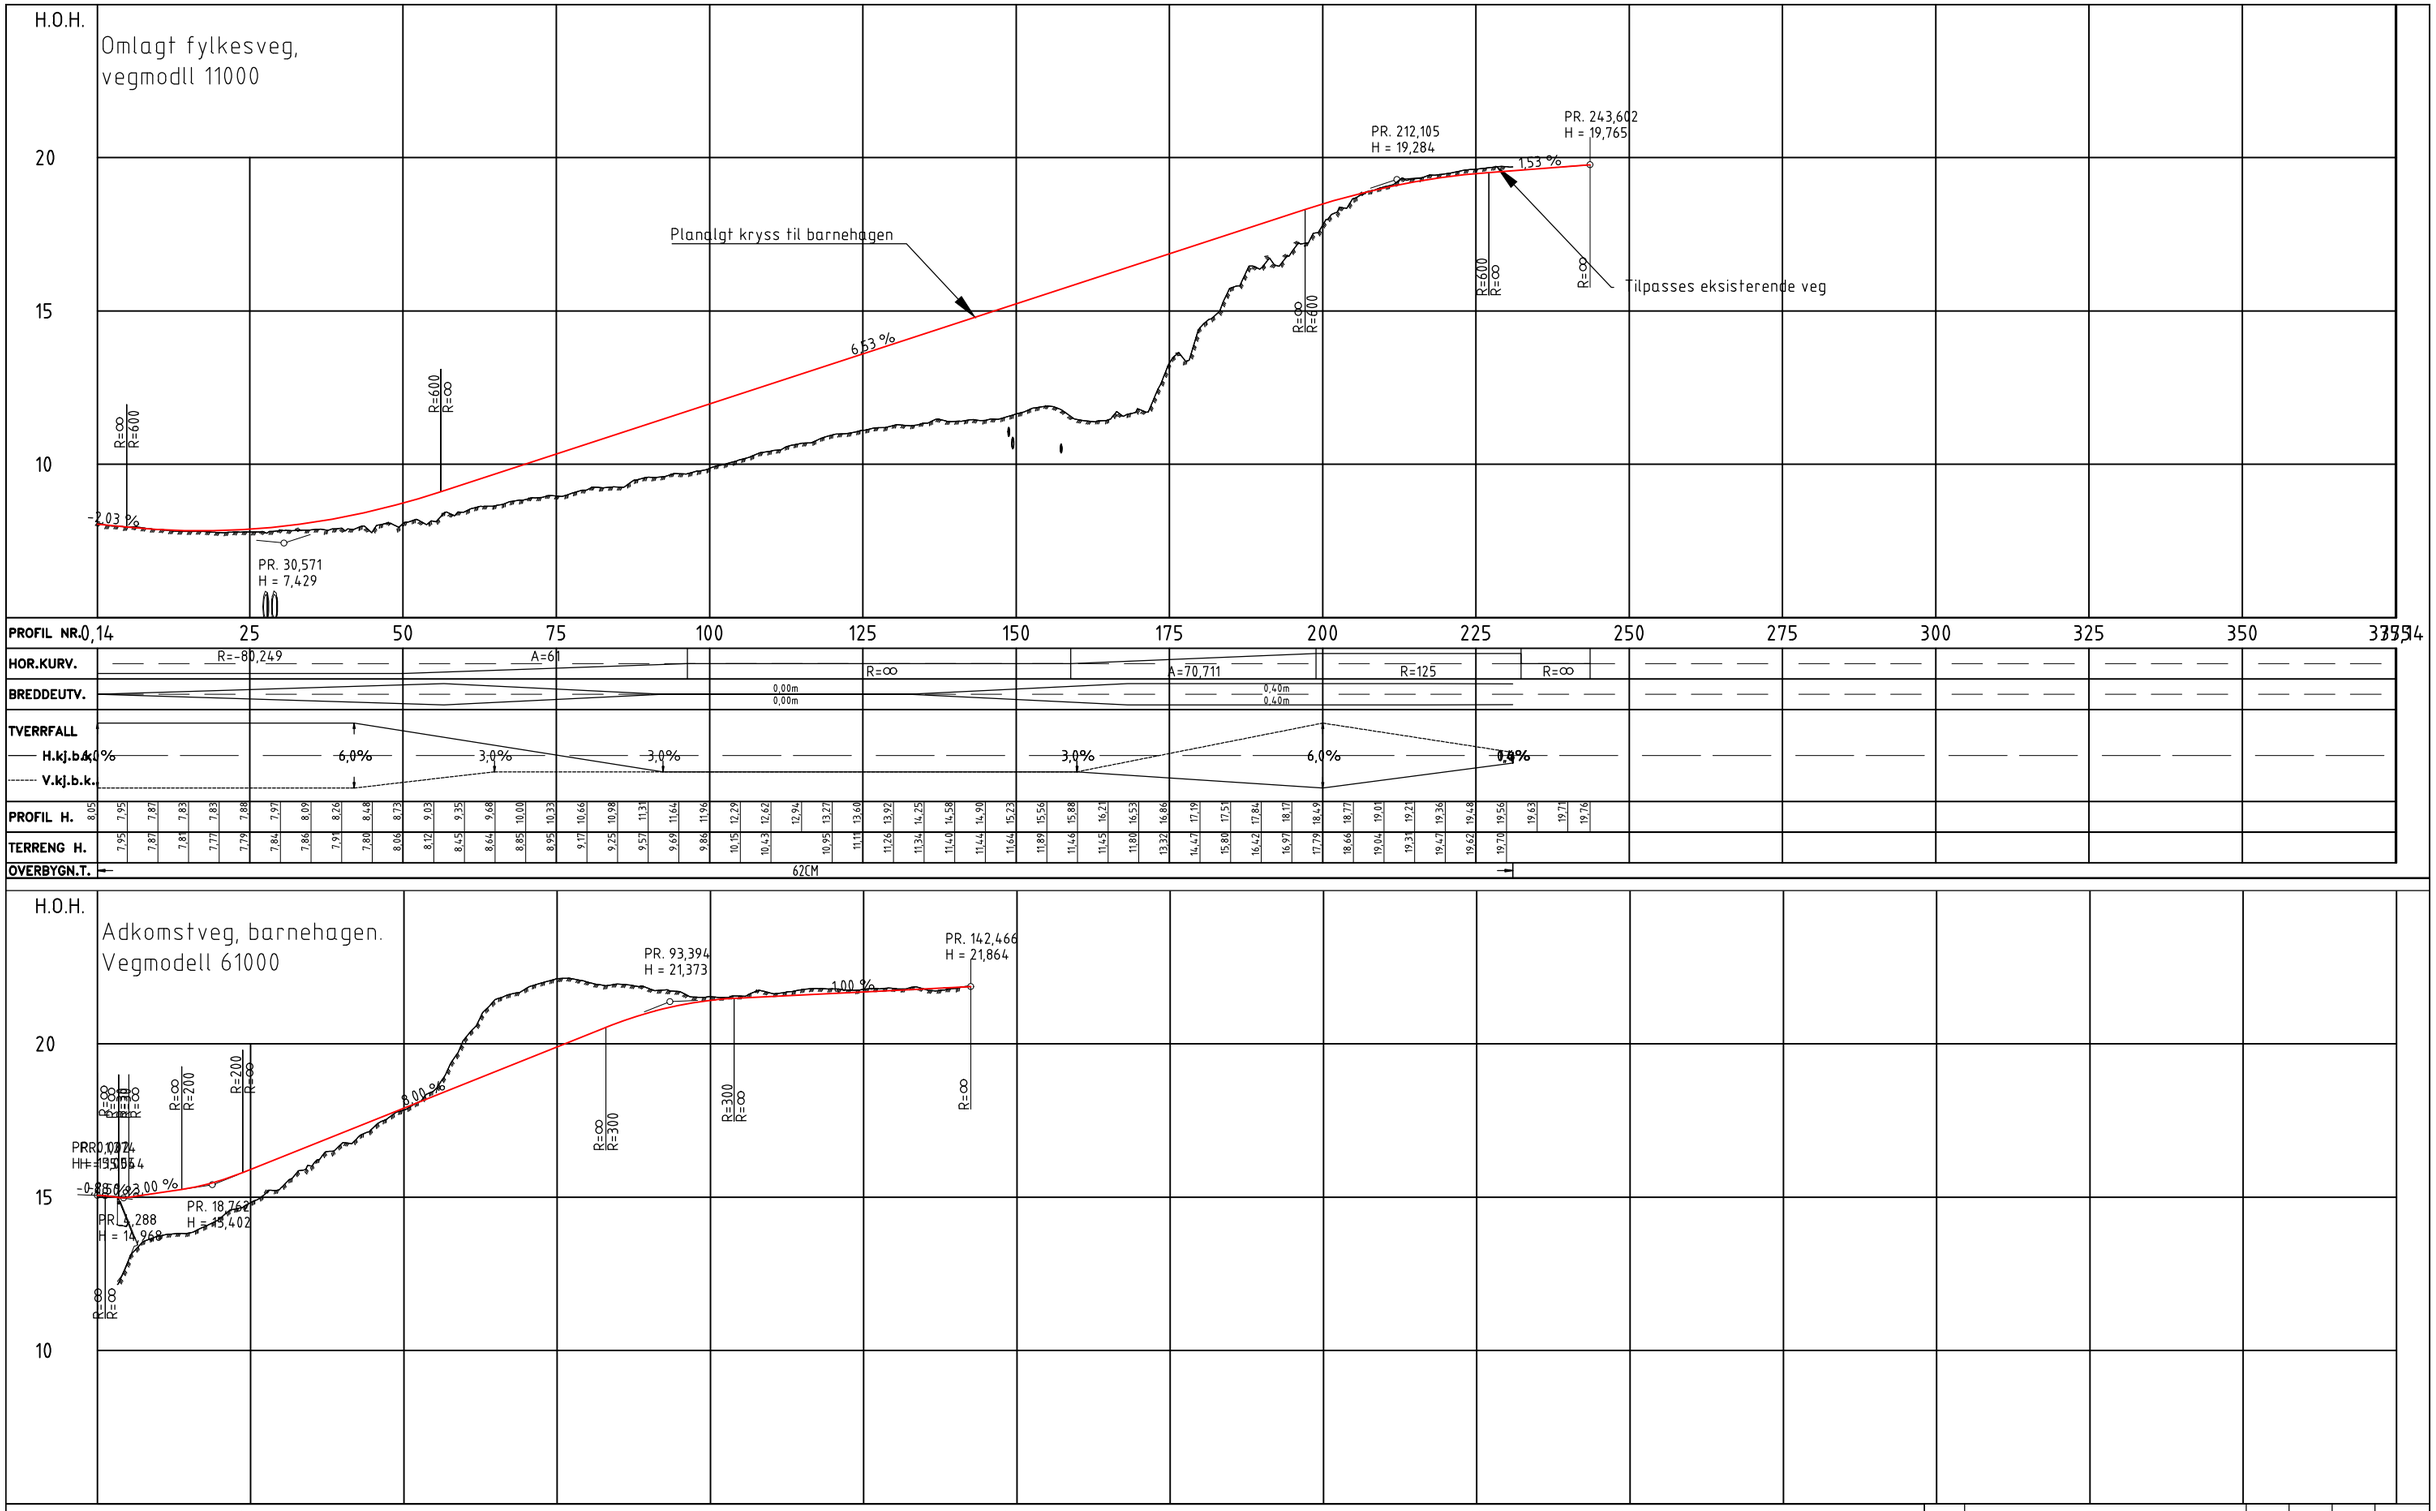

Revisjon	Revisjonen gjelder
-	

Utarb	Kontr	Godkjent	Rev. dato
Arkivref.	-		-

Heim kommune
Heilskommune - med stort mulighetar

VIANOVA

Tegningsdato	22.05.2026
Bestiller	Espen Westgaard
Produsert av	ViaNova Trondheim AS
Prosjektnummer	-
Arkivreferanse	-
Byggverksnummer	-

SolHeim barnehage

Plan og profil

Vegmodell 11000 og 61000

Konkurransegrunnlag

Målestokk (A1)	1 : 500/1:100
Koordinatsystem	EUREF89 UTM32 / NN2000

Utarbeidet av	Kontrollert av	Godkjent av	Konsulentarkiv	Tegningsnummer / revisjonsbokstav
ESV	MTS	ESV	Q:\...\ 2025019	D101