## Detalj, etablering av fortau/kantstein langs eksisterende veg

M=1:10

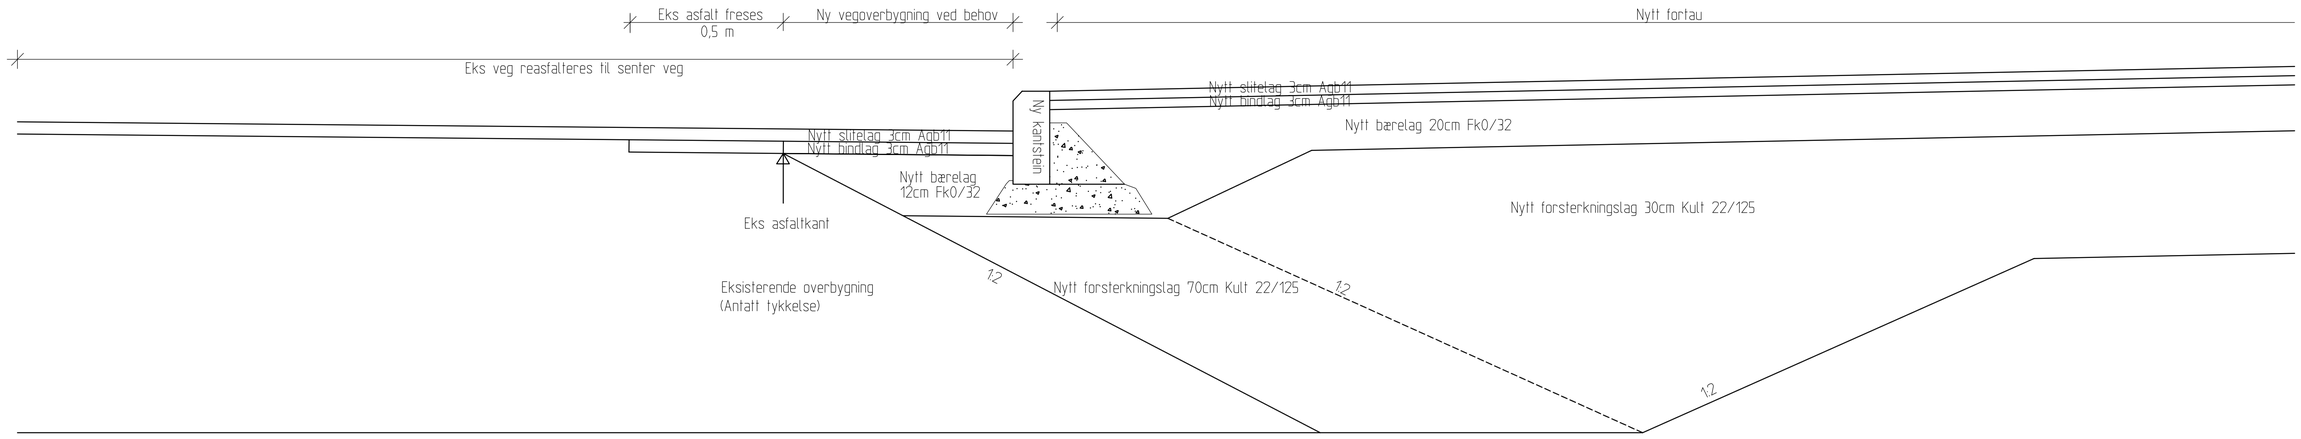


## Prinsipp utkiling i lengdeprofilet ny veg mot eksisterende veg

M=1:10

## MERKNADER

- Koordinatsystem: Euref89 NTM, sone 8. Høydegrunnlag: NN2000

| Revisjon | Revisjonen gjelder | Utarb | Kontr | Godkjent | Rev. dato |
|---|---|---|---|---|---|
| - | | Arkivref. | - | | - |

Heim kommune
Utfordrende - med store muligheter

VIANOVA

| | |
|---|---|
| Tegningsdato | 22.05.2026 |
| Bestiller | Espen Westgaard |
| Produsert av | ViaNova Trondheim AS |
| Prosjektnummer | - |
| Arkivreferanse | - |
| Byggverksnummer | - |
| Målestokk (A1) | Som vist |
| Koordinatsystem | EUREF89 UTM32 / NN2000 |

SolHeim barnehage

Detaljer utkiling

Konkurransegrunnlag

| Utarbeidet av | Kontrollert av | Godkjent av | Konsulentarkiv | Tegningsnummer / revisjonsbokstav |
|---|---|---|---|---|
| ESV | MTS | ESV | Q:\...\ 2025019 | J201 |