Detalj
Sirkelhump ved fartsgrense 40 km/t,

M=1:25

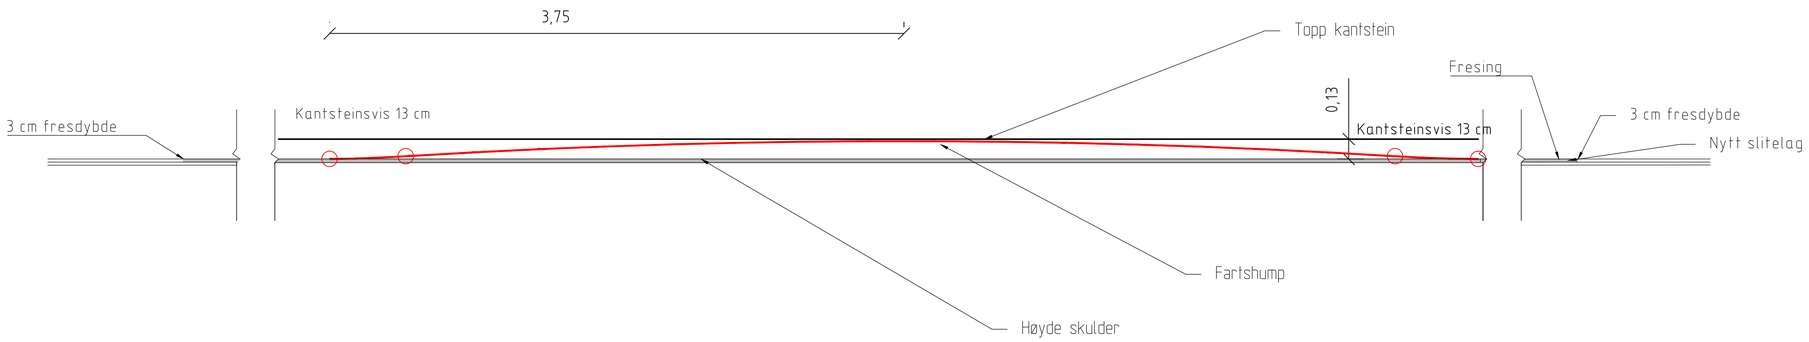

Kantstein kjøreveg

Granittkantstein 12x30 cm med fas 2x2 cm
Finhugget grad 1
M=1:5

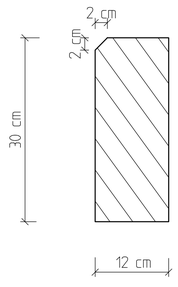

Kantstein kjøreveg

M=1:5

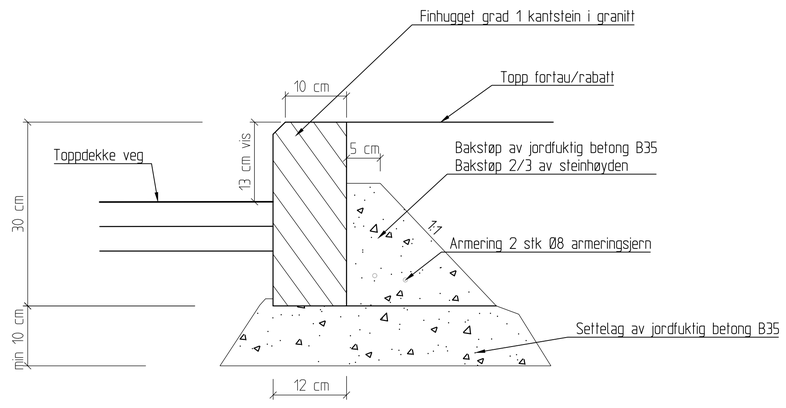

MERKNADER

- Koordinatsystem: Euref89 NTM, sone 8. Høydegrunnlag: NN2000

Revisjon	Revisjonen gjelder	Utarb	Kontr	Godkjent	Rev. dato
-		Arkivref.	-		-

Meløy kommune

VIANOVA

Tegningsdato	22.05.2026
Bestiller	Espen Westgaard
Produsert av	ViaNova Trondheim AS
Prosjektnummer	-
Arkivreferanse	-
Byggverksnummer	-
Målestokk (A1)	Som vist
Koordinatsystem	EUREF89 UTM32 / NN2000

SolHeim barnehage

Detaljetegning kantstein

Konkurransegrunnlag

Utarbeidet av	Kontrollert av	Godkjent av	Konsulentarkiv	Tegningsnummer / revisjonsbokstav
ESV	MTS	ESV	Q:\...\ 2025019	J202