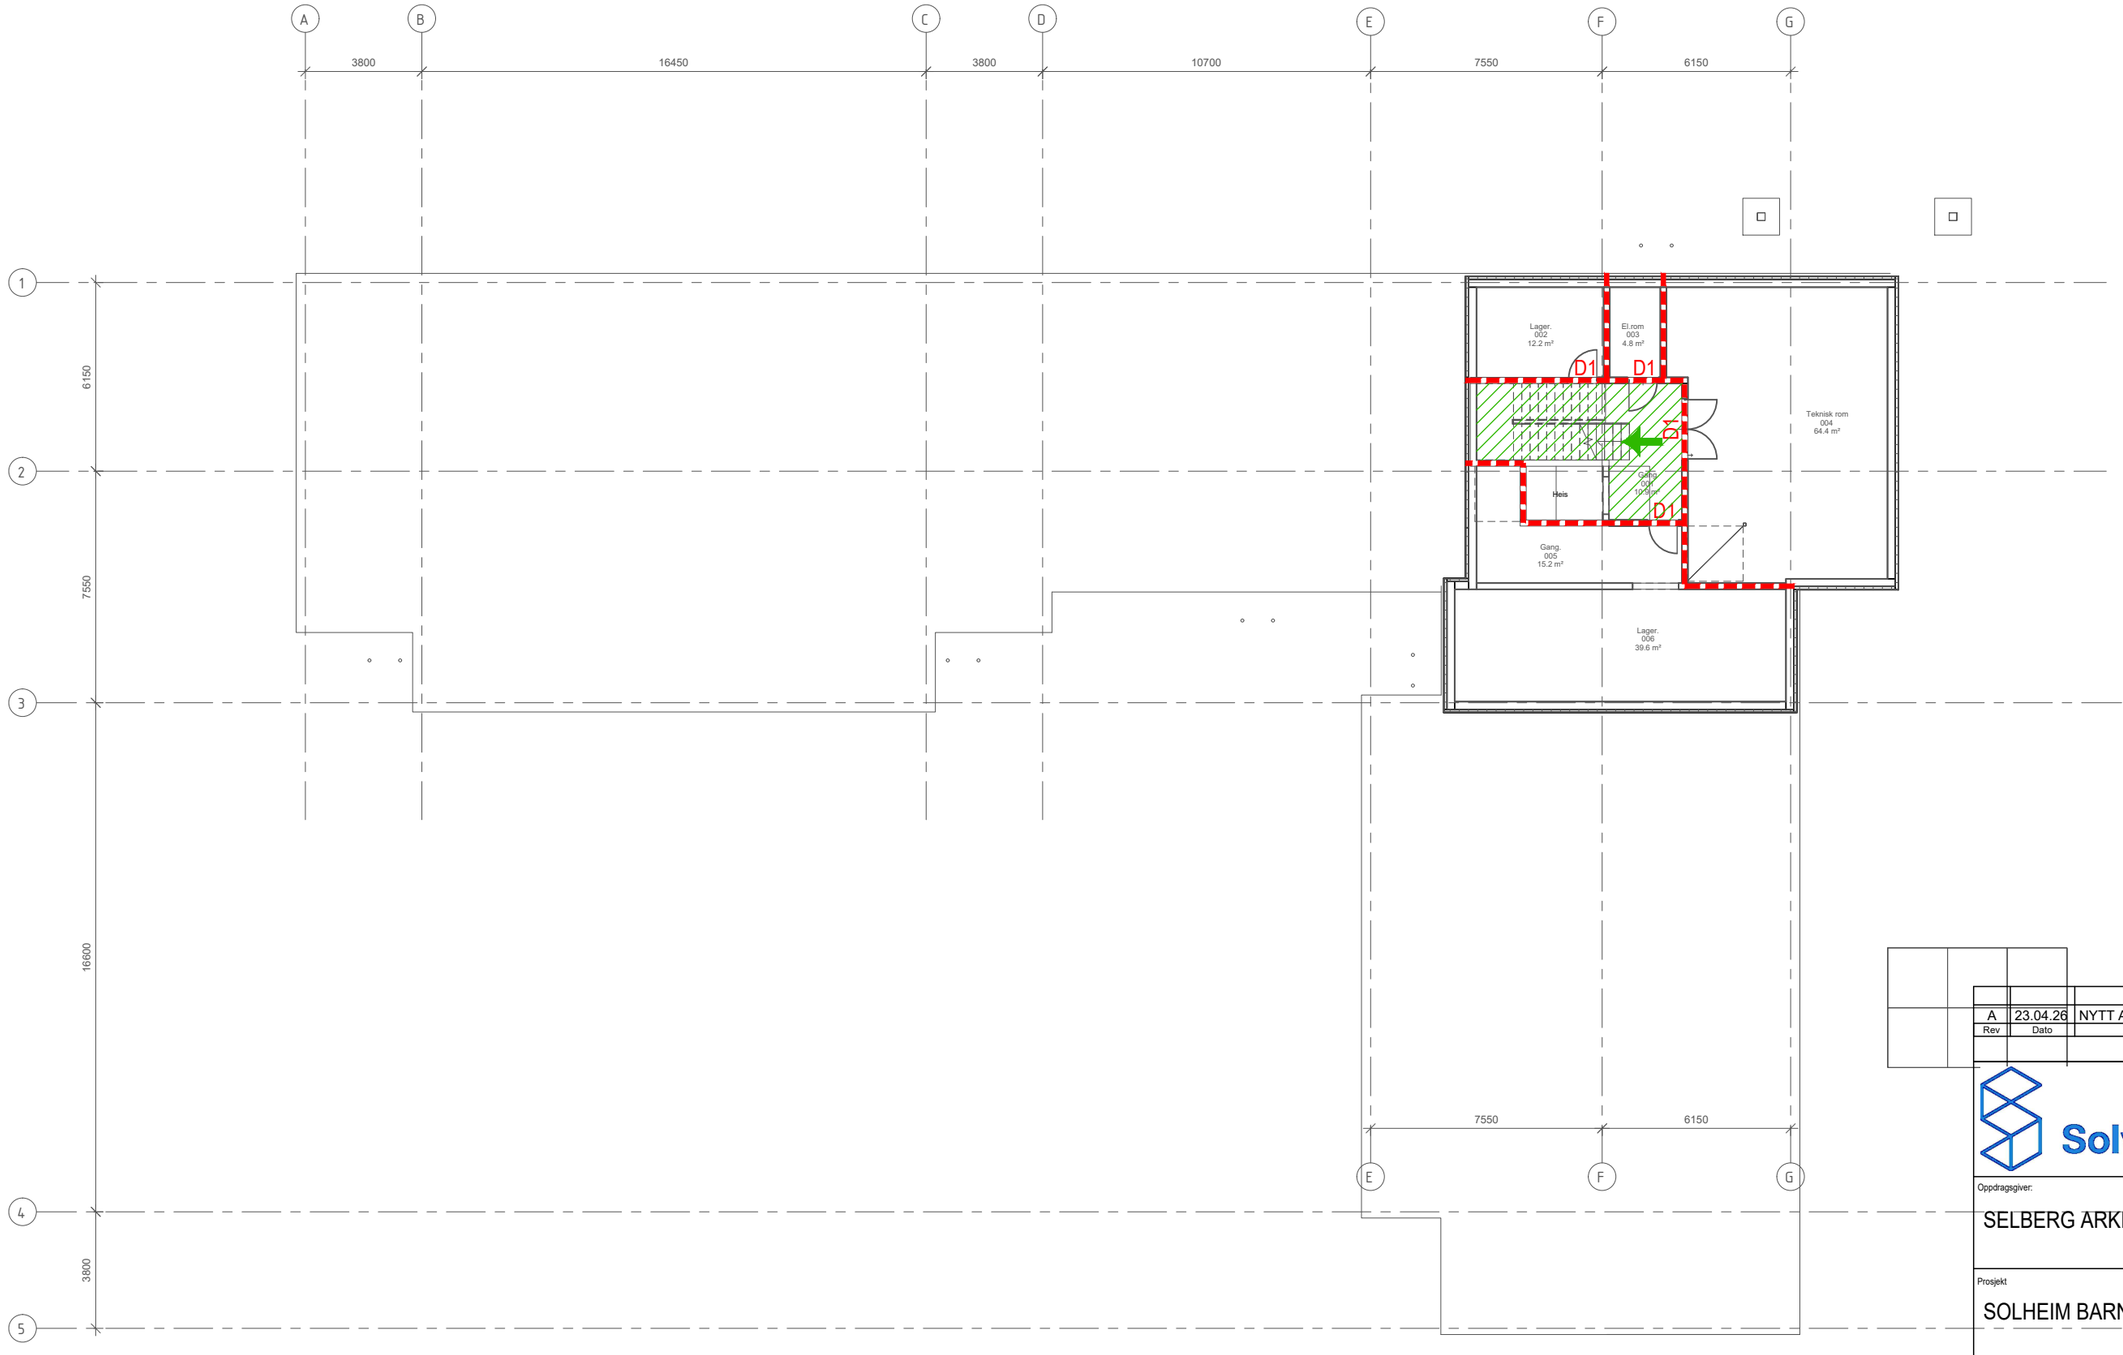

TEGNFORKLARING:

BRANNCELLE EI30

RØMNINGSRETNING/UTGANG

RØMNINGSVEG

BRANNKLASSIFISERTE DØRER:

D1 $EI_2 30\text{-}S_a$

Rev	Dato	Tekst	Tegn.	Kontr.
A	23.04.26	NYTT ARK.GRUNNLAG	GR	RHD

Revisjoner:

Solva

Oppdragsgiver:

SELBERG ARKITEKTER AS

Prosjekt

SOLHEIM BARNEHAGE

Tegningsnavn

BRANNPLAN KJELLER

Tegningsstatus

Målestokk:	Underlag:	Fag:	Format:
1:200	Plan kjeller mottatt 13.04.2026	RIBr	A3
Dato:	**Tegnet av:**	**Kontrollert av:**	**Rev. dato:**
15.01.2026	GR	RHD	23.04.2026
Prosjektnr.:	**Tegningsnr.:**		**Rev.:**
25.042	BR-00		A