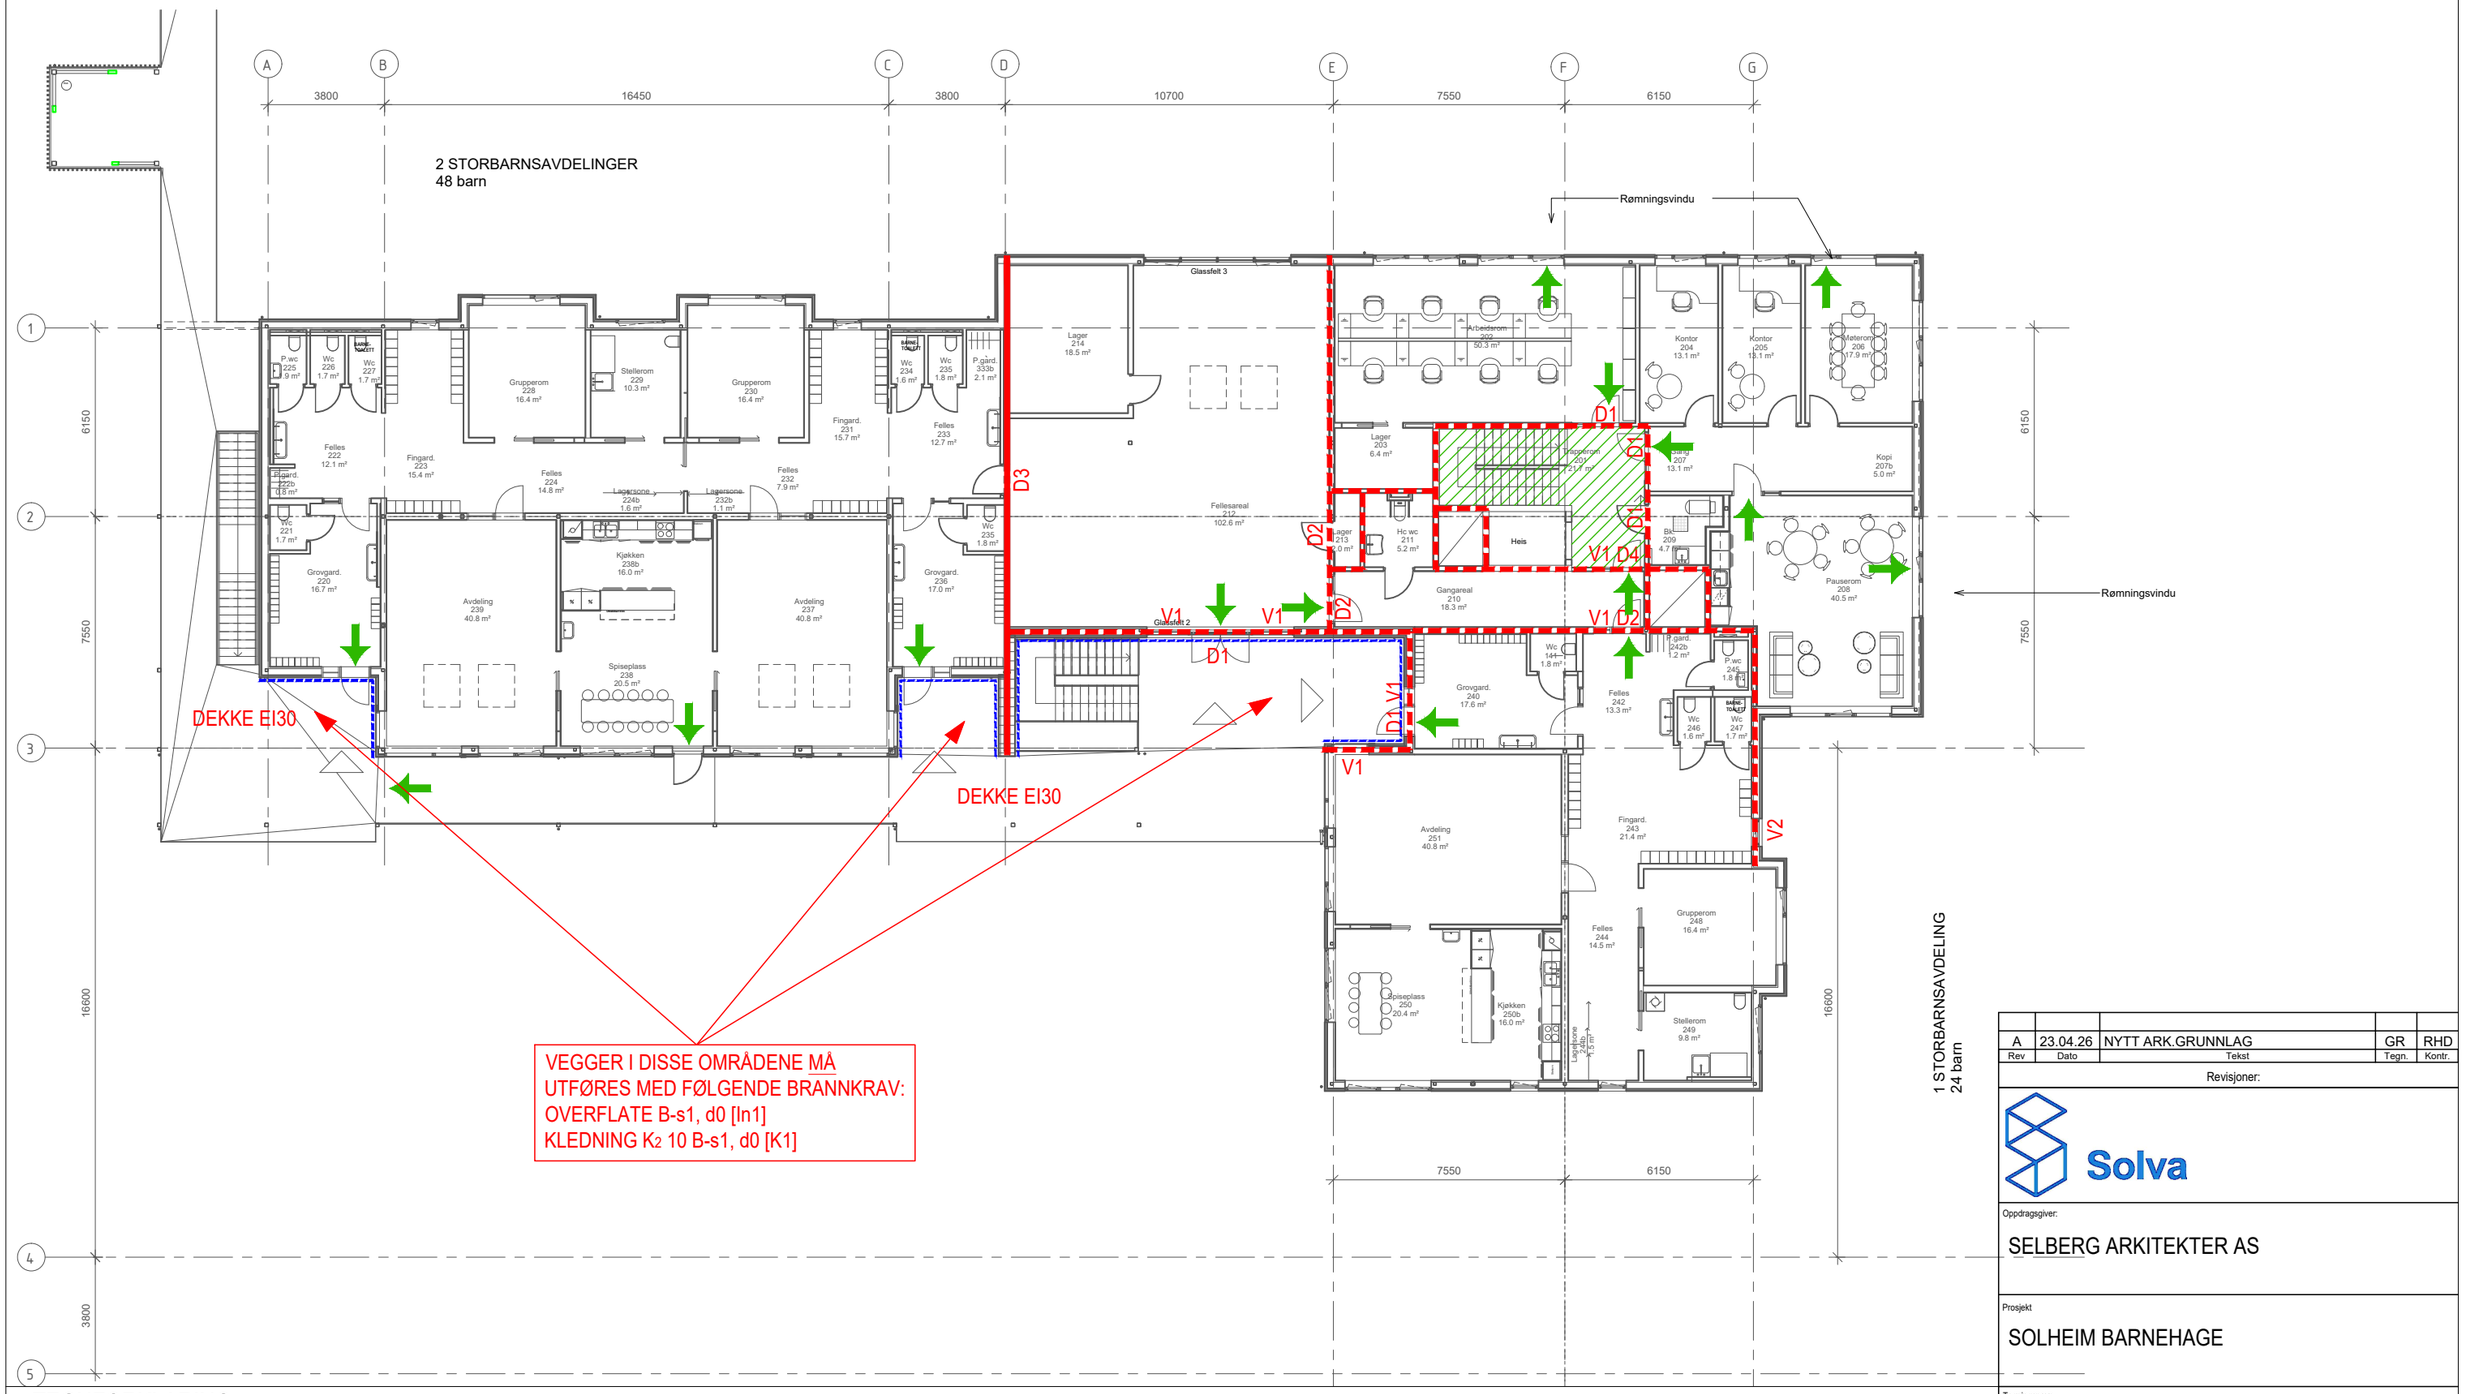

TEGNFORKLARING:

- FORSTERKET VEGG EI60
- BRANNCELLE EI30
- RØMNINGSRETNING/UTGANG
- RØMNINGSVEG

BRANNKLASSIFISERTE DØRER OG VINDUER:

- D1 $EI_2$30-CS_a
- D2 $EI_2$30-S_a
- D3 $EI_2$60-CS_a
- D4 E30-CS_a
- V1 EI30
- V2 E30

Rev	Dato	Tekst	Tegn.	Kontr.
A	23.04.26	NYTT ARK.GRUNNLAG	GR	RHD

Revisjoner:

Solva

Oppdragsgiver:
SELBERG ARKITEKTER AS

Prosjekt
SOLHEIM BARNEHAGE

Tegningsnavn
BRANNPLAN 2. ETASJE

Tegningsstatus

Målestokk:	Underlag:	Fag:	Format:
1:200	Plan 02 mottatt 13.04.2026	RIBr	A3
Dato:	Tegnet av:	Kontrollert av:	Rev. dato:
15.01.2026	GR	RHD	23.04.2026
Prosjektnr.:	Tegningsnr.:		Rev.:
25.042	BR-02		A