Symbolliste

- PFSP 3x10+j og jordingswire 10 mm2
- PFSP 4x6+j
- PFSP 2x2,5+j

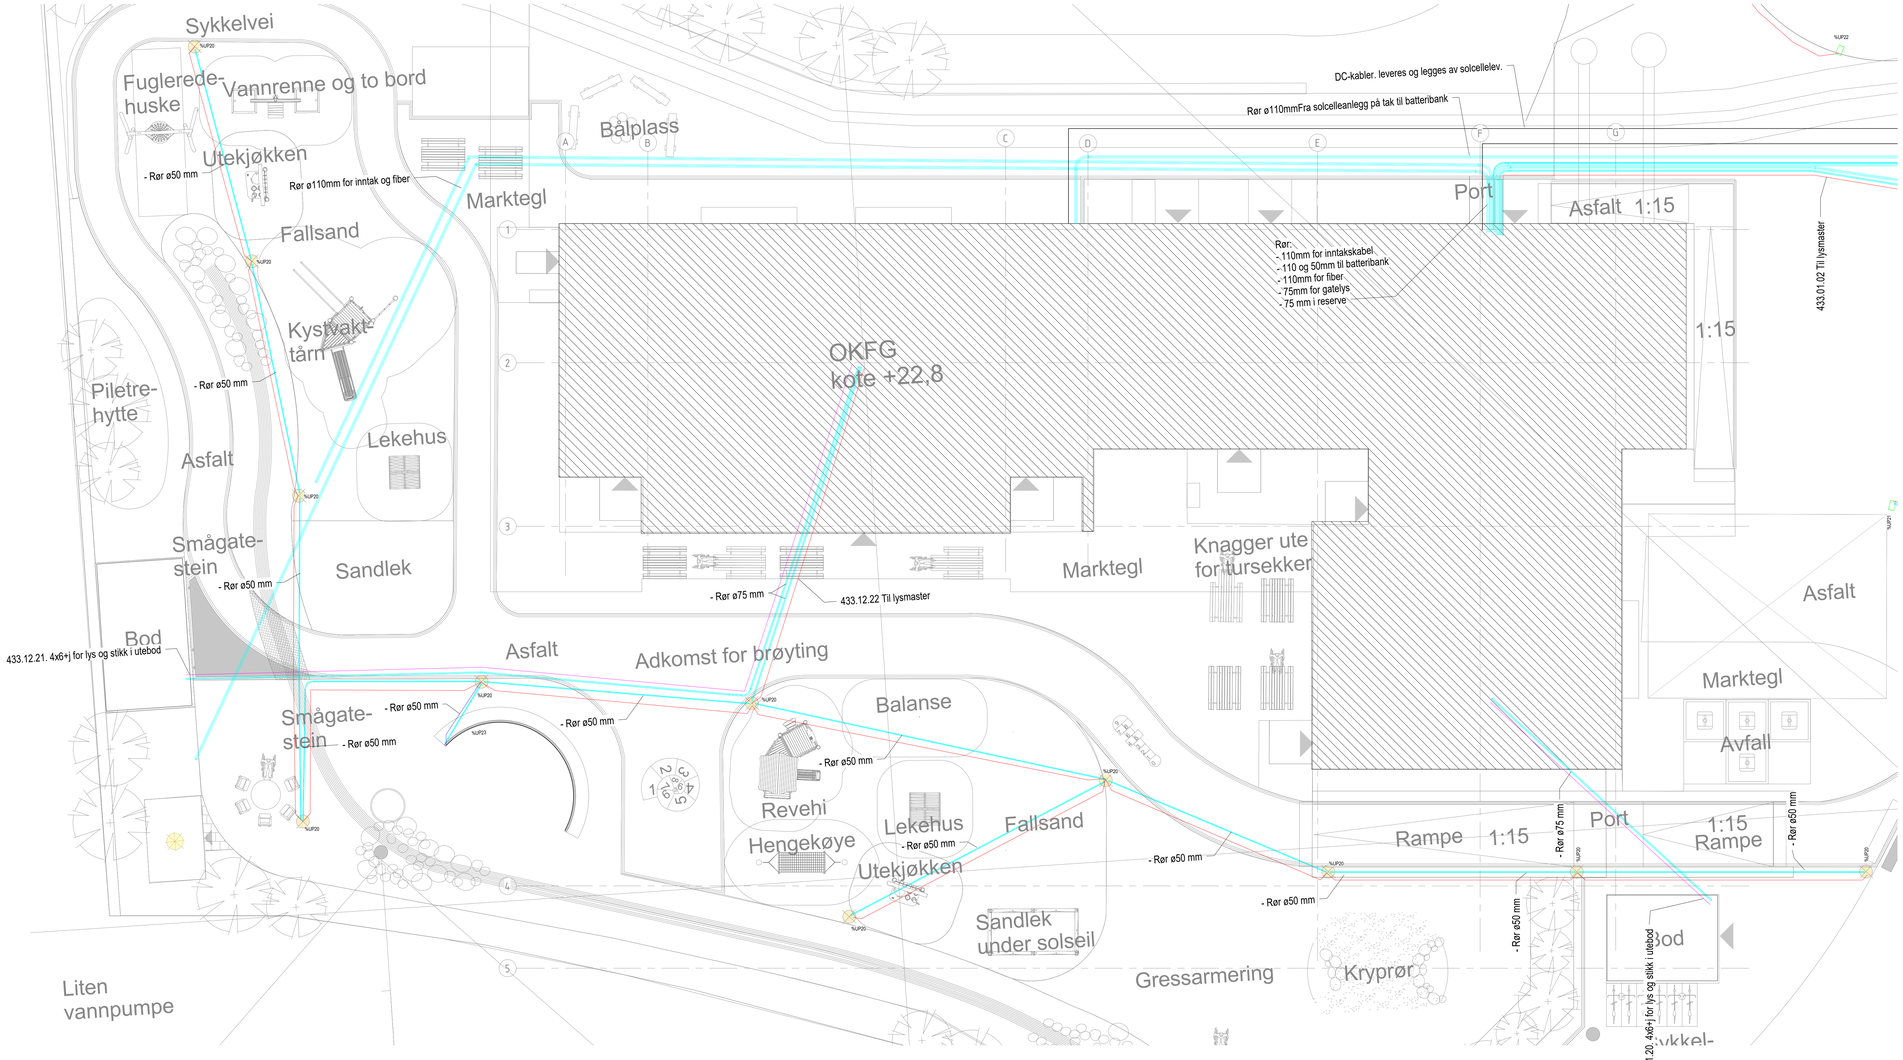

Solva	Oppdragsgiver: Heim kommune	Målestokk: As indicated	Utarbeid: Lark	Fag: E	Format: A0
	Prosjekt: SolHeim Barnehage	Dato: 2026.05.22	Tegnet av: TJ	Kontrollert av: NS	Rev. dato:
Rev. Dato Tekst Tegn. Kontr.	Tegningstittel: KONKURRANSEGRUNNLAG	Tegningsnavn: Situasjonsplan elektro - del 1	Prosjektnr.: 25.042	Tegningsnr.: 00-E-40-20-10	Rev.