
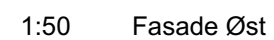


[illegible]

[illegible]

[illegible]

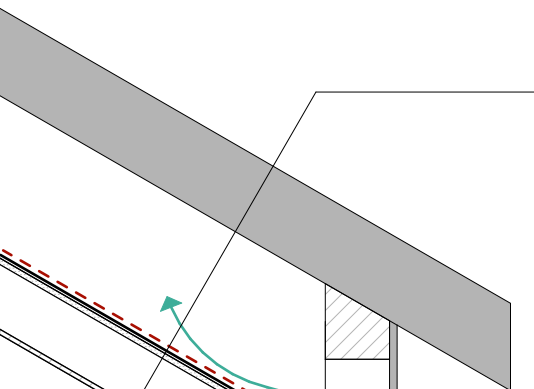

NB. Tilkobling eks. konstruksjon avklares

Tegningsnr. A51-101	Revisjon nr.
-------------------------------	--------------



[illegible]

Rev	Nr	Beskrivelse	Dato	Sign	Kontr
-----	----	-------------	------	------	-------

☐ RIV :

FESTE SØR AS
PB 120
3901 PORSGRUNN
sor@feste.no
+ 47 35 93 02 10

Tiltakshaver		Godkjent	
Nissedal kommune		Kontroll prosjekt.	
		Sign. DF	Kontroll SAA
Prosjekt		Filnavn Nissedal M3.pln	
Dagsturhytte Telemark		Dato 10.06.26	
Breidablikk		Målestokk 1:20	
3854 Nissedal		Kontroll utførende	
Gnr./Bnr./Festenr.: 45/55		Sign.	Kontroll
Prosjektnr.: 20950	Tegningsnr.: A51-101	Prosjektnr. for prosjekterende/lev.	
Type tegning: Prinsippsnitt			

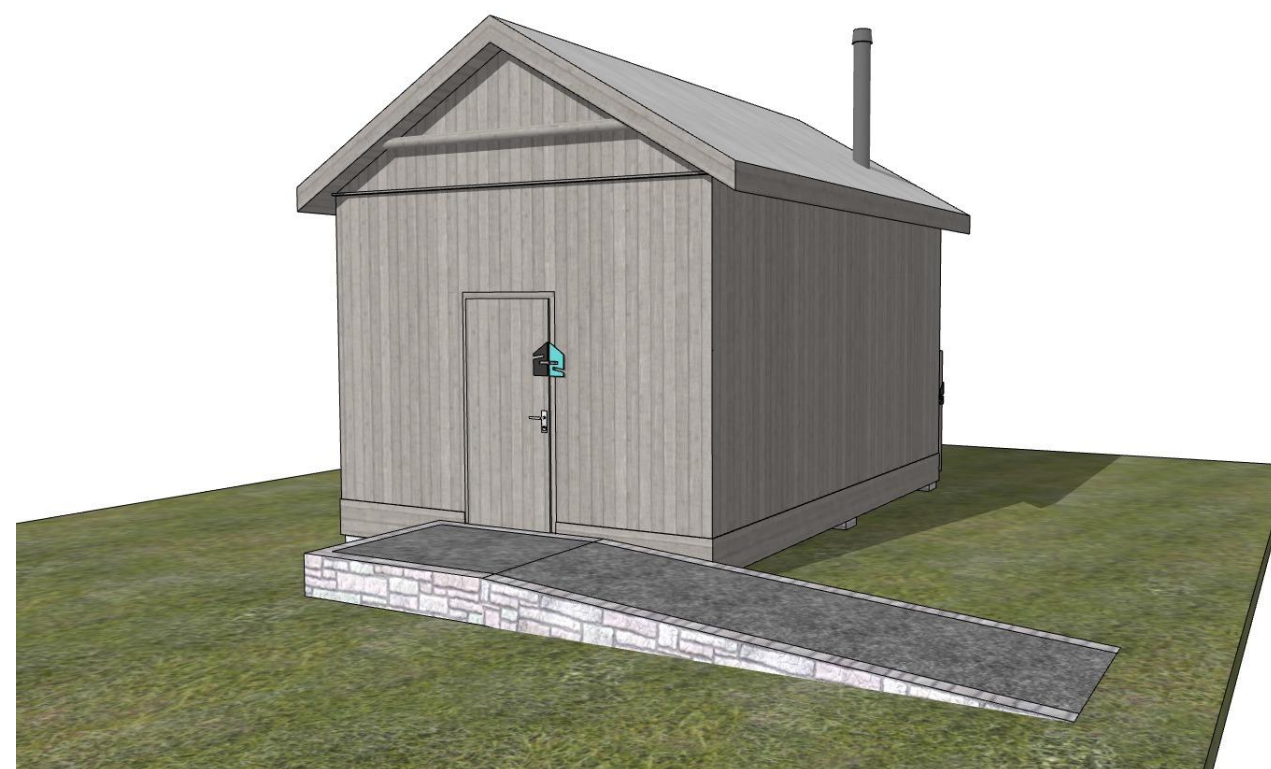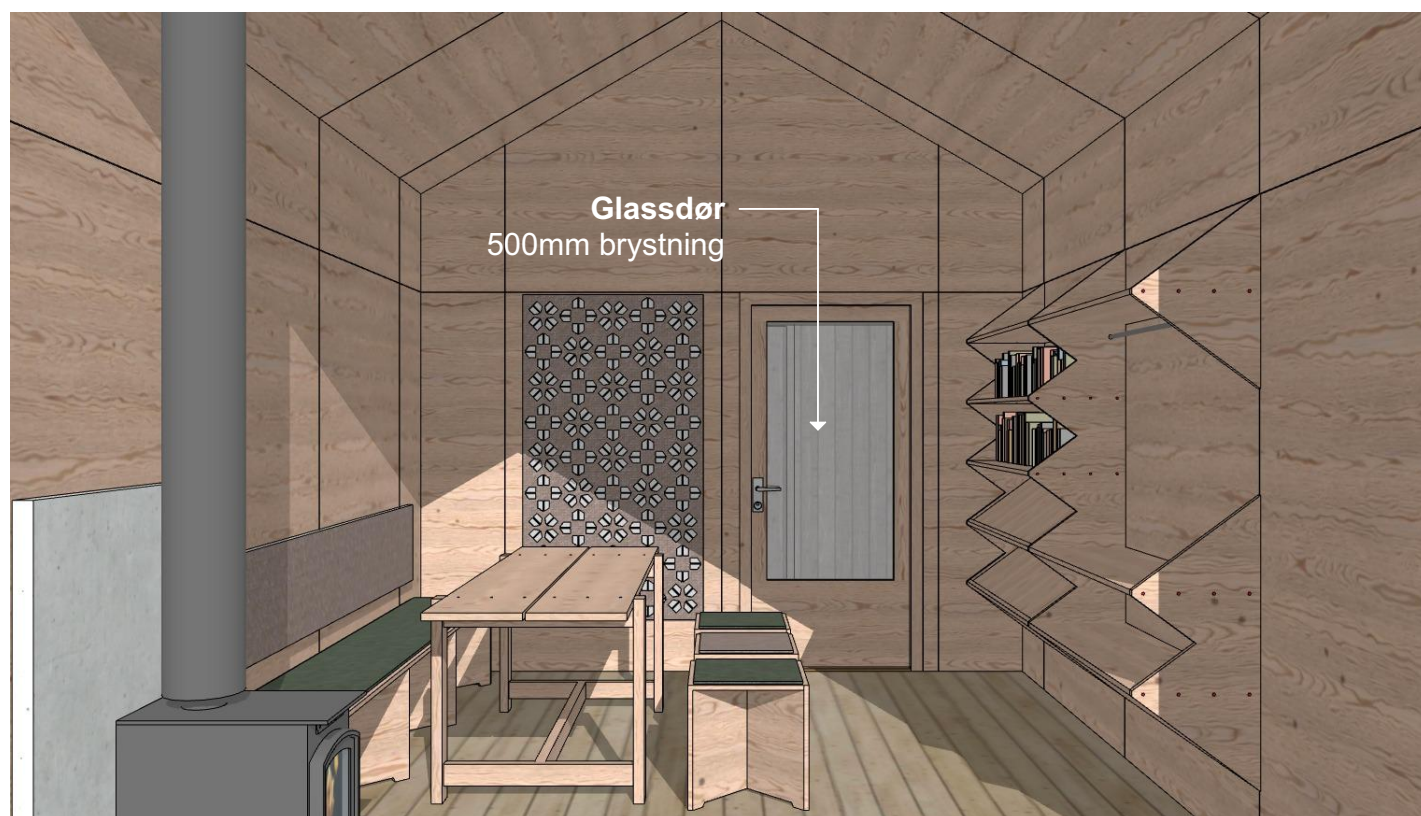[illegible]

Tegning
Perspektiv
Dagsturhytte Telemark
Bredablikk 3854 Nissedal

Prosjektnr.	20950
-------------	-------

Fase.	
Detaljprosjekt	

Dato	10.06.26
------	----------

	Sign.
	DF

Gnr./Bnr./Festenr.
45/55

Kontrol	
SAA	

Mål:	1:285,714
------	-----------

	Godkjent
--	----------

Tegningsnr.
A72-106

Rev. ID	
---------	--

FESTE
LANDSKAP • ARKITEKTUR

FESTE SØR AS
PB 120
3901 PORSGRUNN
sor@feste.no
+ 47 35 93 02 10