
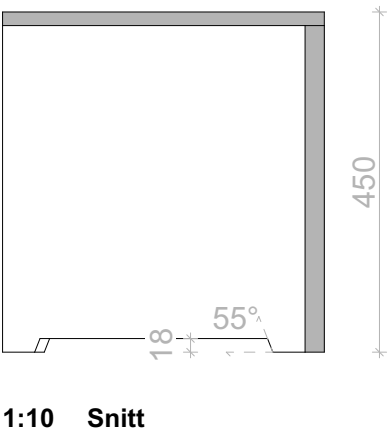
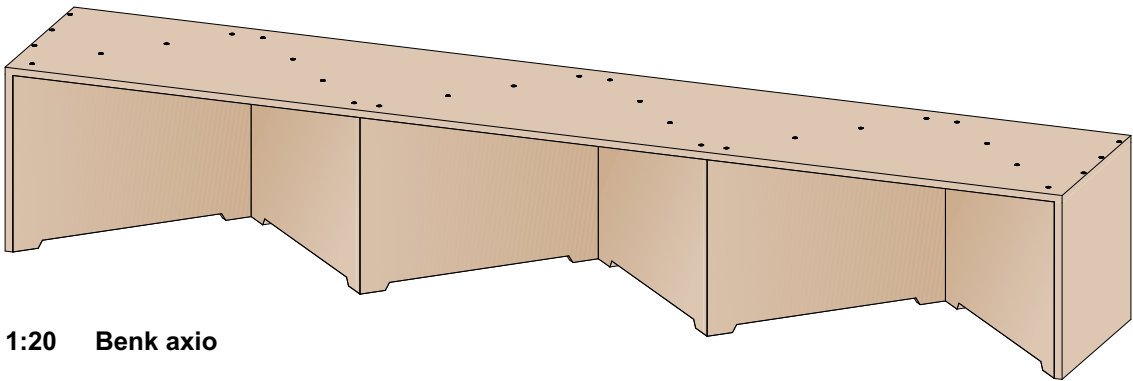
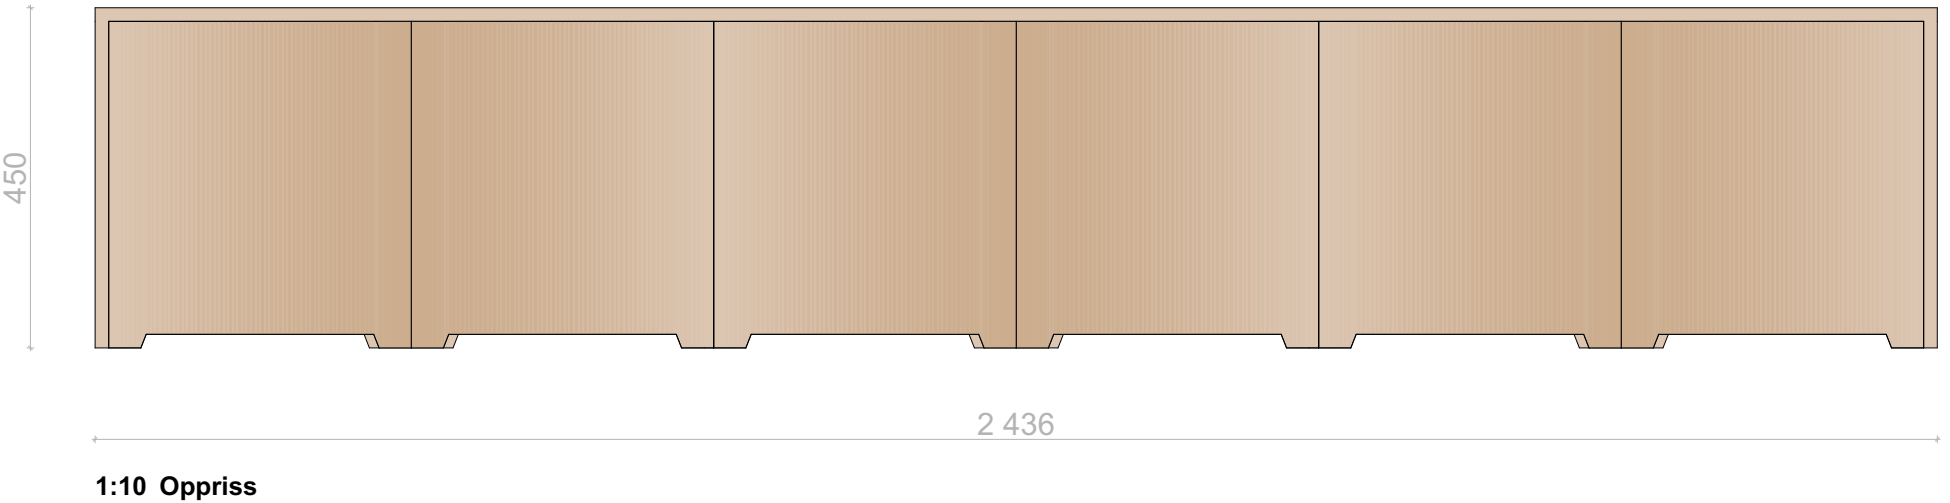


BENK INNE / ARBEIDSTEGNING



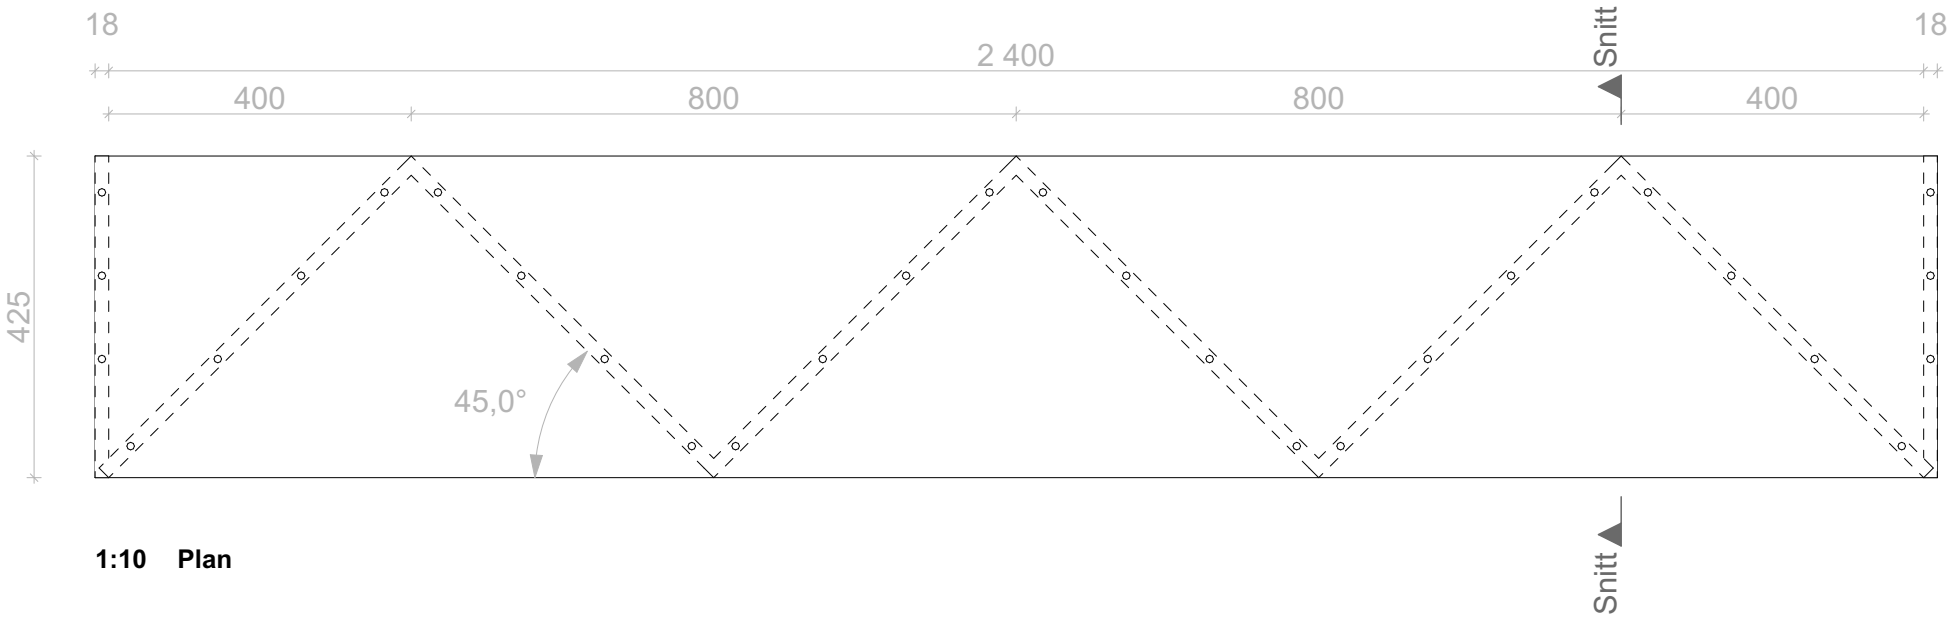


MATERIALER

Benken skal utføres i 18mm heltre hobbyplate i furu. Alle overflater behandles med egnet matt lakk med UV-filter, *Trestjerners gulvlakk vanntynnet* eller tilsvarende produkt. Alle eksponerte kuttflater skal slipes/pusses. Møblene skal framstå med skarpt uttrykk og sammenføyninger. Kantavfasing skal være minimal for å opprettholde et skarpt uttrykk. Festemiddel / skruer senkes i forboret 8mm hull som limes, plugges med treplugger og pusses.

						Tegning	Prosjektnr.	Dato opprettet	Gnr./Bnr./Festenr.	Mål:	Tegningsnr.	FESTE LANDSKAP • ARKITEKTUR	FESTE SØR AS PB 120 3901 PORSGRUNN sor@feste.no + 47 35 93 02 10
						Benk inne	20950	13.04.26		1:10	A70-001		
						Dagsturhytte	Fase.	Sign.	Kontroll	Godkjent	Rev. ID		
Rev	Nr	Beskrivelse	Dato	Sign	Kontr	Telemark	Detalj	DF	SAA				

BORD INNE / ARBEIDSTEGNING

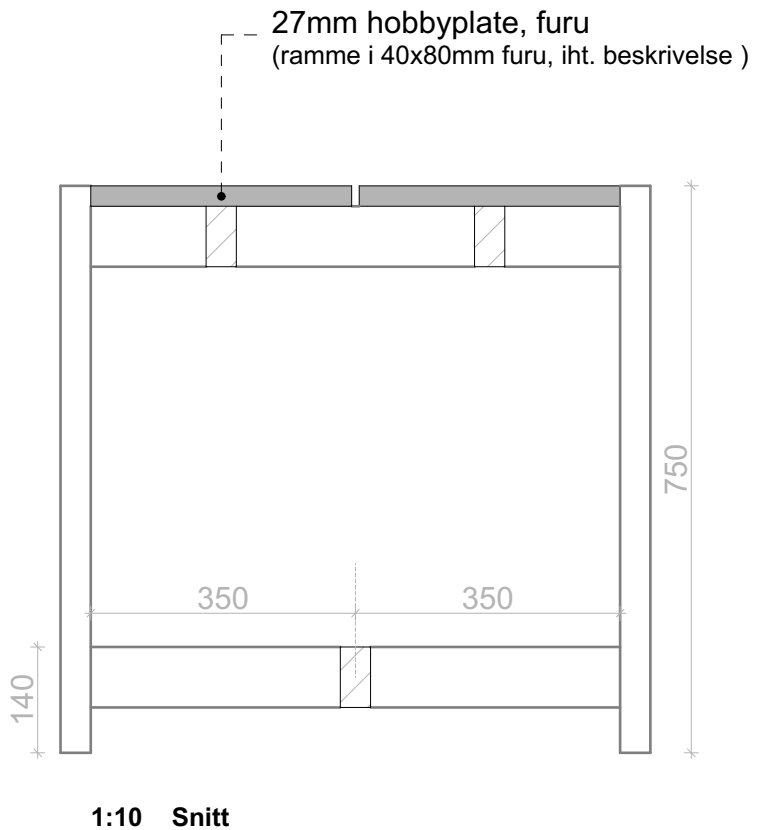
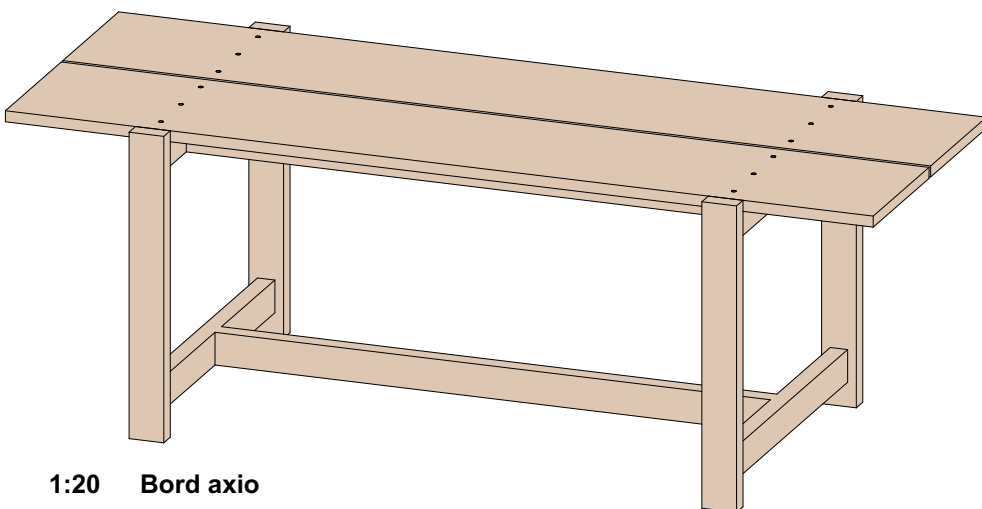
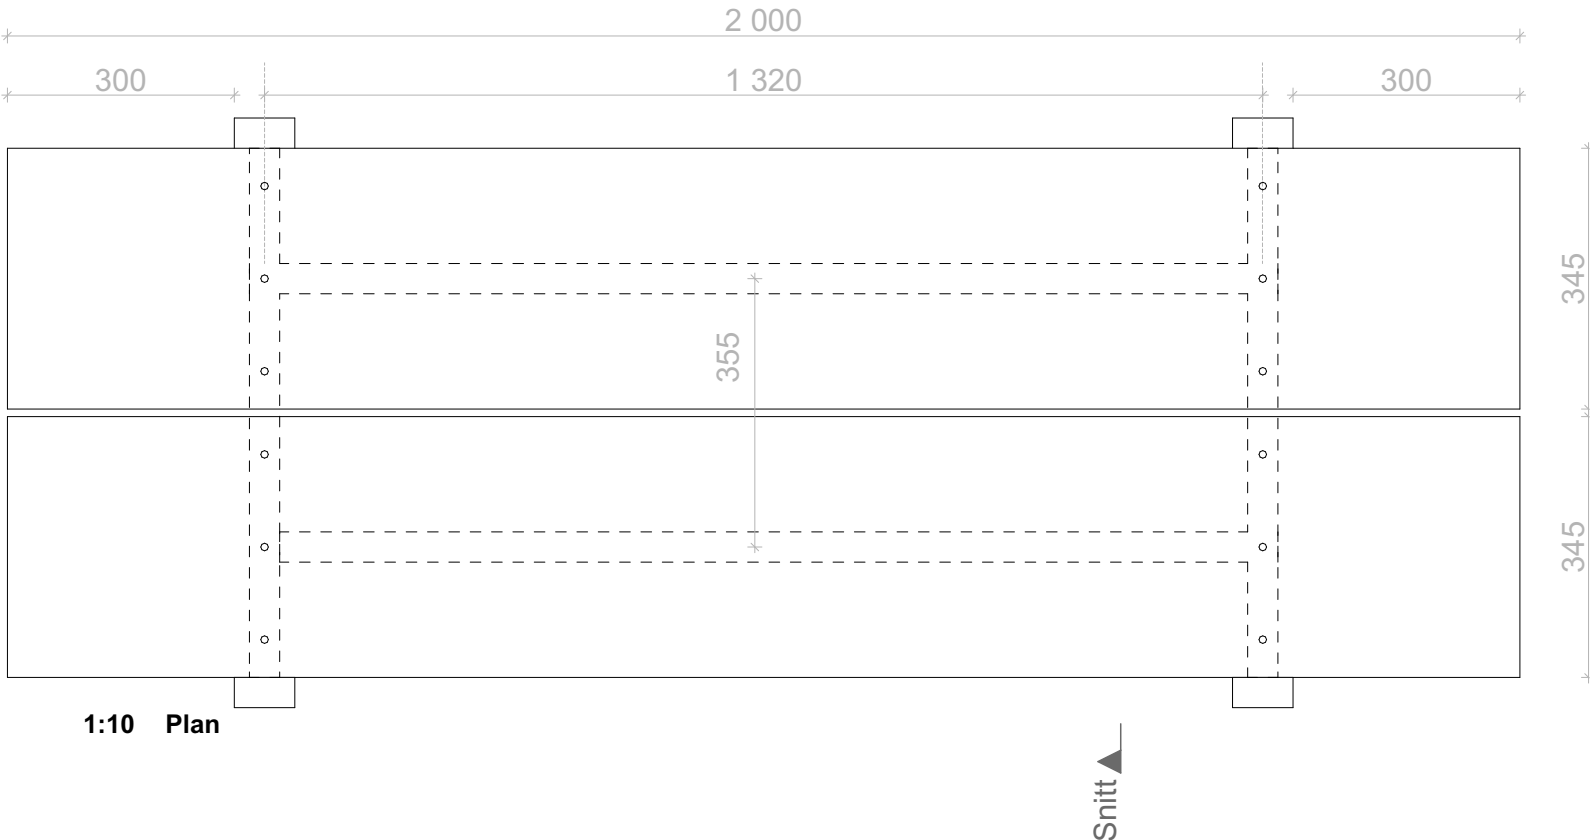


MATERIALER

Utføres i 40x80mm justert furu, med bordplate av heltre hobbyplate i 27mm tykkelse. Alle overflater behandles med egnet matt lakk med UV-filter, *Trestjerners gulvlakk vanntynnet* eller tilsvarende produkt. Alle eksponerte kuttflater skal slipes/pusses. Møblene skal framstå med skarpt uttrykk og sammenføyninger. Kantavfasing skal være minimal for å opprettholde et skarpt uttrykk. Festemiddel / skruer senkes i forboret 8mm hull som limes, plugges med treplugg og pusses.

						Tegning	Prosjektnr.	Dato opprettet	Gnr./Bnr./Festenr.	Mål:	Tegningsnr.	 FESTE SØR AS PB 120 3901 PORSGRUNN sor@feste.no + 47 35 93 02 10
						Bord inne Dagsturhytte Telemark	20950	13.04.26		1:10, 1:20	A70-002	
							Fase.	Sign.	Kontroll	Godkjent	Rev. ID	
							Detalj	DF	SAA			
Rev	Nr	Beskrivelse	Dato	Sign	Kontr							

KRAKK INNE / ARBEIDSTEGNING

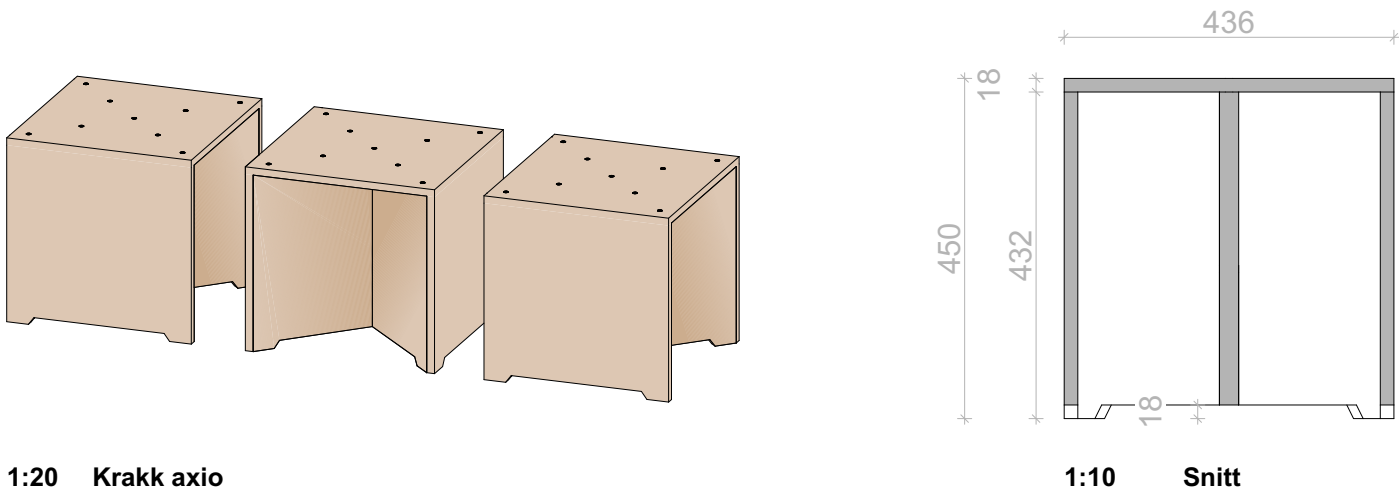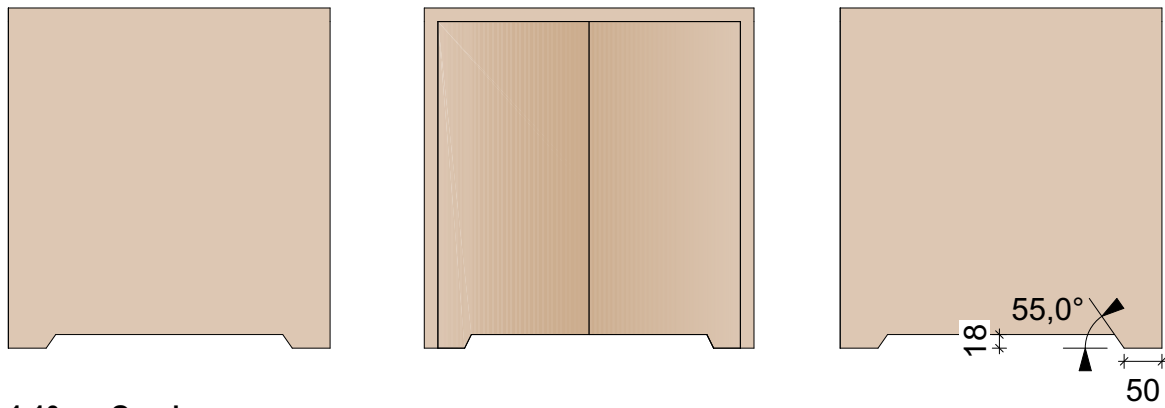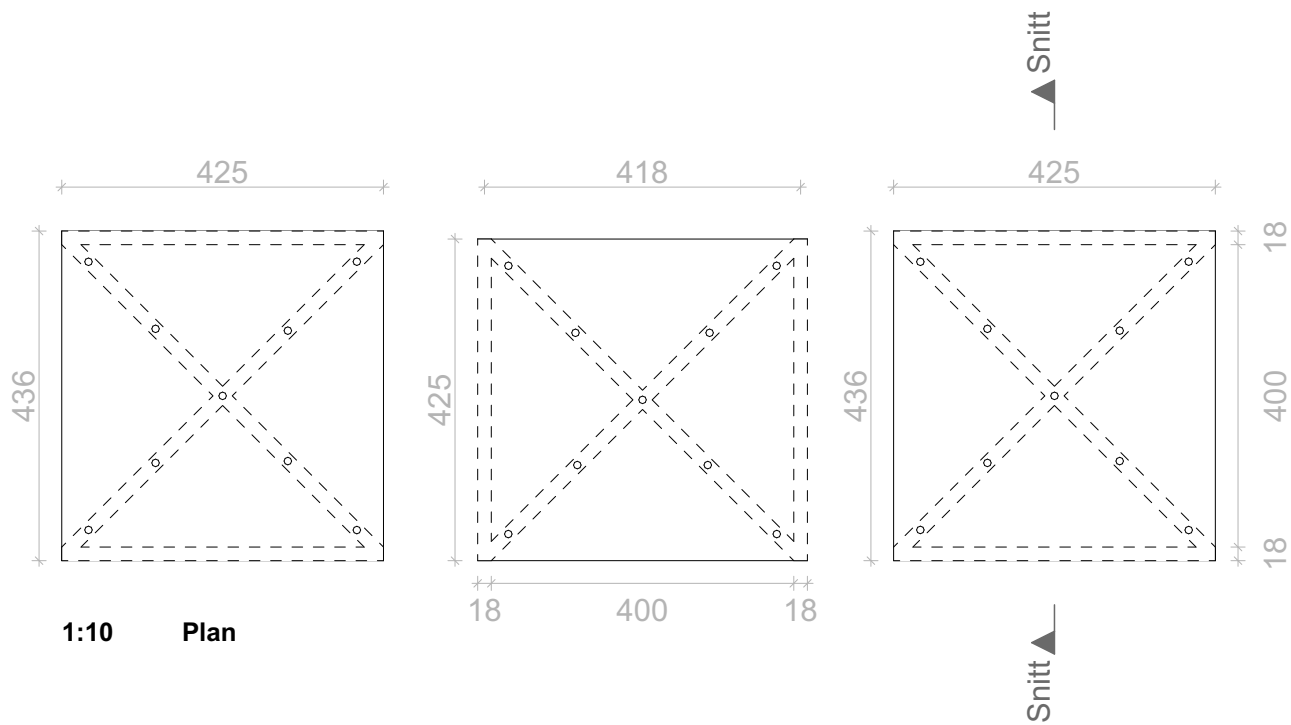


MATERIALER
Krakkene skal utføres i 18mm heltre hobbyplate i furu. Alle overflater behandles med egnet matt lakk med UV-filter, *Trestjerner gulvlakk vanntynnet* eller tilsvarende produkt. Alle eksponerte kuttflater skal slipes/ pusses. Møblene skal framstå med skarpt uttrykk og sammenføyninger. Kantavfasing skal være minimal for å opprettholde et skarpt uttrykk. Festemiddel / skruer senkes i forboret 8mm hull som limes, plugges med treplugger og pusses.

						Tegning	Prosjektnr.	Dato opprettet	Gnr./Bnr./Festenr.	Mål:	Tegningsnr.	FESTE LANDSKAP • ARKITEKTUR	FESTE SØR AS PB 120 3901 PORSGRUNN sor@feste.no + 47 35 93 02 10
						Krakk inne	20950	13.04.26		1:10, 1:20	A70-003		
						Dagsturhytte	Fase.	Sign.	Kontroll	Godkjent	Rev. ID		
Rev	Nr	Beskrivelse	Dato	Sign	Kontr	Telemark	Detalj	DF	SAA				

HYLLE INNE / ARBEIDSTEGNING



1:10 Plan

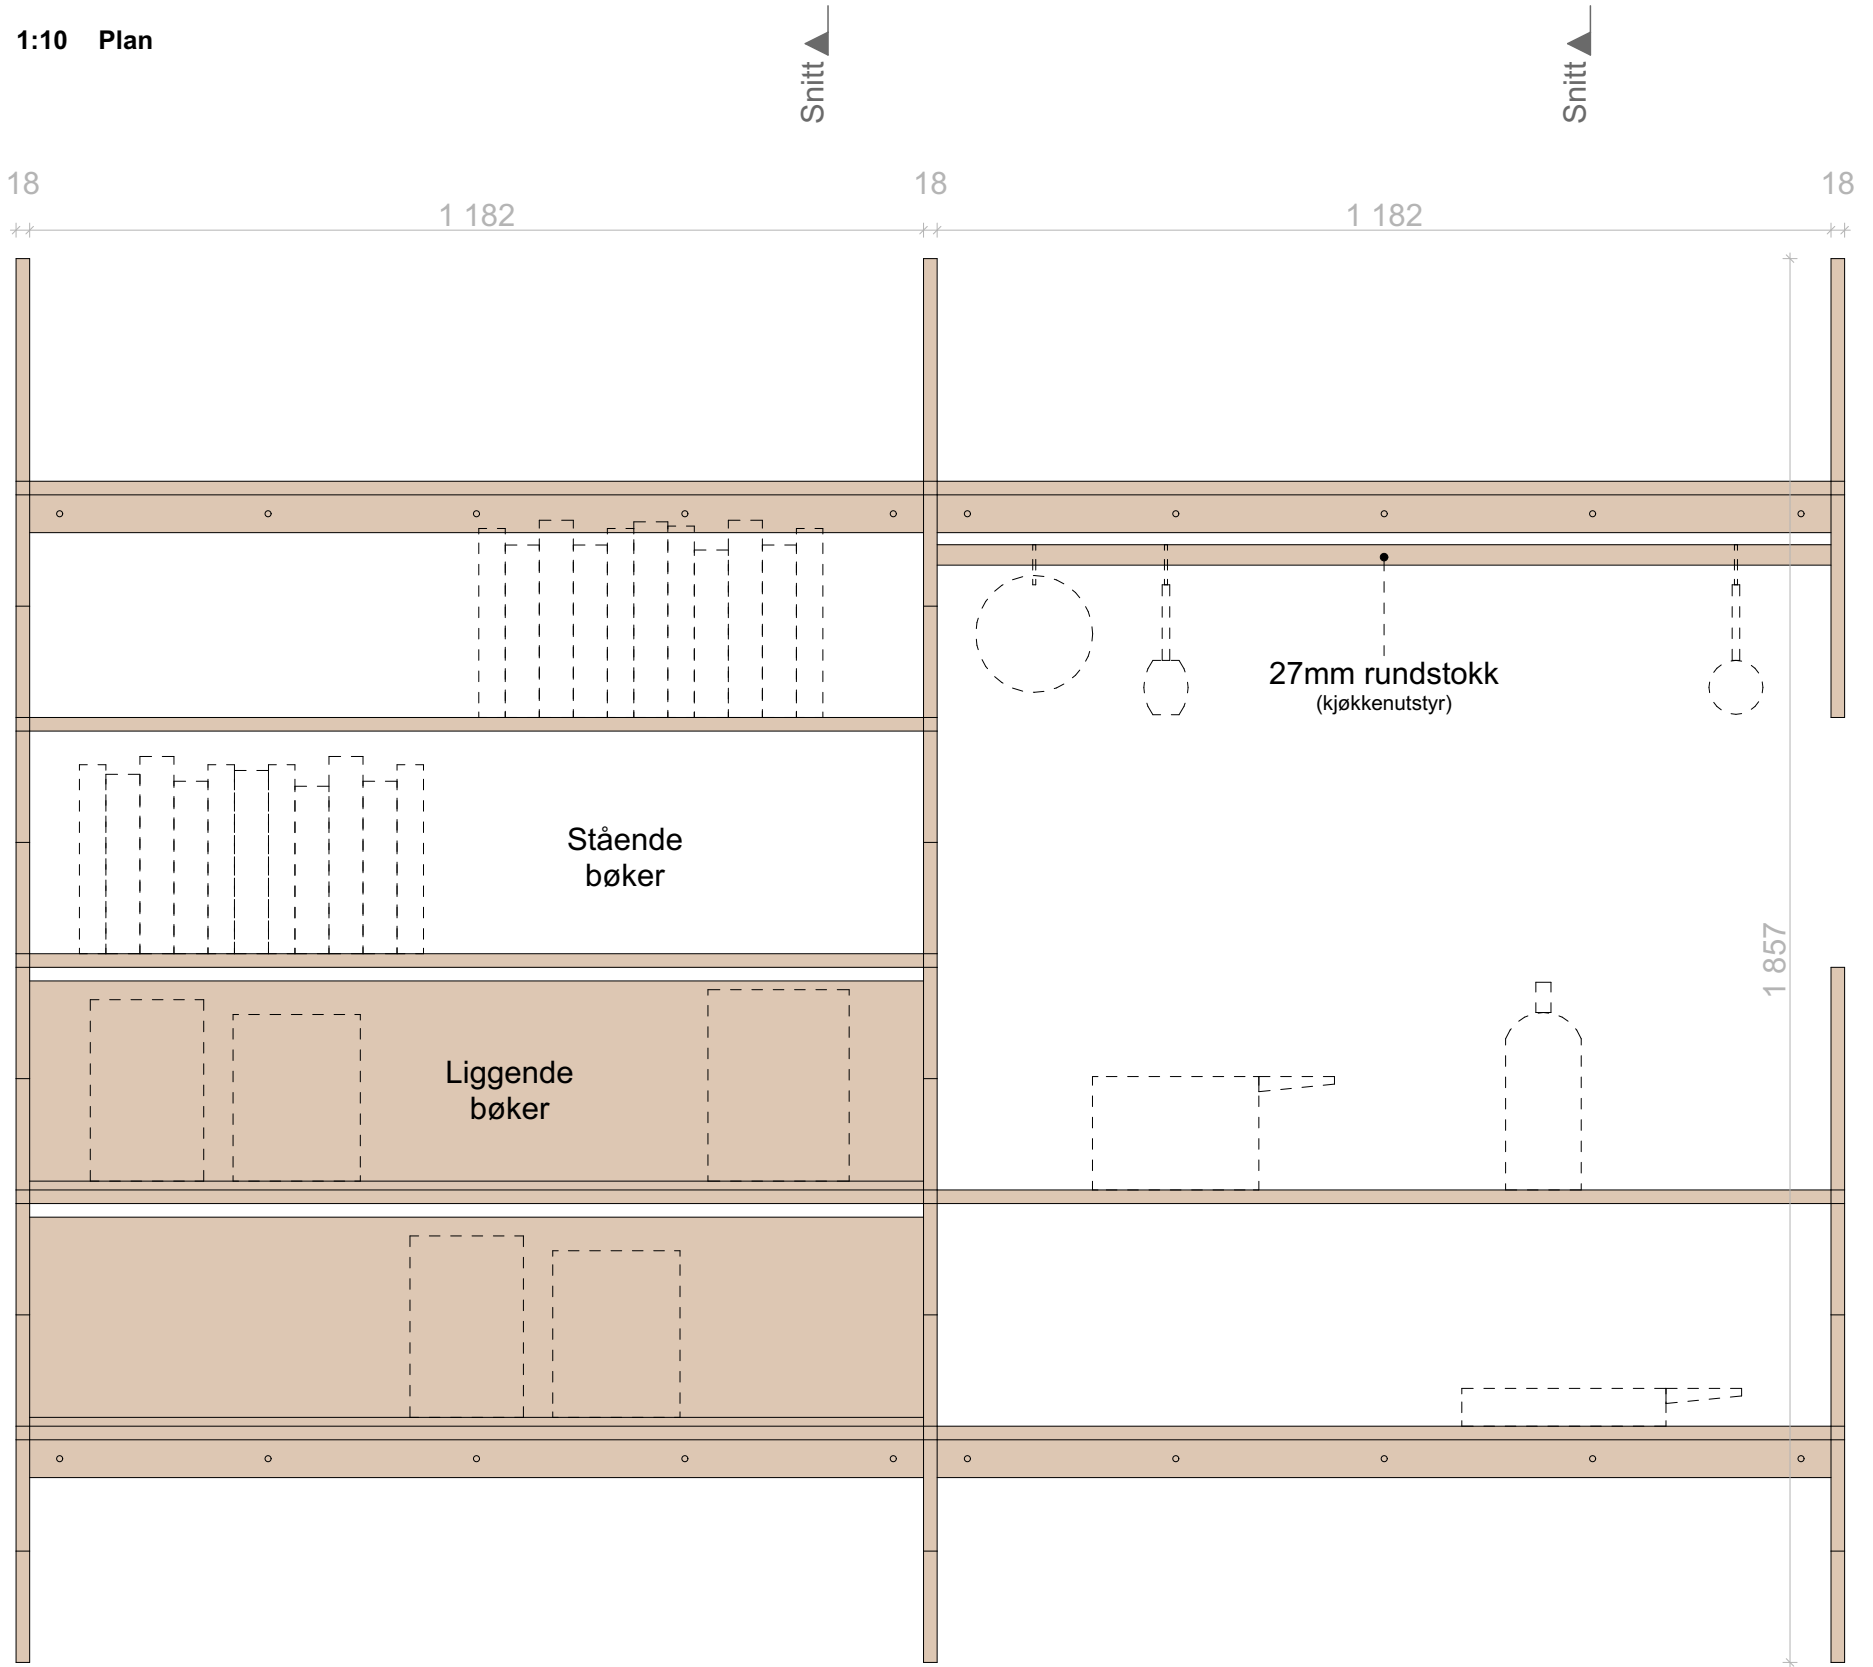


1:10 Oppriss

MATERIALER


Utføres i 18mm heltre hobbyplate i furu. I nedre del av bokhylla skal bøkene kunne ligge med fronten ut. Det skal monteres en stopplist i front for å holde bøkene på plass. For kjøkkendelen av hylla skal det monteres en ø27mm rundstokk i furu for oppheng av lettere kjøkkenredskaper. Hylla skrues til vegg med langsgående monteringslister i furu. Det skal monteres nødvendig ekstra spikerslag i bakenforliggende vegg for å sikre stabilitet ift. hyllas vekt (inkludert bøker og kjøkkenutstyr). Alle overflater behandles med egnet matt lakk med UV-filter, *Trestjerners gulvlakk vanntynnet* eller tilsvarende produkt. Alle eksponerte kuttflater skal slipes/pusses. Møblene skal framstå med skarpt uttrykk og sammenføyninger. Kantavfasing skal være minimal for å opprettholde et skarpt uttrykk. Festemiddel / skruer senkes i forboret 8mm hull som limes, plugges med treplugger og pusses.

						Tegning	Prosjektnr.	Dato opprettet	Gnr./Bnr./Festenr.	Mål:	Tegningsnr.	FESTE LANDSKAP • ARKITEKTUR	FESTE SØR AS PB 120 3901 PORSGRUNN sor@feste.no + 47 35 93 02 10
						Hylle inne 1	20950	13.04.26		1:10	A70-004		
						Dagsturhytte	Fase.	Sign.	Kontroll	Godkjent	Rev. ID		
						Telemark	Detalj	DF	SAA				
Rev	Nr	Beskrivelse	Dato	Sign	Kontr								


HYLLE INNE / ARBEIDSTEGNING

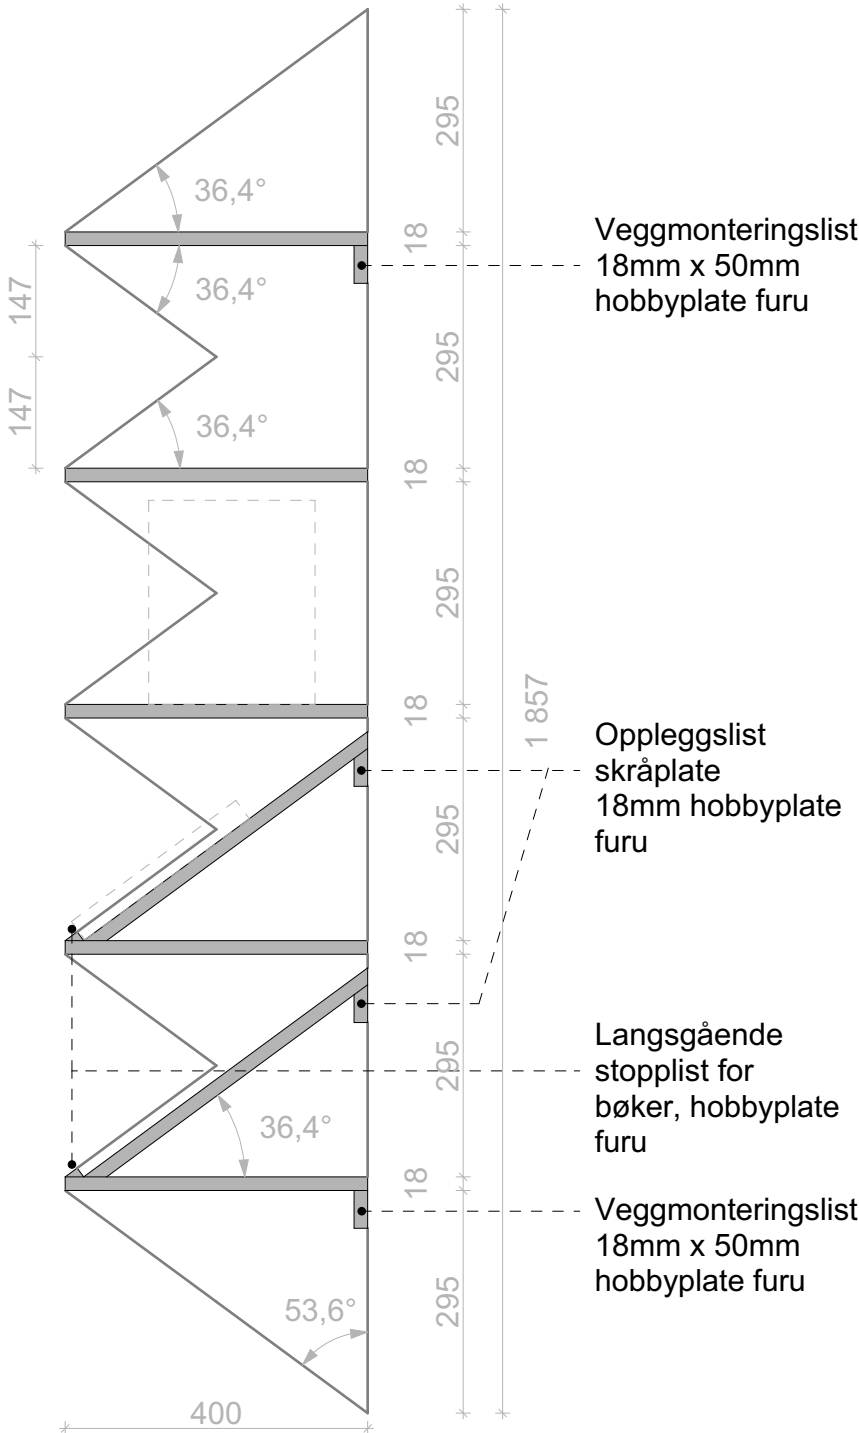

1:10 Snitt bokhylle

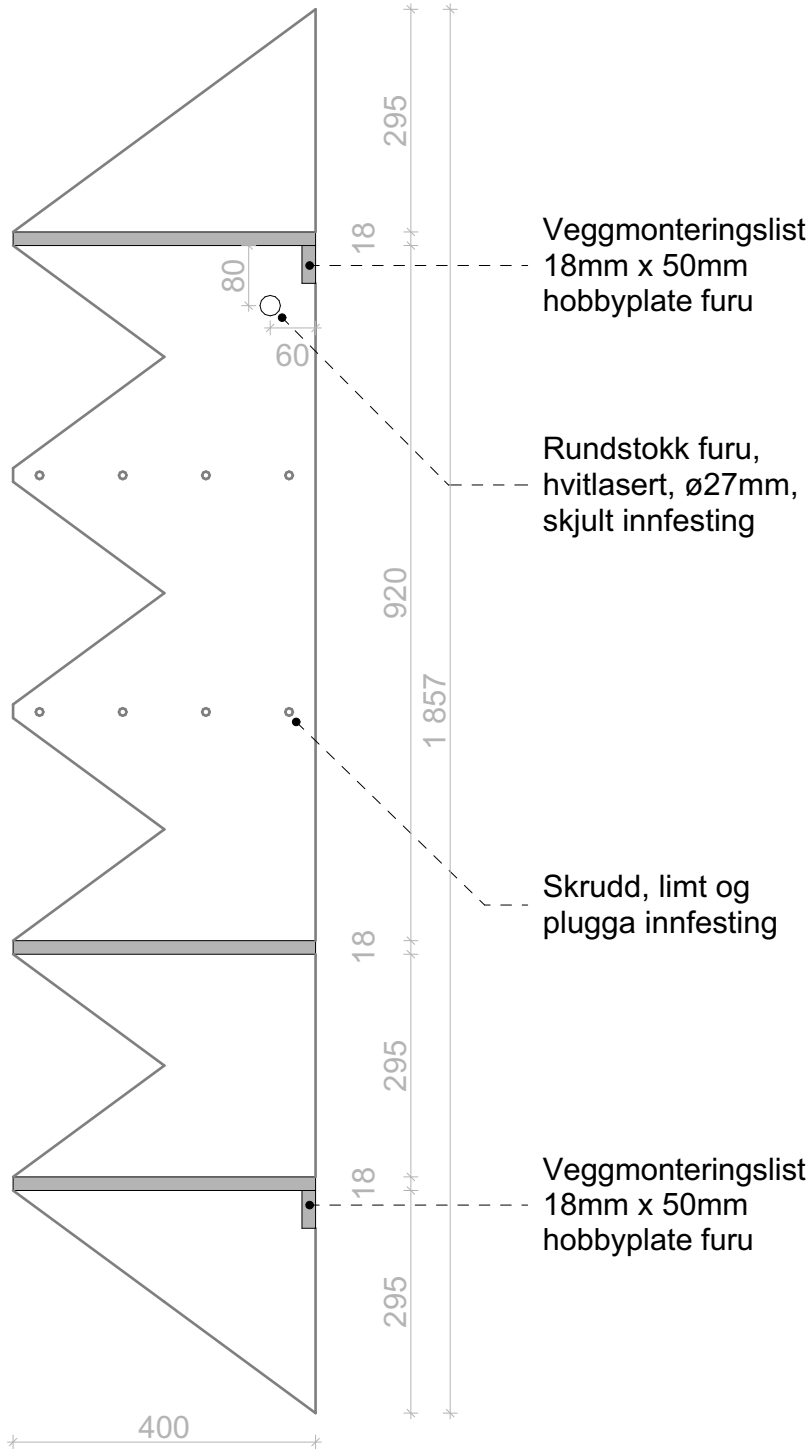





1:10 Snitt kjøkken

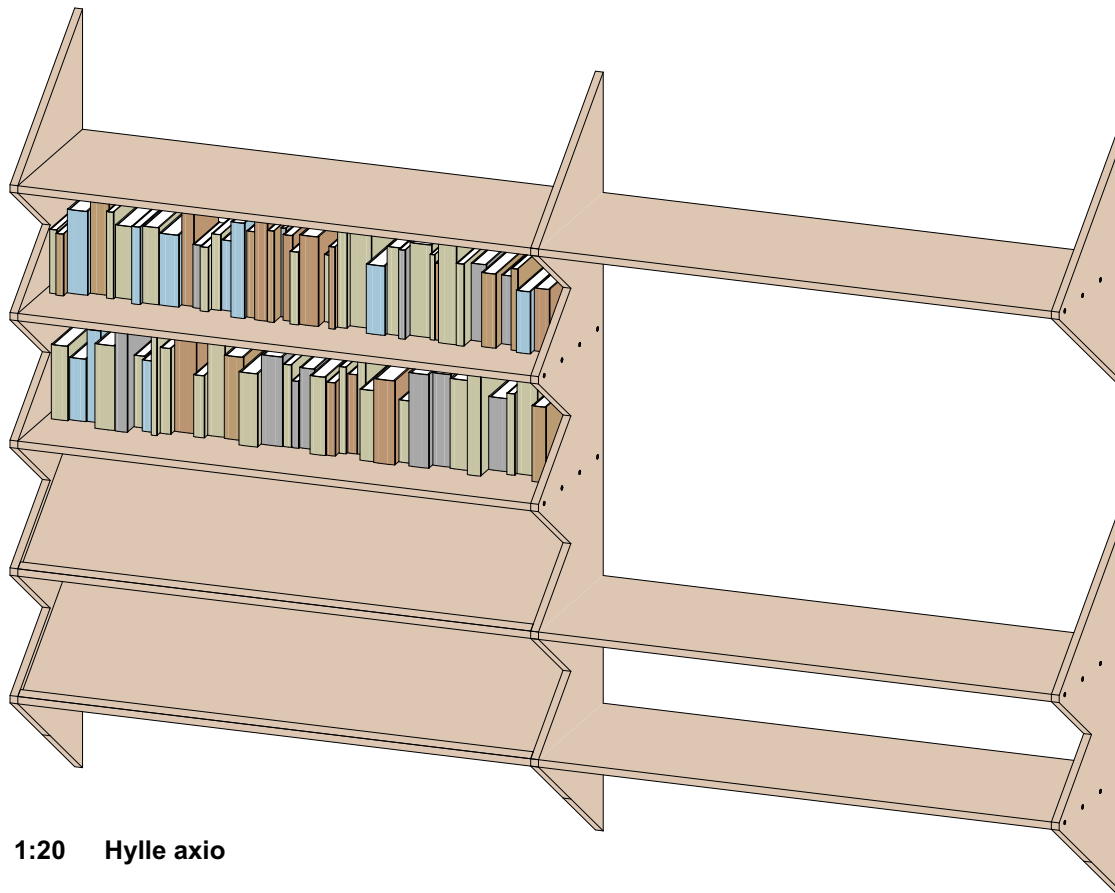

1:20 Hylle axio

							Tegning Hylle inne 2 Dagsturhytte Telemark	Prosjektnr. 20950	Dato opprettet 13.04.26	Gnr./Bnr./Festenr.	Mål: 1:10, 1:20	Tegningsnr. A70-005	FESTE LANDSKAP • ARKITEKTUR	FESTE SØR AS PB 120 3901 PORSGRUNN sor@feste.no + 47 35 93 02 10
								Fase. Detalj	Sign. DF	Kontroll SAA	Godkjent	Rev. ID		
Rev	Nr	Beskrivelse		Dato	Sign	Kontr								

SKORIST OG KNAGGER / ARBEIDSTEGNING

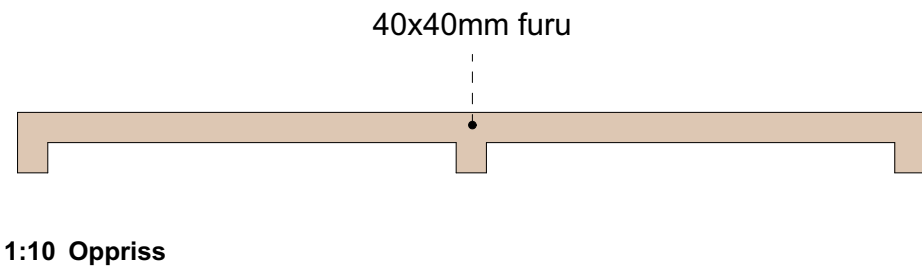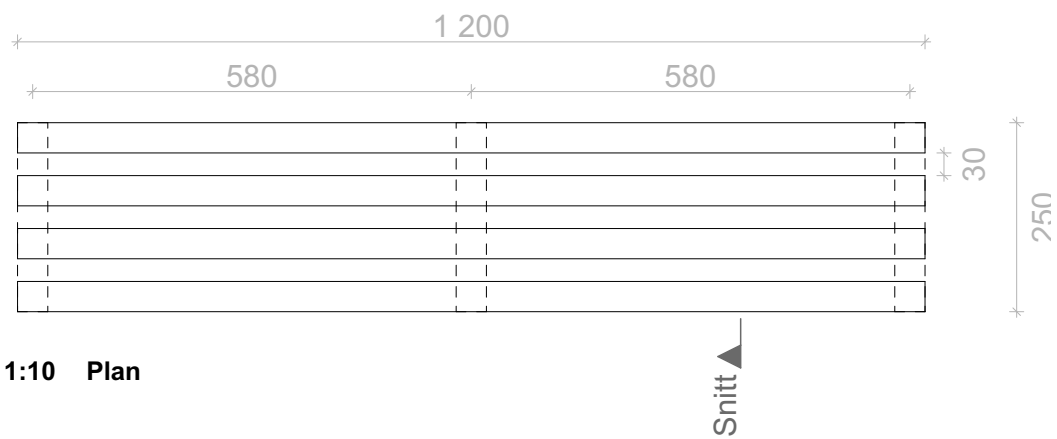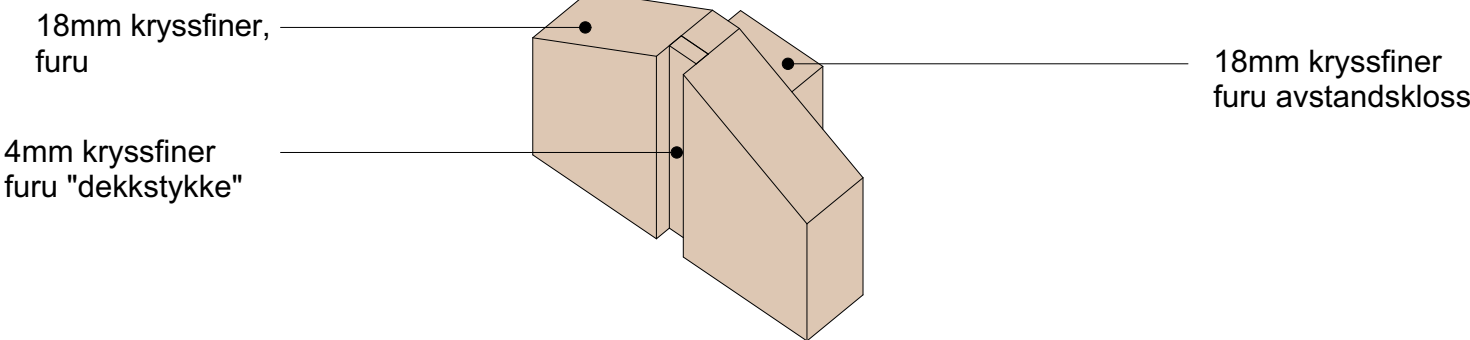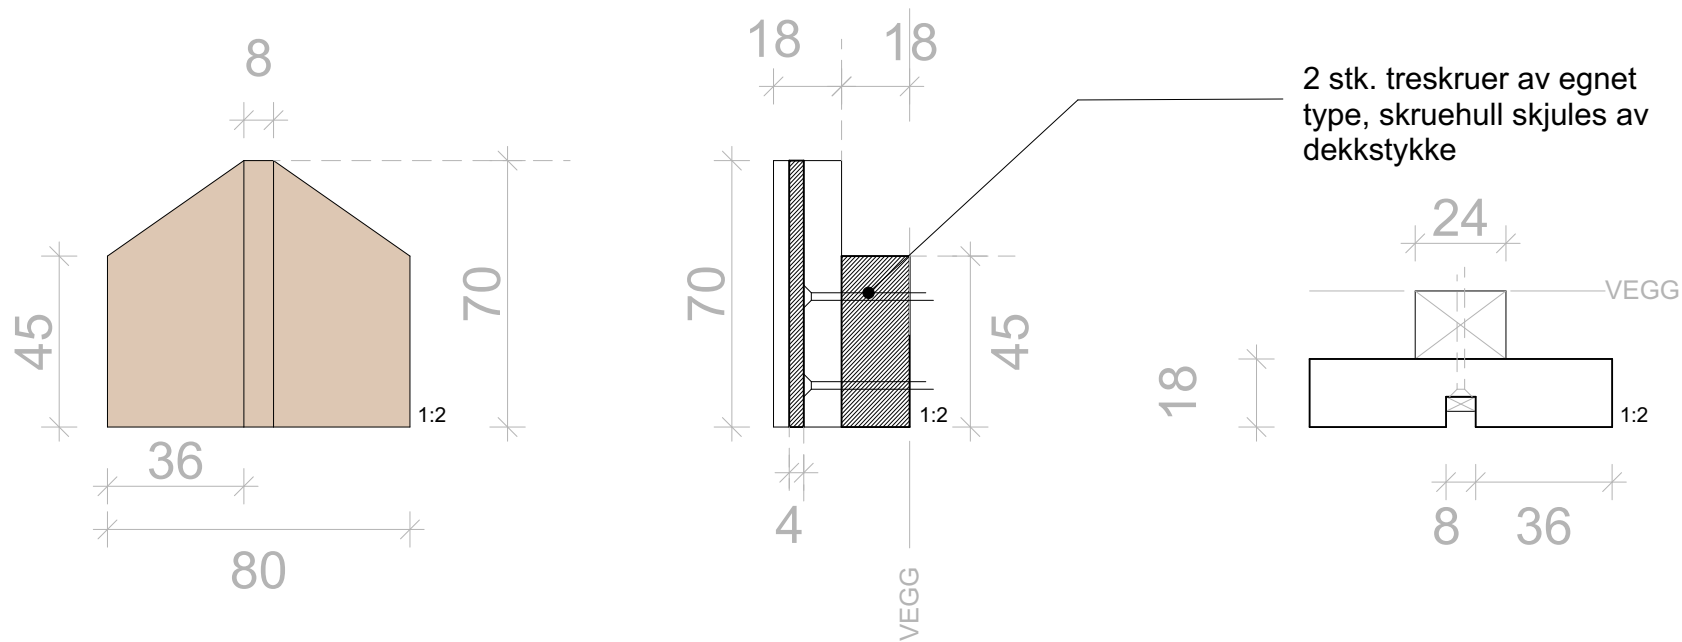


MATERIALER

Det skal inkluderes 1 stk. 1200 x 250mm (l x b) skorist. Utføres i 40x40mm justerte furulekter og plasseres på gulv. Alle overflater behandles med egnet matt lakk med UV-filter, *Trestjerners gulvlakk vanntynnet* eller tilsvarende produkt. Alle eksponerte kuttflater skal slipes/pusses. Møblene skal framstå med skarpt uttrykk og sammenføyninger. Kantavfasing skal være minimal for å opprettholde et skarpt uttrykk. Skjult innfestning fra underside.


Det skal monteres 8stk klesknagger for oppheng av jakker. Utføres i 18mm kryssfiner A/C som vegger. Behandles med samme type overflatebehandling som beskrevet over.

						Tegning	Prosjektnr.	Dato opprettet	Gnr./Bnr./Festenr.	Mål:	Tegningsnr.	FESTE LANDSKAP • ARKITEKTUR	FESTE SØR AS PB 120 3901 PORSGRUNN sor@feste.no + 47 35 93 02 10
						Skorist og	20950	13.04.26		1:10 / 1:2	A70-006		
						Knagger	Fase.	Sign.	Kontroll	Godkjent	Rev. ID		
						Dagsturhytte	Detalj	DF	SAA				
						Telemark							
Rev	Nr	Beskrivelse	Dato	Sign	Kontr								


VEDLAGER INNE / ARBEIDSTEGNING

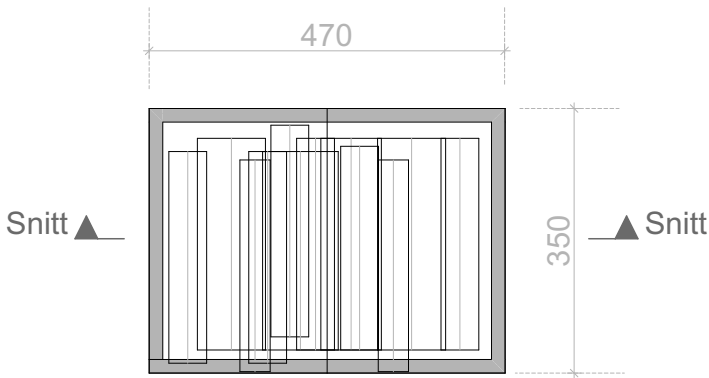


1:10 Plan

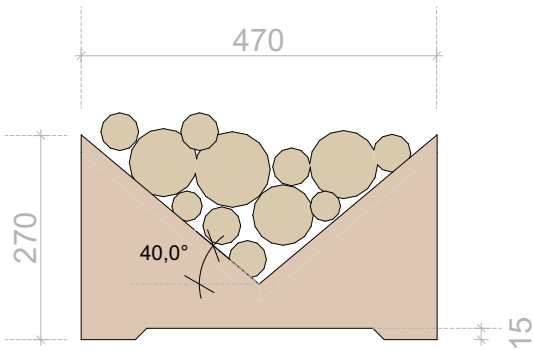

1:10 Oppriss

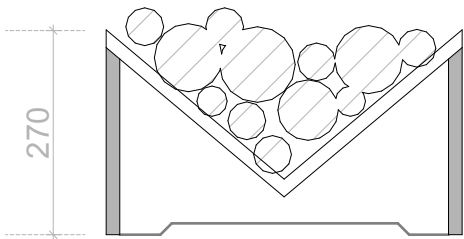

1:10 Snitt

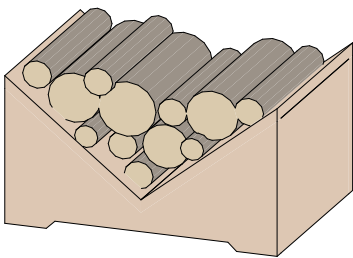

1:15 Vedlagring axio

MATERIALER

Det skal inkluderes 1stk vedoppbevaring utført i 18mm heltre hobbyplate i furu. Alle overflater behandles med egnet matt lakk med UV-filter, *Trestjerners gulvlakk vanntynnet* eller tilsvarende produkt. Alle eksponerte kuttflater skal slipes/pusses. Møblene skal framstå med skarpt uttrykk og sammenføringer. Kantavfasing skal være minimal for å opprettholde et skarpt uttrykk. Festemiddel / skruer senkes i forboret 8mm hull som limes, plugges med treplugger og pusses.

						Tegning	Prosjektnr.	Dato opprettet	Gnr./Bnr./Festenr.	Mål:	Tegningsnr.	FESTE LANDSKAP • ARKITEKTUR	FESTE SØR AS PB 120 3901 PORSGRUNN sor@feste.no + 47 35 93 02 10
						Vedlagring inne	20950	13.04.26		1:10, 1:15	A70-008		
						Dagsturhytte	Fase.	Sign.	Kontroll	Godkjent	Rev. ID		
Rev	Nr	Beskrivelse	Dato	Sign	Kontr	Telemark	Detalj	DF	SAA				


Architectural drawing of a window frame, showing a plan view and a section view (Snitt).

Plan View (1:10):

- Overall width: 2300
- Overall height: 830
- Inner opening width: 1650
- Inner opening height: 598
- Frame width (left and right): 275
- Frame width (top and bottom): 50
- Distance from inner opening to frame edge (top and bottom): 50
- Distance from inner opening to frame edge (left and right): 50

Section View (Snitt):

- Frame height: 200
- Frame width: 50
- Distance from inner opening to frame edge: 50

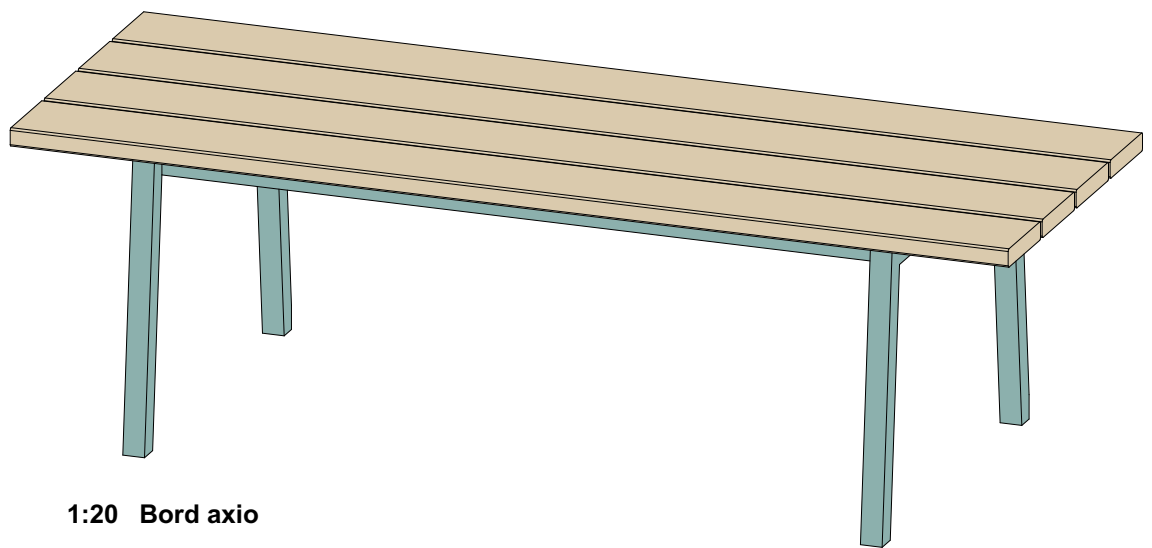

Bordplate 45x200mm høvla malmfuru, avfasa hjørner. Skjult innfesting.
Rammeverk i 50x50mm pulverlakkert firkantstål (RAL 6027).

	</
--	--	----

Technical drawing of a rectangular workpiece. The drawing shows a top view with dimensions in millimeters. The overall width is 2 000 mm, and the overall height is 380 mm. The inner width is 1 650 mm, and the inner height is 238 mm. The drawing includes a section line labeled 'Snitt' with an arrow pointing to the right. The dimensions are as follows:

- Overall width: 2 000 mm
- Overall height: 380 mm
- Inner width: 1 650 mm
- Inner height: 238 mm
- Left side dimensions: 125 mm (top), 50 mm (bottom), 190 mm (middle)
- Right side dimensions: 125 mm (top), 50 mm (bottom), 190 mm (middle)
- Top side dimensions: 50 mm (left), 50 mm (right)
- Bottom side dimensions: 50 mm (left), 50 mm (right)

1:10 Plan

2 000

355

125

50

1 825

450

135

50

30

Snitt

Dimensions:

- Total height: 355
- Seat height: 45
- Seat width: 238
- Backrest height from seat: 190
- Backrest width: 180
- Backrest thickness: 30
- Seat thickness: 20
- Leg angle: $85,0^\circ$
- Armrest height from seat: 105
- Armrest width: 15
- Armrest thickness: 30

Material Specifications:


- 50x50mm pulverlakkert firkantstål (pulver-coated square steel)
- 30x50mm pulverlakkert armlene (pulver-coated armrests)
- 45x190mm skråskjært malmfuru, avfasa hjørner (beveled birch plywood, chamfered corners)
- 30x180mm malmfuru, avfasa hjørner (beveled birch plywood, chamfered corners)

Sitteflate 45x190mm skråskjært høvla malmfuru, avfasa hjørner. Skjult innfesting. Ryggstø 30x180mm høvla malmfuru, skjult innfesting. Rammeverk i 50x50mm pulverlakkert firkantstål (RAL 6027). Armlene 30x50mm pulverlakkert stål (RAL 6027).


1:20 Benk m/ryggstø axio

						Tegning	Prosjektnr.	Dato opprettet	Gnr./Bnr./Festn.	Mål:	Tegningsnr.	 FESTE LANDSKAP • ARKITEKTUR	FESTE SØR AS PB 120 3901 PORSGRUNN sor@feste.no + 47 35 93 02 10
						Benk ute m/ ryggstø	20950	13.04.26		1:10, 1:20	A70-010		
						Dagsturhytte	Fase.	Sign.	Kontroll	Godkjent	Rev. ID		
						Telemark	Detalj	DF	SAA				
Rev	Nr	Beskrivelse	Dato	Sign	Kontr								

BENK UTE / ARBEIDSTEGNING

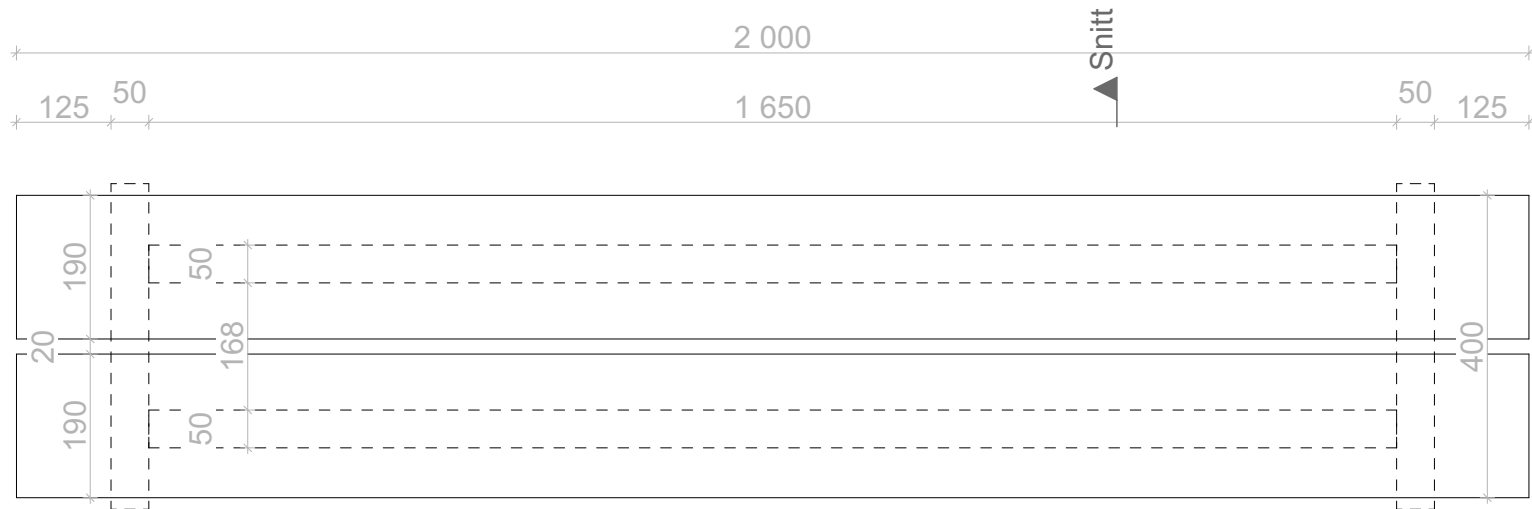


1:10 Plan

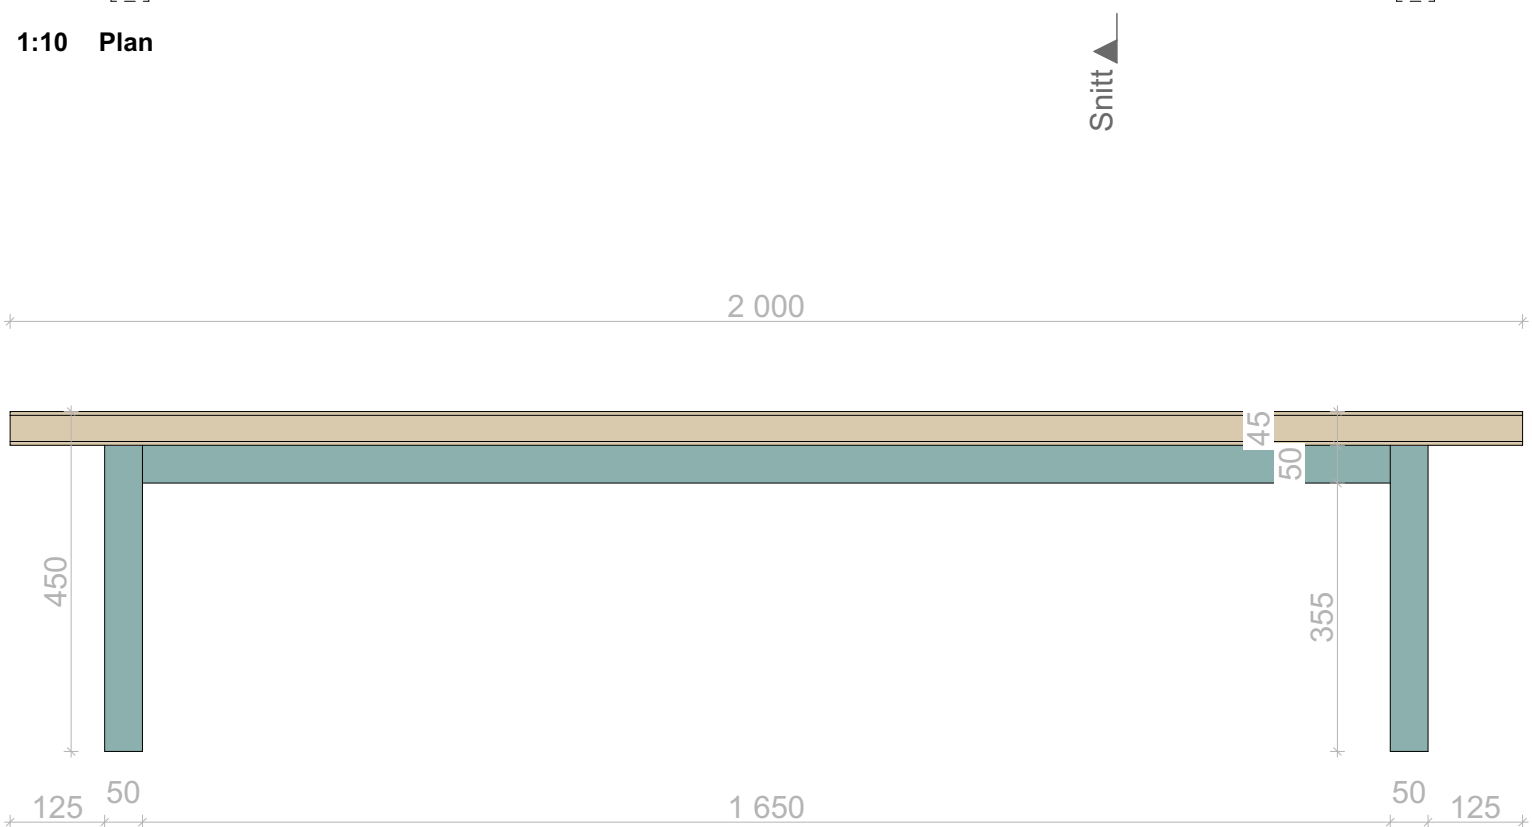


1:10 Oppriss

MATERIALER

Sitteflate 45x190mm skråskjært høvla malmfuru, avfasa hjørner. Skjult innfesting. Rammeverk i 50x50mm pulverlakkert firkantstål (RAL 6027).

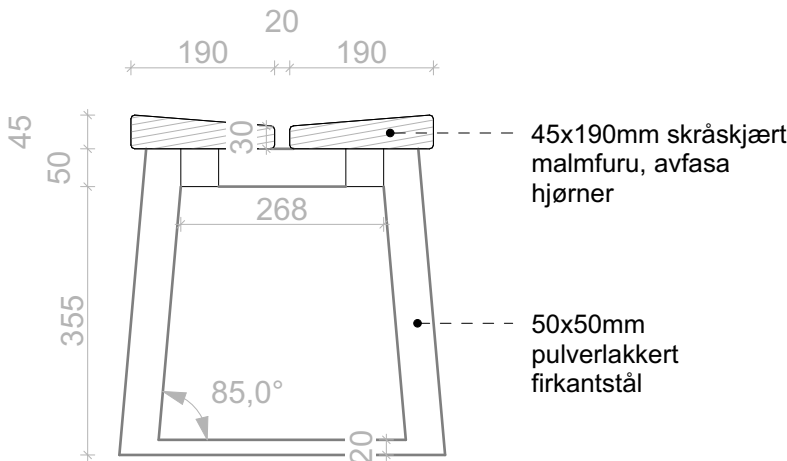


1:10 Snitt

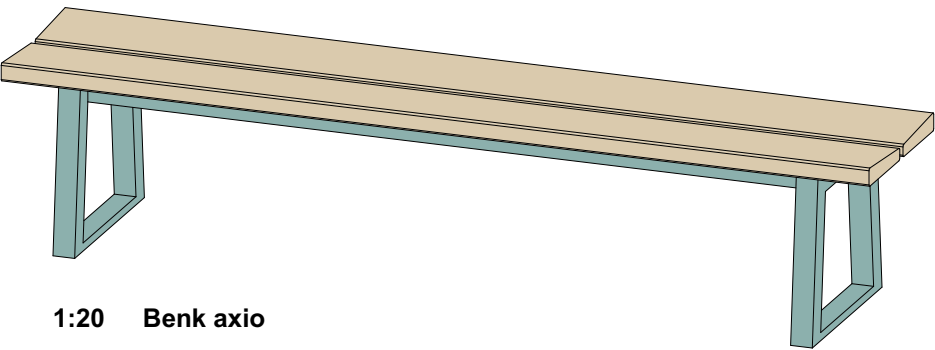


1:20 Benk axio

						Tegning	Prosjektnr.	Dato opprettet	Gnr./Bnr./Festenr.	Mål:	Tegningsnr.	FESTE LANDSKAP • ARKITEKTUR	FESTE SØR AS PB 120 3901 PORSGRUNN sor@feste.no + 47 35 93 02 10
						Benk ute	20950	13.04.26		1:10, 1:20	A70-011		
						Dagsturhytte	Fase.	Sign.	Kontroll	Godkjent	Rev. ID		
						Telemark	Detalj	DF	SAA				
Rev	Nr	Beskrivelse	Dato	Sign	Kontr								


VEDLAGER UTE / ARBEIDSTEGNING

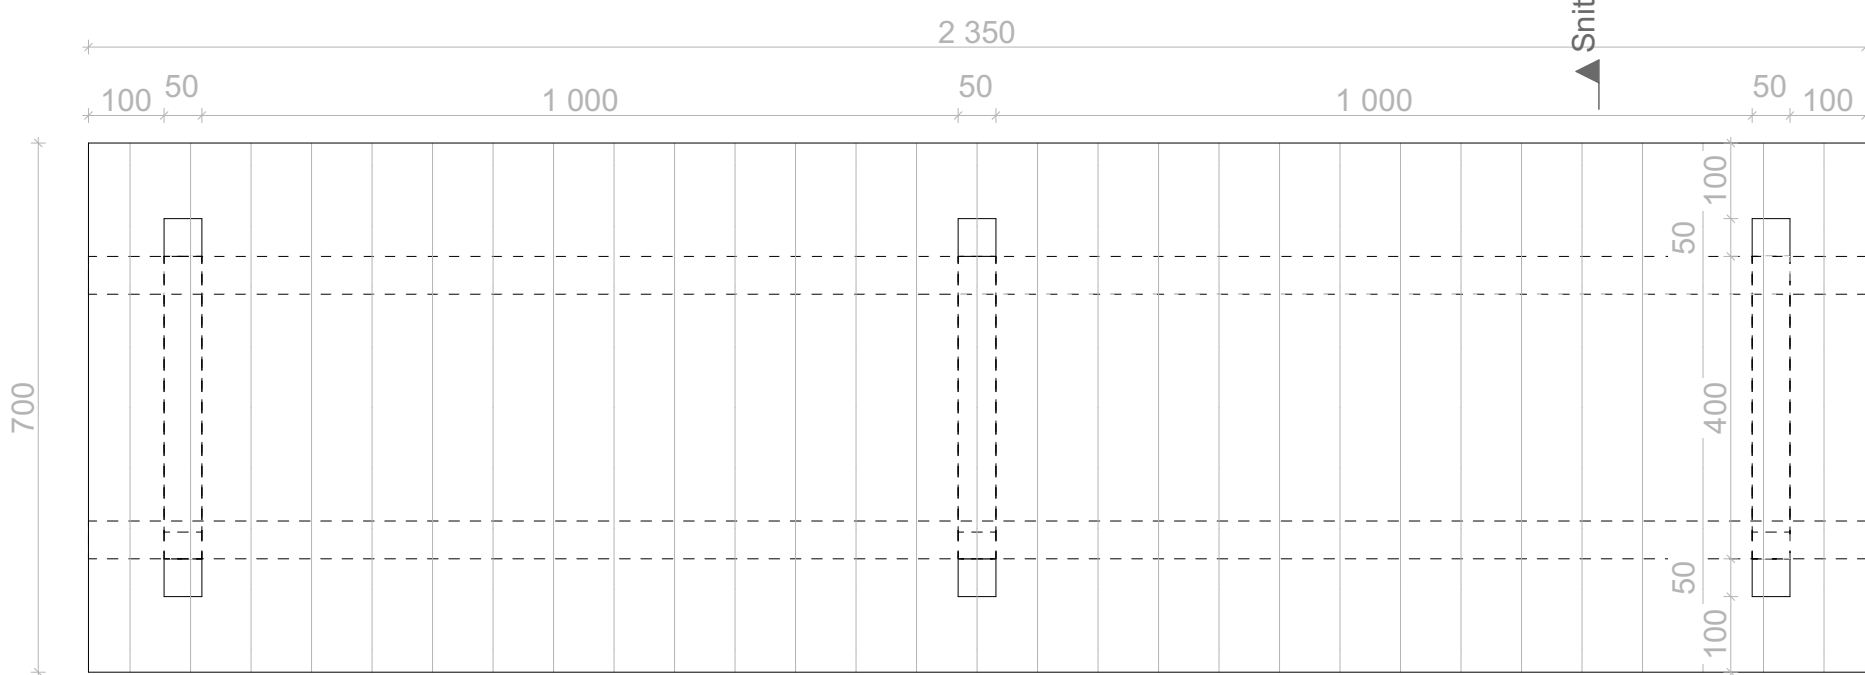

1:10 Plan

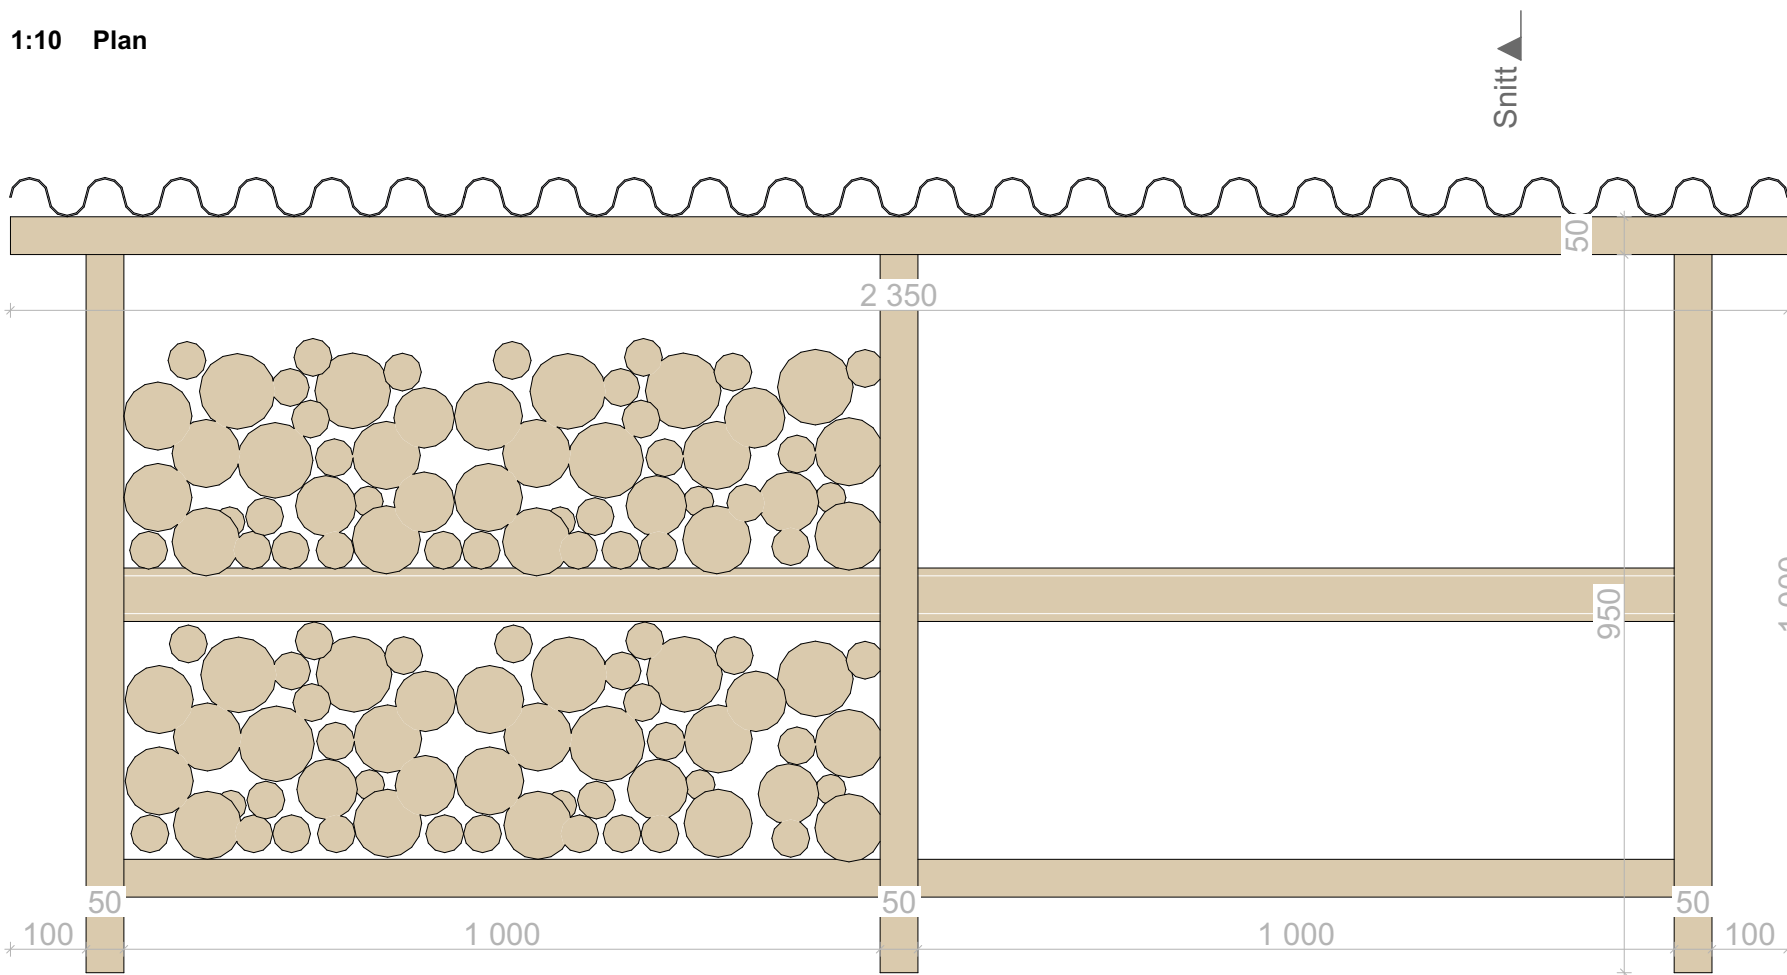


1:10 Oppriss

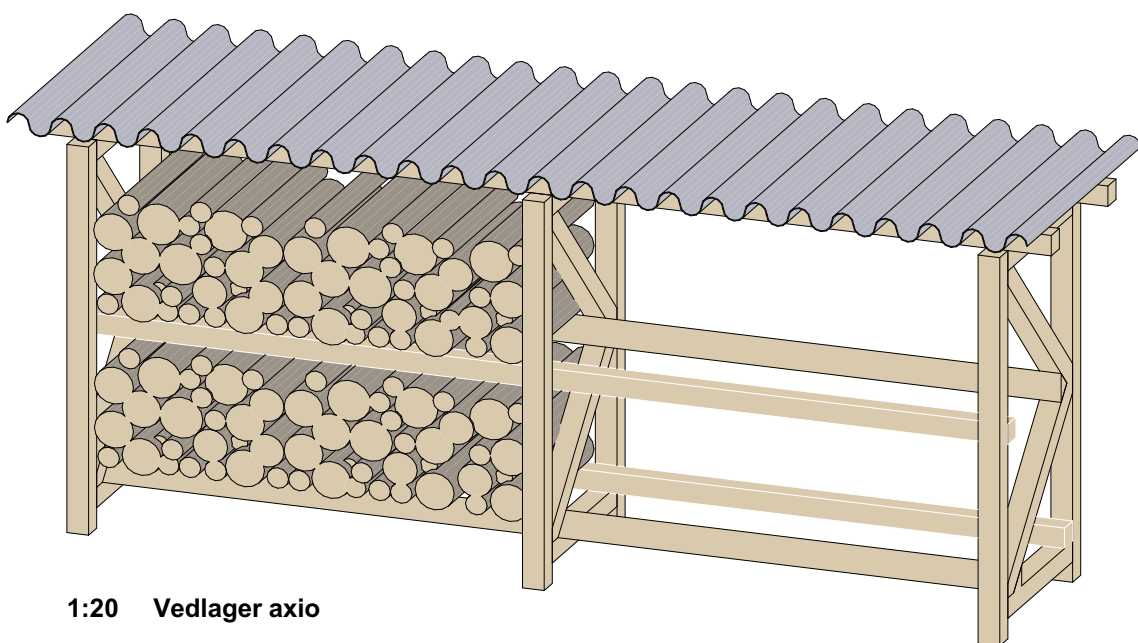

1:20 Vedlager axio

MATERIALER

Rammeverk 50x50mm justert malmfuru. Tak galvanisert stål, sinusprofil. Gamle bølgeblikklater kan benyttes.

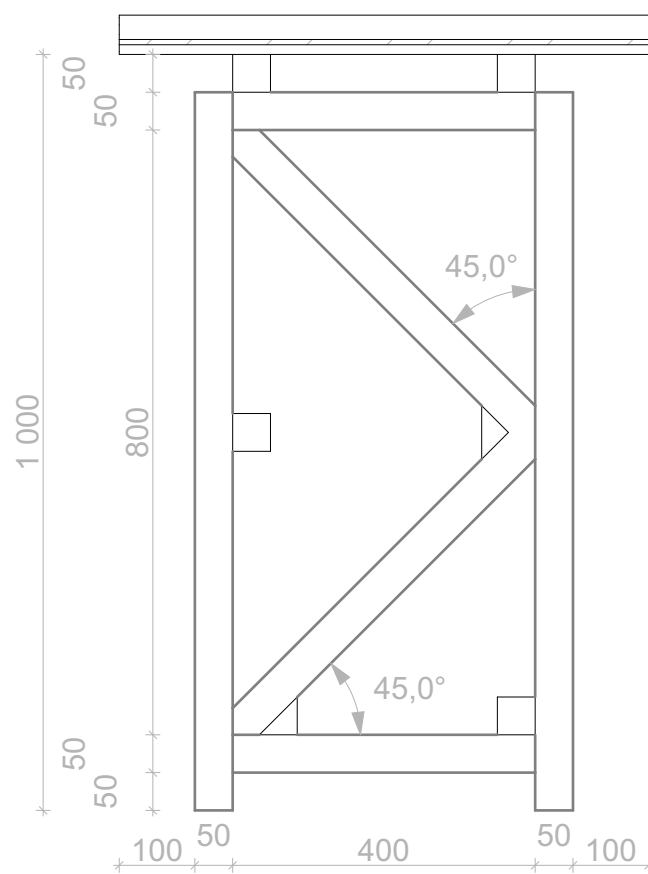

1:10 Schnitt

							Tegning Vedlager ute Dagsturhytte Telemark	Prosjektnr. 20950	Dato opprettet 13.04.26	Gnr./Bnr./Festnrr.	Mål: 1:10, 1:20	Tegningsnr. A70-012	FESTE LANDSKAP • ARKITEKTUR FESTE SØR AS PB 120 3901 PORSGRUNN sor@feste.no + 47 35 93 02 10
						Fase. Detalj							
Rev	Nr	Beskrivelse		Dato	Sign	Kontr							

INNSENDIG MØBELSERIE

Sittebenk:

Det skal inkluderes 1stk 425 x 450 x 2436mm (b x h x l) sittebenk. Benken skal utføres i 18mm heltre hobbyplate i furu. Alle overflater behandles med egnet matt lakk med UV-filter, *Trestjerners gulvlakk vanntynnet* eller tilsvarende produkt. Alle eksponerte kuttflater skal slipes/pusses. Møblene skal framstå med skarpt uttrykk og sammenføyninger. Kantavfasing skal være minimal for å opprettholde et skarpt uttrykk. Dette gjelder generelt i prosjektet. Festemiddel / skruer senkes i forboret 8mm hull som limes, plugges med treplugger og pusses. Se tegning **A70-001** for detaljer. Sittebenken skal festes til gulv med diskre plasserte vinkeljern.

Bord:

Det skal inkluderes 1stk 2000 x 700 x 750mm (l x b x h) bord. Bordets understell skal utføres i 40x80mm justert furu, med bordplate av heltre hobbyplate i 27mm tykkelse. Alle overflater behandles med egnet matt lakk med UV-filter, *Trestjerners gulvlakk vanntynnet* eller tilsvarende produkt. Alle eksponerte kuttflater skal slipes/pusses. Møblene skal framstå med skarpt uttrykk og sammenføyninger. Kantavfasing skal være minimal for å opprettholde et skarpt uttrykk. Festemiddel / skruer senkes i forboret 8mm hull som limes, plugges med treplugger og pusses. Se tegning **A70-002** for detaljer. Bordet skal festes til gulv med diskre plasserte vinkeljern.

Krakker:

Det skal inkluderes 3stk 425 x 425 x 450mm (l x b x h) krakker. Krakkene skal utføres i 18mm heltre hobbyplate i furu. Alle overflater behandles med egnet matt lakk med UV-filter, *Trestjerners gulvlakk vanntynnet* eller tilsvarende produkt. Alle eksponerte kuttflater skal slipes/pusses. Møblene skal framstå med skarpt uttrykk og sammenføyninger. Kantavfasing skal være minimal for å opprettholde et skarpt uttrykk. Festemiddel / skruer senkes i forboret 8mm hull som limes, plugges med treplugger og pusses. Se tegning **A70-003** for detaljer. Krakkene skal være flyttbare.

Bokhylle / kjøkken:

Det skal inkluderes 1stk bokhylle for oppbevaring av bøker. Utføres i 18mm heltre hobbyplate i furu. I nedre del av bokhylla skal bøkene kunne ligge med fronten ut. Det skal monteres en stopplis i front for å holde bøkene på plass. For kjøkkendelen av hylla skal det monteres en ø27mm rundstokk i furu for oppheng av lettere kjøkkenredskaper. Hylla skrur til vegg med langsgående monteringslister i furu. Det skal monteres nødvendig ekstra spikerslag i bakenforliggende vegg for å sikre stabilitet ift. hyllas vekt (inkludert bøker og kjøkkenutstyr). Alle overflater behandles med egnet matt lakk med UV-filter, *Trestjerners gulvlakk vanntynnet* eller tilsvarende produkt. Alle eksponerte kuttflater skal slipes/pusses. Møblene skal framstå med skarpt uttrykk og sammenføyninger. Kantavfasing skal være minimal for å opprettholde et skarpt uttrykk. Festemiddel / skruer senkes i forboret 8mm hull som limes, plugges med treplugger og pusses. Se tegning **A70-004 / 005** for detaljer.

Skorist og klesknagger:

Det skal inkluderes 1 stk. 1200 x 250mm (l x b) skorist. Utføres i 40x40mm justerte furulekter og plasseres på gulv. Alle overflater behandles med egnet matt lakk med UV-filter, *Trestjerners gulvlakk vanntynnet* eller tilsvarende produkt. Alle eksponerte kuttflater skal slipes/pusses. Møblene skal framstå med skarpt uttrykk og sammenføyninger. Kantavfasing skal være minimal for å opprettholde et skarpt uttrykk. Skjult innfestning fra underside. Se tegning **A70-006** for detaljer.

Det skal inkluderes 8stk klesknagger utført i 18mm kryssfiner furu som vegg for oppheng av jakker. Alle overflater behandles med egnet matt lakk med UV-filter, *Trestjerners gulvlakk vanntynnet* eller tilsvarende produkt. Alle eksponerte kuttflater skal slipes/pusses. Knaggene skal framstå med skarpt uttrykk og sammenføyninger. Kantavfasing skal være minimal for å opprettholde et skarpt uttrykk. Se tegning **A70-006** for detaljer.

Vedoppbevaring:

Det skal inkluderes 1stk vedoppbevaring utført i 18mm heltre hobbyplate i furu. Alle overflater behandles med egnet matt lakk med UV-filter, *Trestjerners gulvlakk vanntynnet* eller tilsvarende produkt. Alle eksponerte kuttflater skal slipes/pusses. Møblene skal framstå med skarpt uttrykk og sammenføyninger. Kantavfasing skal være minimal for å opprettholde et skarpt uttrykk. Festemiddel / skruer senkes i forboret 8mm hull som limes, plugges med treplugger og pusses. Se tegning **A70-008** for detaljer.

UTVENDIG MØBELSERIE

Møbelserien består av 1stk bord, 1stk sittebenk med ryggstø, 1stk sittebenk uten ryggstø, 1stk vedlager og 1stk nedgravd bålring i kortenstål min. ø1300mm (ferdig produkt kan benyttes for bålring, godkjennes av arkitekt før bestilling).

Bord og benker skal utføres med et understell i pulverlakkert 50x50mm firkantstål i RAL6027 farge (pastellturkis). Bordplate og sitteflate/ryggstø skal utformes i 45x200/190/180mm høvla malmfuru med avfasa hjørner og skjult innfestning. Malmfurubord på sitteflate skal være skråskjært for å sikre god vannavrenning.

Vedlager utføres i 50x50mm justert malmfuru, med tak av korrugert sinusplate i galvanisert stål. Gamle bølgeblikkplater kan benyttes. Møblene skal utføres iht. tegning **A70-009, -010, -011, -012**.

David Fjågesund
Arkitekt MNAL
tlf: +47 47 64 03 60
df@feste.no

						Tegning	Prosjektnr.	Dato opprettet	Gnr./Bnr./Festenr.	Mål:	Tegningsnr.	FESTE LANDSKAP • ARKITEKTUR	FESTE SØR AS PB 120 3901 PORSGRUNN sor@feste.no + 47 35 93 02 10
						Beskrivelse	20950	13.04.26			A70-013		
						Dagsturhytte	Fase.	Sign.	Kontroll	Godkjent	Rev. ID		
						Telemark	Detalj	DF	SAA				
Rev	Nr	Beskrivelse		Dato	Sign	Kontr							