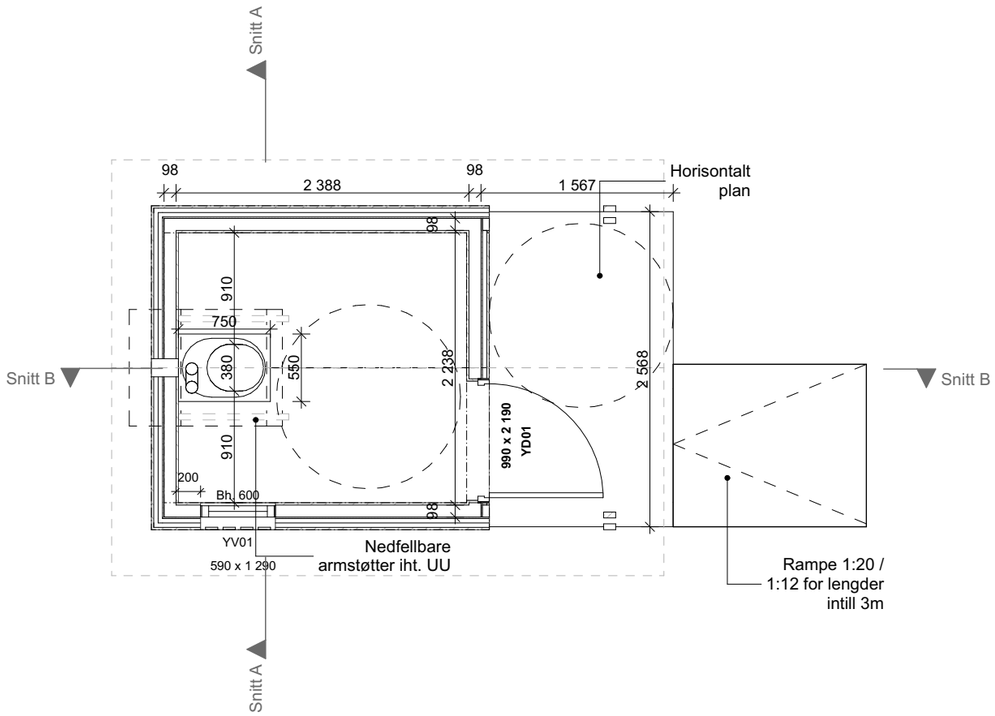

1:50 Plan utedo

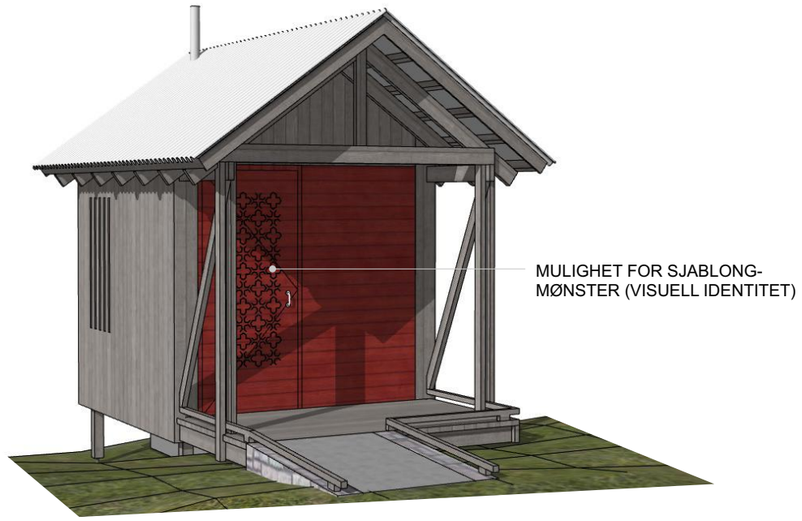

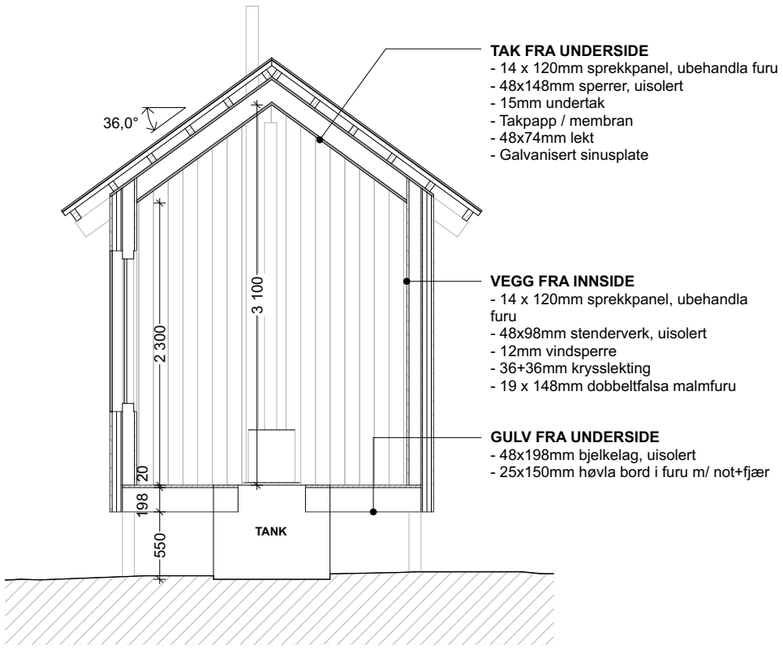

1:50 Snitt B

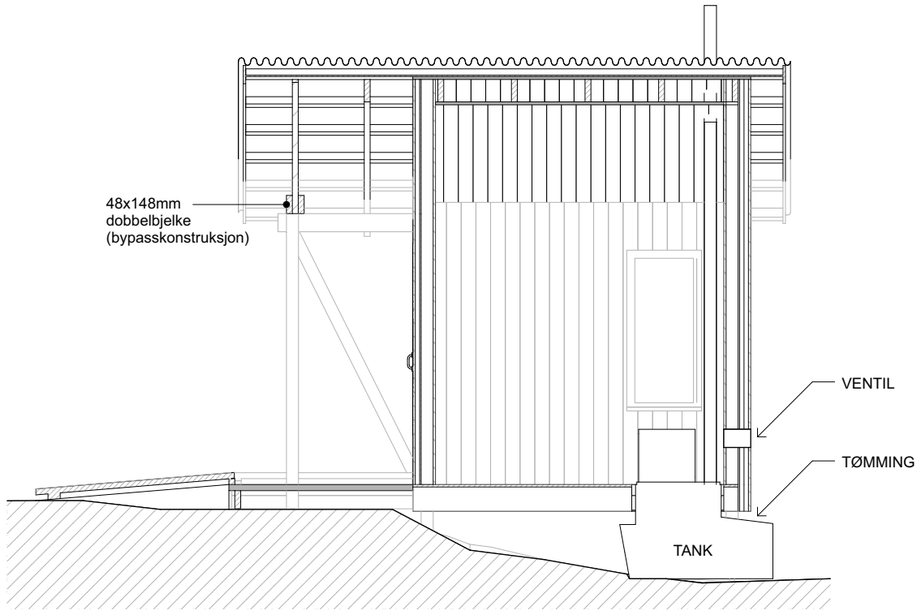

1:50 Snitt A

Tegningsnr.	Revisjon nr.
A22-101	

Type tegning
Utedo plan/snitt

Rev	Nr	Beskrivelse	Dato	Sign	Kontr

Prosjekteringsgruppen

- ARK : Feste Sør AS
- LARK :
- RIE :
- RIV :
- RIV :

FESTE LANDSKAP • ARKITEKTUR

FESTE SØR AS
PB 120
3901 PORSGRUNN
sor@feste.no
+ 47 35 93 02 10

Fase
Detaljprosjekt

Tiltakshaver
TFK

Prosjekt
Dagsturhytte Telemark

Godkjent

Kontroll prosjekt.

Sign.	Kontroll
DF	**SAA**

Filnavn
Utedo M1.pln

Dato
01.09.25

Målestokk
1:50

Kontroll utførende

Gnr./Bnr./Festenr.:

Sign. | Kontroll

Prosjektnr.:	Tegningsnr.:
20950	**A22-101**

Prosjektnr. for prosjekterende/lev.

Type tegning:
Utedo plan/snitt

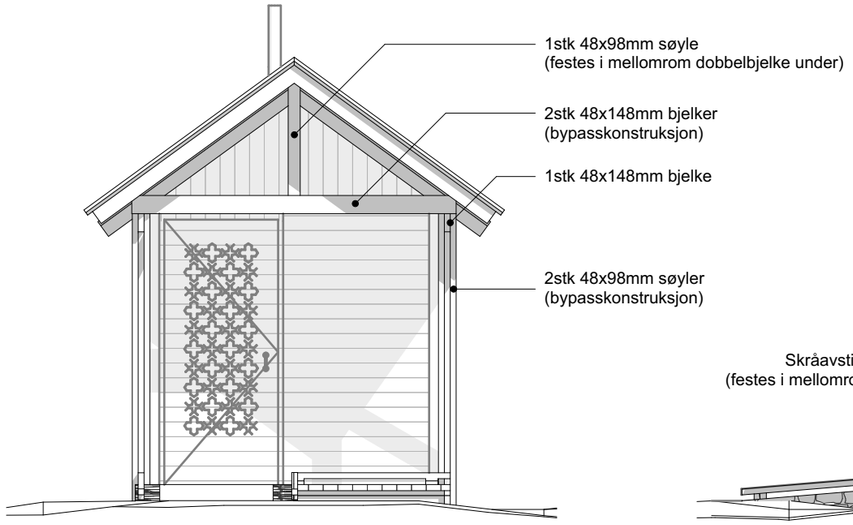

1:50 Fasade øst utedo

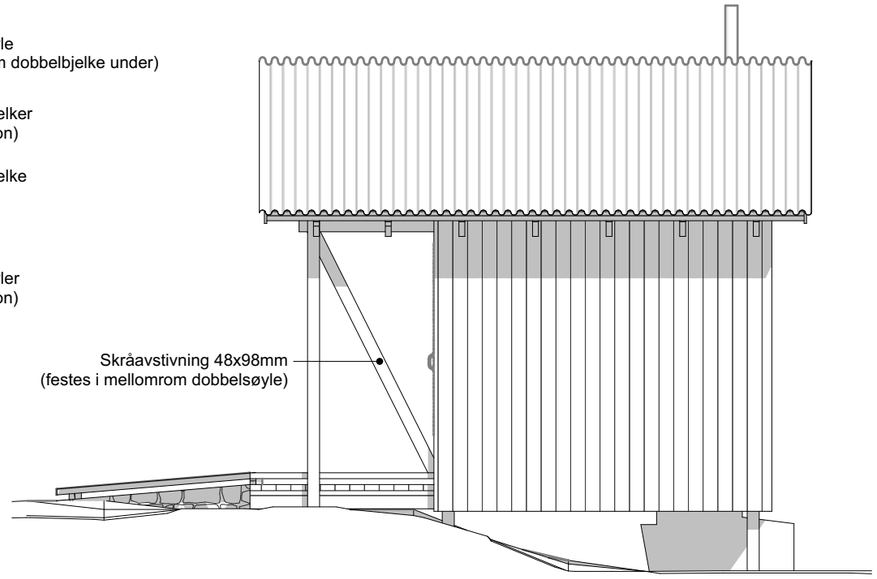

1:50 Fasade nord utedo

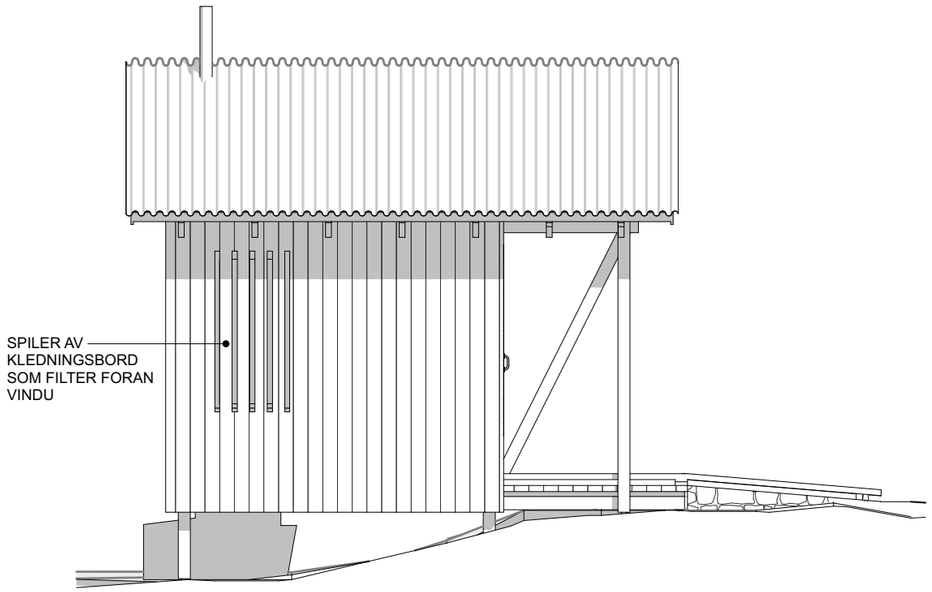

1:50 Fasade sør utedo

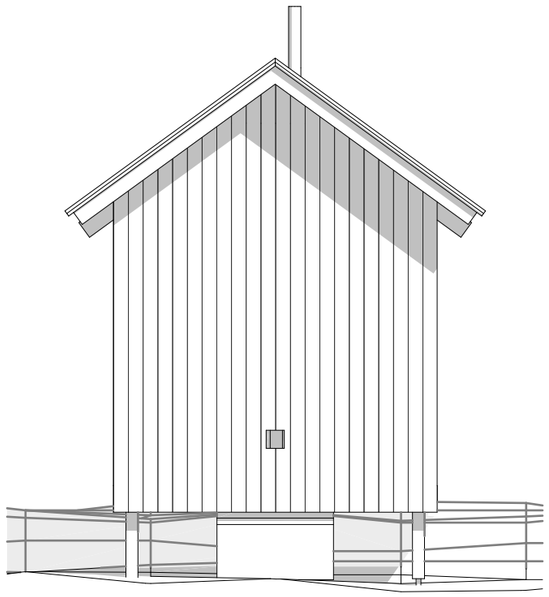

1:50 Fasade vest utedo

Tegningsnr.
A40-101

Revisjon nr.

Type tegning
Fasade utedo

Rev	Nr	Beskrivelse	Dato	Sign	Kontr

Prosjekteringsgruppen

ARK : Feste Sør AS

LARK :

RIE :

RIV :

RIV :

FESTE
LANDSKAP • ARKITEKTUR

FESTE SØR AS
PB 120
3901 PORSGRUNN
sor@feste.no
+ 47 35 93 02 10

Fase
Detaljprosjekt

Tiltakshaver
TFK

Prosjekt
Dagsturhytte Telemark

Godkjent

Kontroll prosjekt.

Sign. **DF** | Kontroll **SAA**

Filnavn
Utedo M1.pln

Dato
01.09.25

Målestokk
1:50

Kontroll utførende

Gnr./Bnr./Festenr.:

Sign. | Kontroll

Prosjektnr.: **20950**

Tegningsnr.: **A40-101**

Prosjektnr. for prosjekterende/lev.

Type tegning:
Fasade utedo