


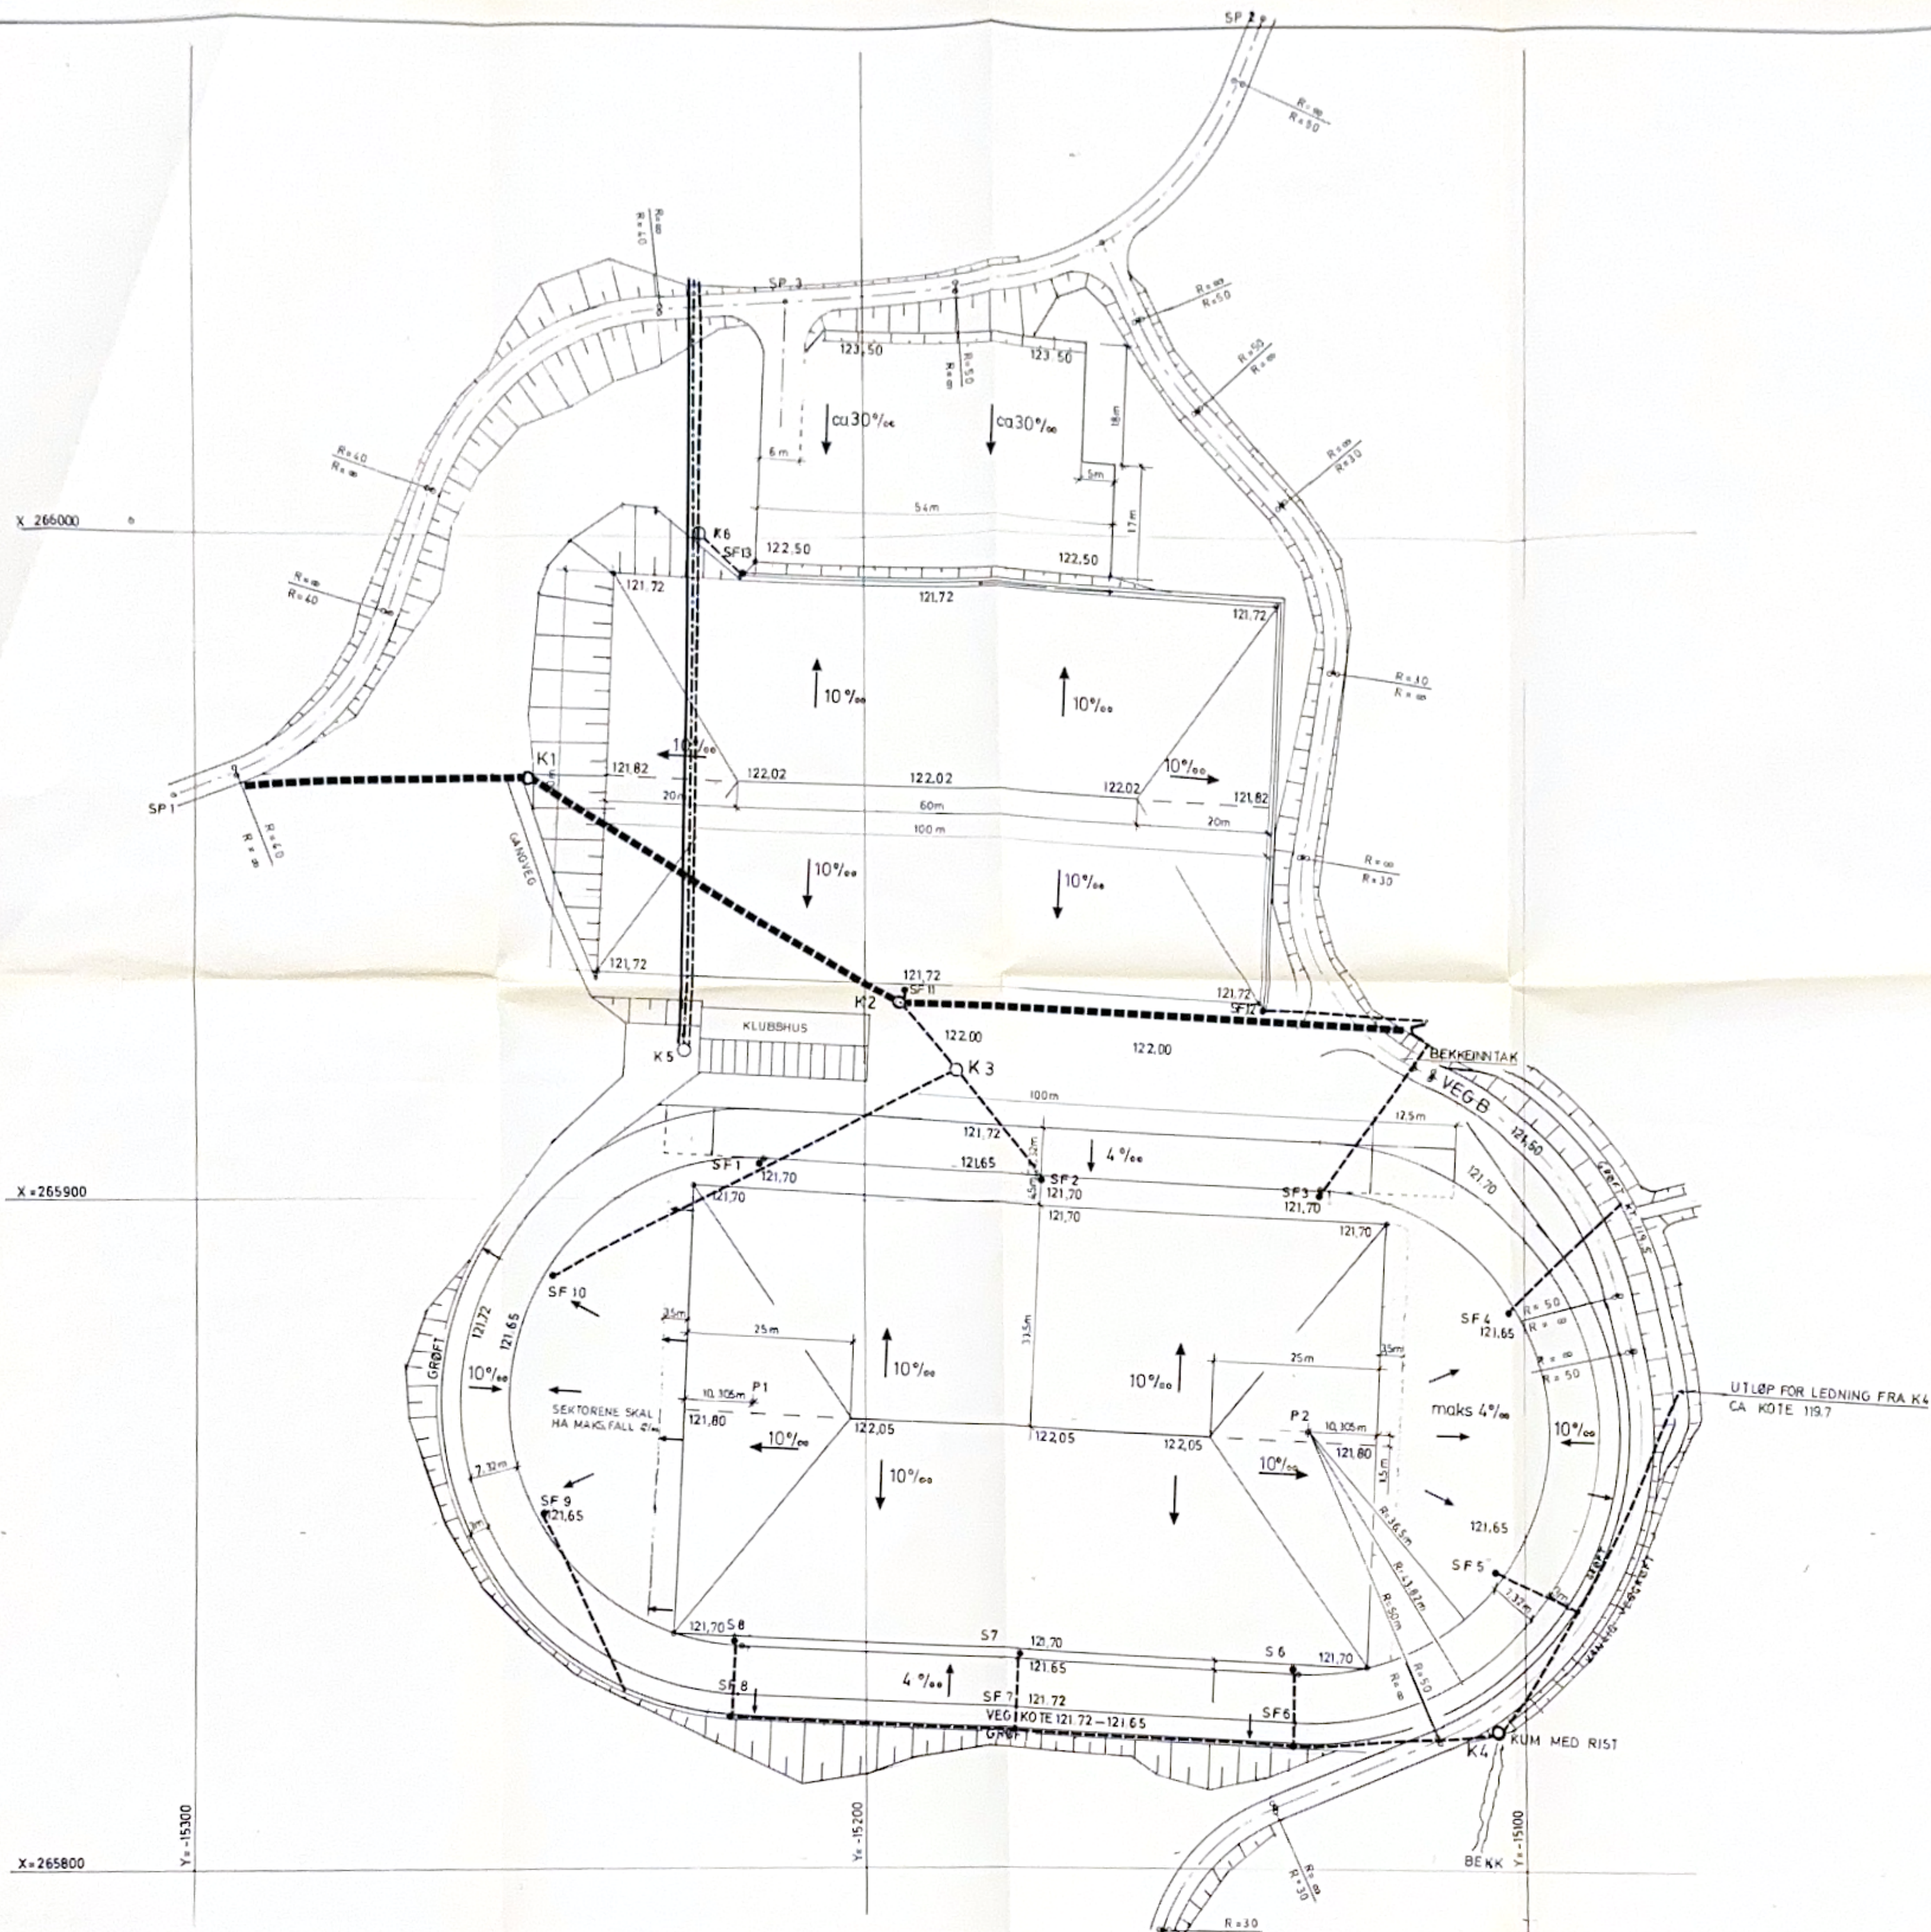

- TEIKNEFORKLARING**
- DRENSLEIDNING Ø 150 mm
 - (Ø 200 mm PÅ SØRSIDA AV HOVEDBANE)
 - ===== ÅPEN GRØFT
 - BEKKELEIING Ø 600 mm
 - SANDFANG (SF)
 - SLUK (S)
 - KUM FOR OVERVATN
 - VANNLEIDNING
 - AVLØPSLEIDNING

REV. ANT.	DATE	BYT
1	1500	
SAMNANGER KOMMUNE SENTRALIDRETTSANLEGG I HAGABOTNANE		
GEOMETRISK UTFORMING DRENERINGSPLAN FOR HOVEDBANE, TRENINGSBANE OG PARKERINGSPLASS		
ØSTLANDSKONSULT AS RÅDGIVENDE INGENIØRER		
D. nr. 1090.011 Tegnr. 3		