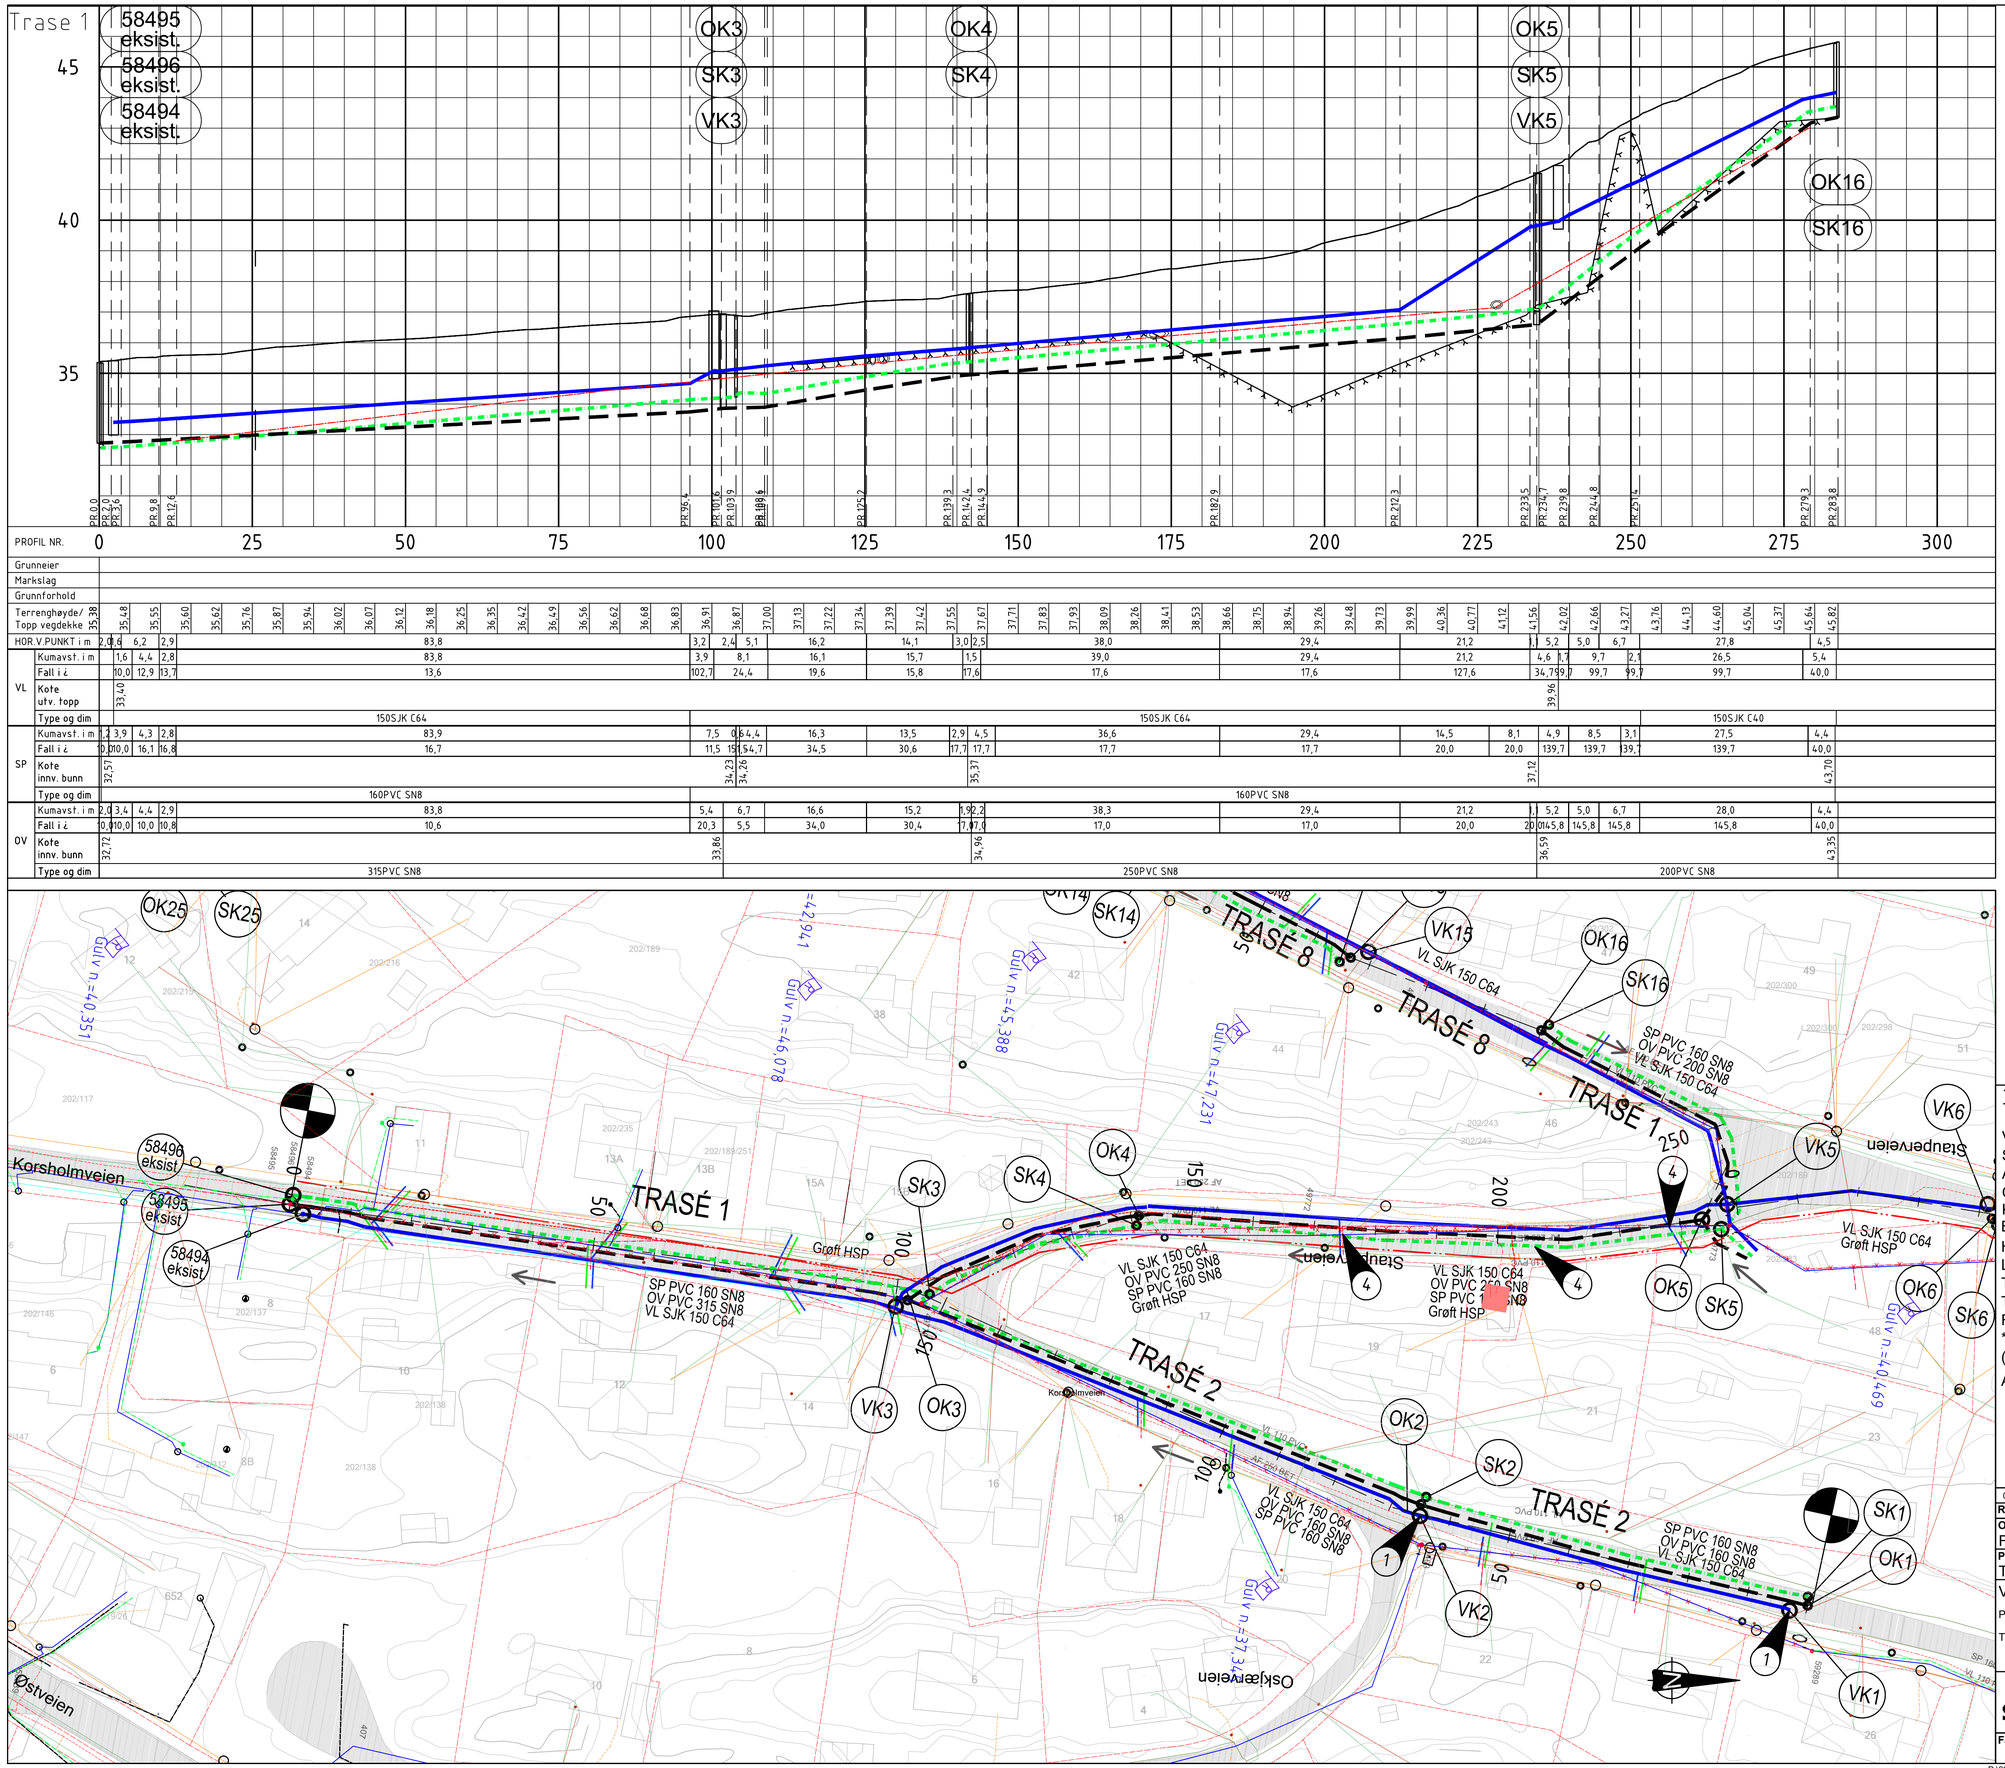

Anmerkninger:

- VA-ledninger er noe sideforskyvet for lesberhetens skyld. Tegning angir ikke eksakt plassering.

Bestemmelser:

- Færder kommune sin VA-norm skal følges.
- Ledninger som ligger over frostfri dybde må isoleres.

Merknader:

1. Tilkobles eksisterende vannledning VL110 PVC utenfor kum.
4. Tilkobling av private stikkledninger, VL32 PE. Private stikkledninger må fremgraves for å vurdere om kommunale ledninger kan legges grunnere.

Henvisninger:

- For oversiktstegninger 1:1000, se H101
- For plantegninger, se H103, H104
- For kumdetaljer, se tegning H301, H302 og H303

DOKUMENTSTATUS:

X - Forel°pig
A - Generell
B - Anbudsfase
C - Byggefase
Z - Som bygget

TEGNFORKLARING

	Prosjektert	Eksisterende	Saneres
Vannledning			
Spillvann			
Avløpfelles	(strømpefores)		
Overvann			
Kum			
Berg			
Høyspentkabel*			
Lavspentkabel*			
Telenor*			
Telenor kabel TV*			
Fiberkabel*			
*Luftlinjer er heltrukne (usikre Telenor-linjer)			
Anleggsgrense			

Rev	Endring	Utført	Kontr.	Godkjent	Dato
00	Anbudstegning	NORIGR	NOVIST	NOHLAI	29.05.2026

Oppdragsgiver	Færder kommune
Prosjektnavn	Tjøme sentrum etappe 3
	Vann og avløp
	Plan og profil
	Trase 1
Prosjekteier	NOHLALIST
Målestokk	NOHLAI
Arkformat	A1
Koordinatsystem	UTM 32N, NN2000
Prosjektnr	10237800
Prosjektleder	NOANIP
Tegningsstatus	Anbudstegning
Fagdisiplin	VA
Tegningsnummer	H201
Status	B
Rev	00

SWECO

P:\32613\10237800_TJØME_SENTRUM_ETAPPE_3\000\07 MODELLER - TEGNINGER\02 ARBEIDSMODELLER
onsdag 27. mai 2026