
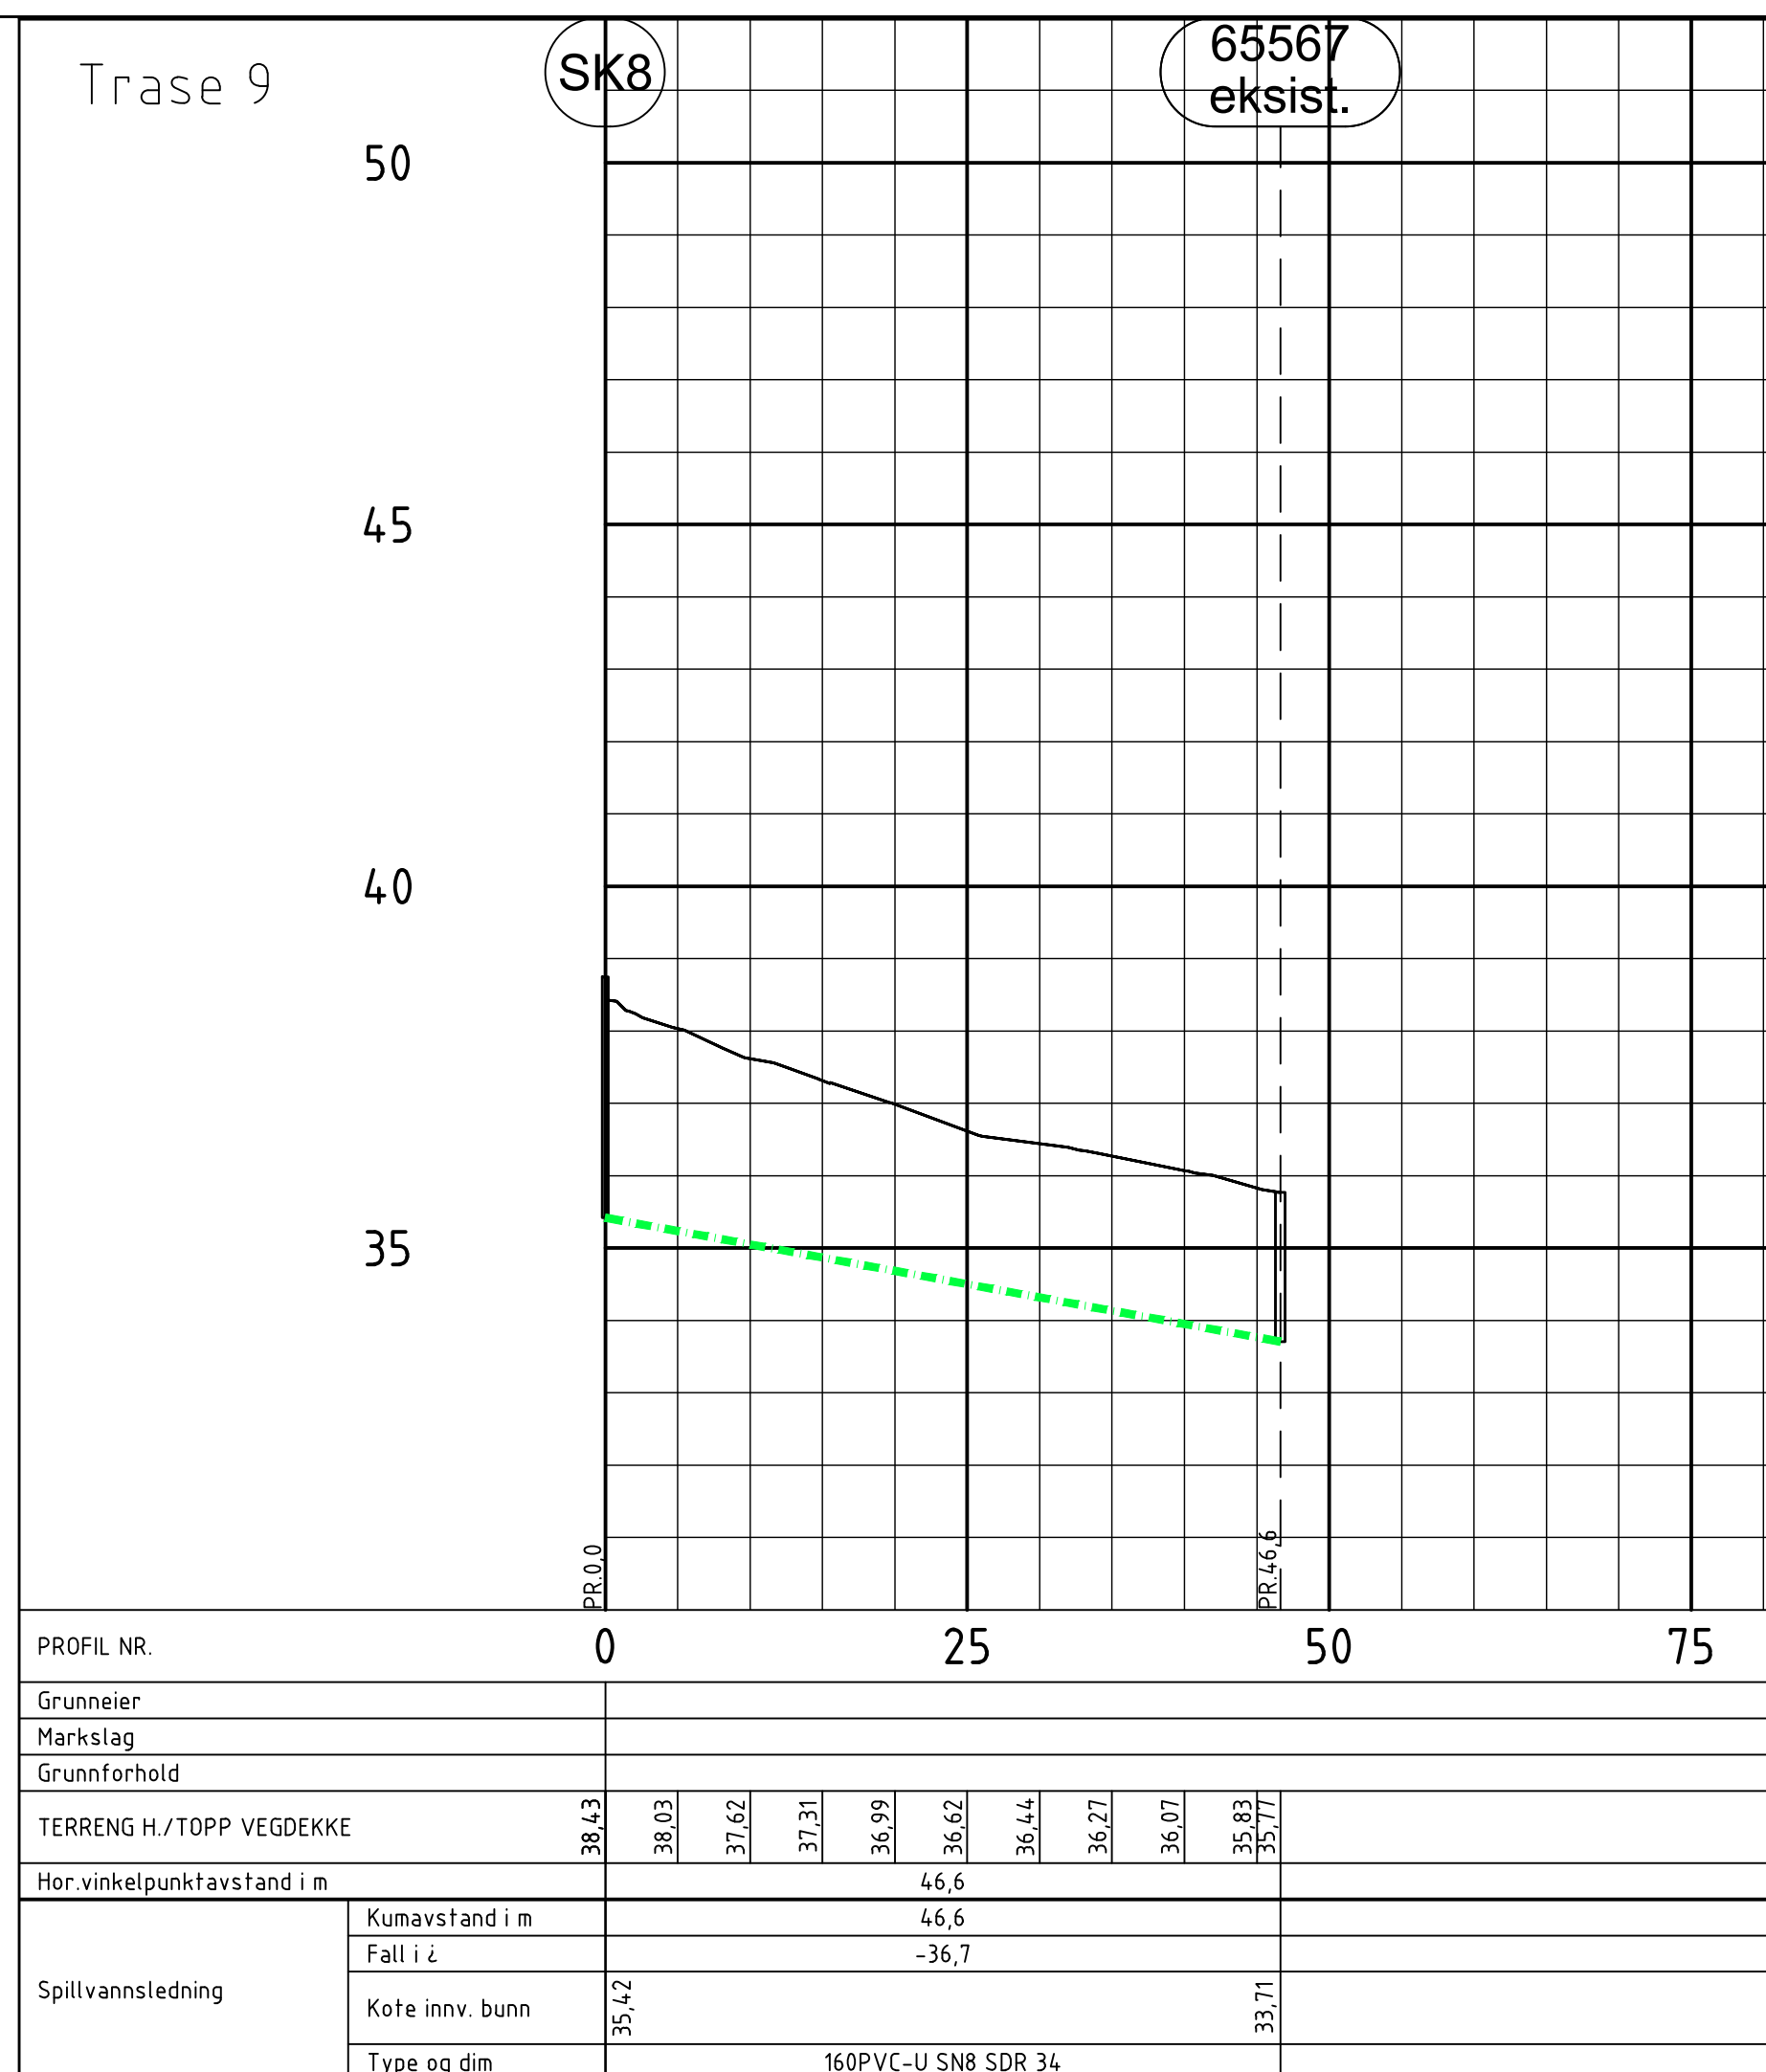


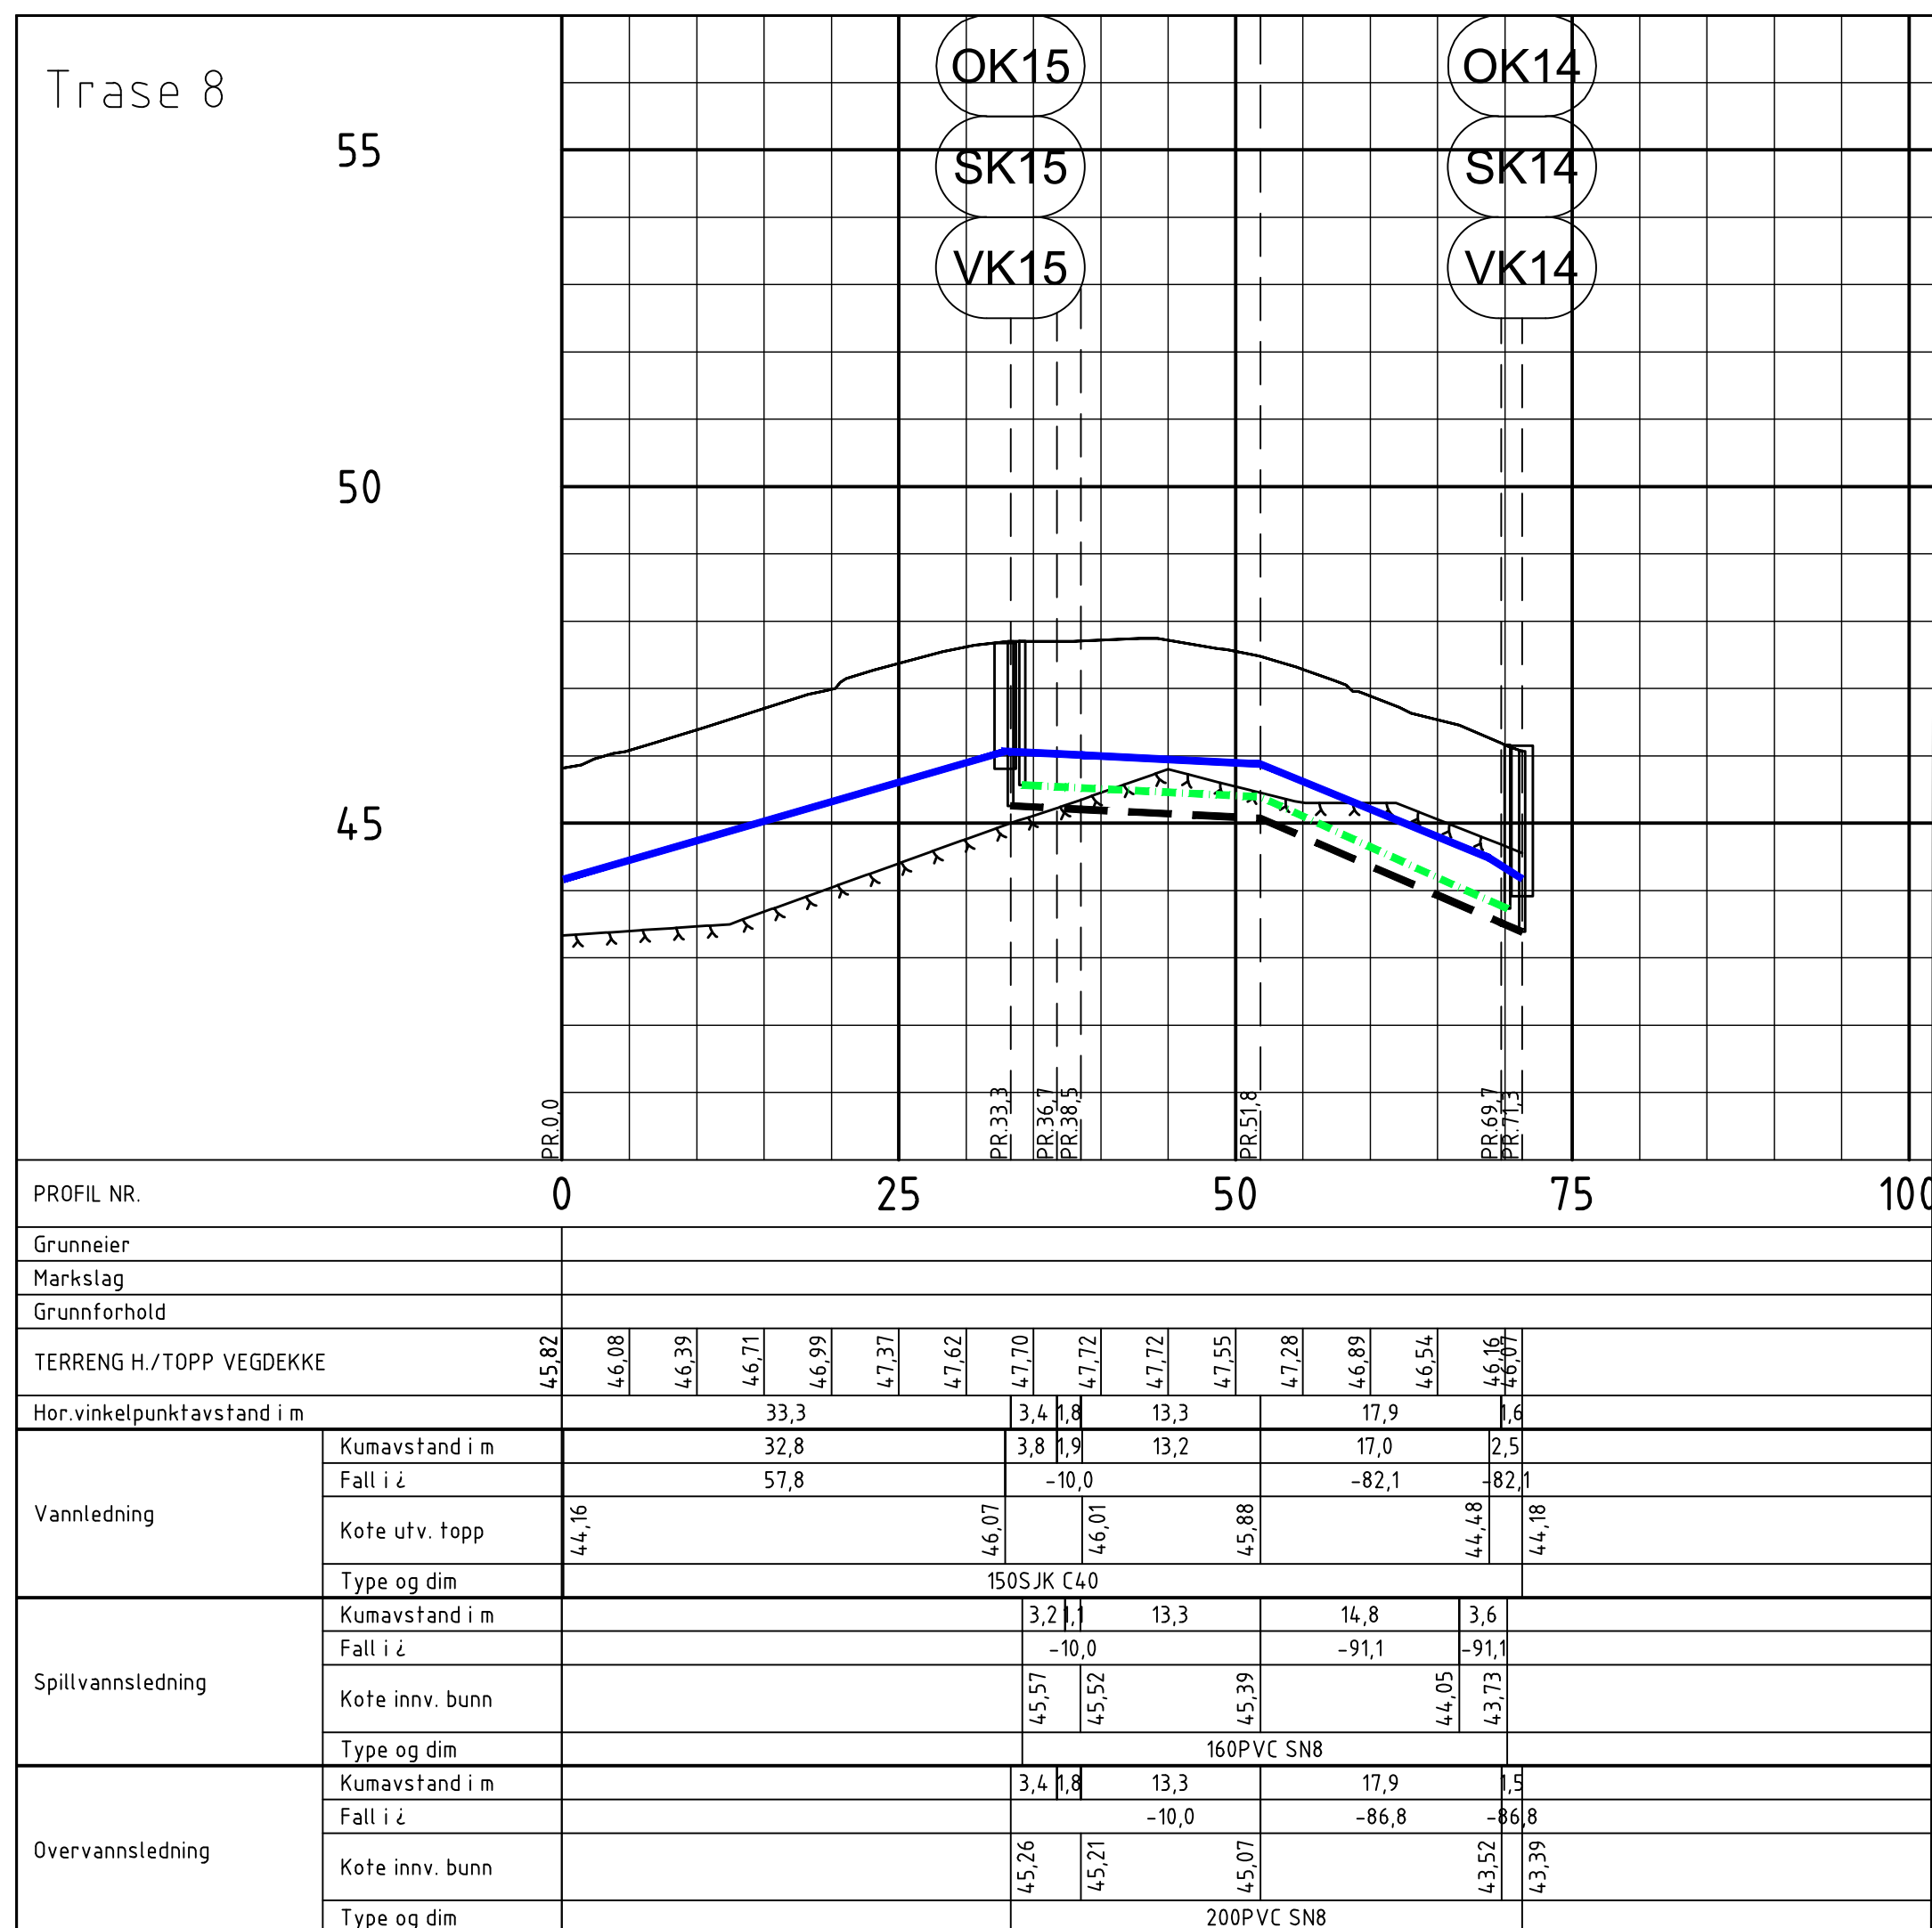

Anmerkungen:

- VA-ledninger er noe sideforskyvet for lesbarhetes skyld. Tegning angir ikke eksakt plassering

Bestemmelser:

- Færder kommune sin VA-norm skal følges.
- Ledninger som ligger over frostfri dybde må isoleres.

Merknader:

- 1 Tilkobles eksisterende vannledning VL110 PVC utenfor kum.
- 2 Det etableres midlertidig, hevet sideløp (nødoverløp). Overløpet skal ha dykker.
- 3 Tilkobles eksisterende overvannsledning OV200 BET.
- 4 Private stikkledninger må fremgraves for å vurdere om kommunale ledninger kan legges grunnere.

Henvisninger:

- For oversiktstegning 1:1000, se H101
- For plantegninger, se H103 og H105
- For kumdetaljer, se tegning H303, H304 og H306

DOKUMENTSTATUS:

- X - Foreløpig
- A - Generell
- B - Anbudsfase
- C - Byggefase
- Z - Som bygget

TEGNFORKLARING

	Prosjektert	Eksisterende	Saneres
Vannledning			
Spillvann			
Avløpfelles (strøpefores)			
Overvann			
Kum			
Berg			
Høyspentkabel*			
Lavspentkabel*			
Telenor*			
Telenor kabel TV*			
Fiberkabel*			
*Luftlinjer er heltrukne (usikre Telenor-linjer)			
Anleggsgrense			

