



KG22

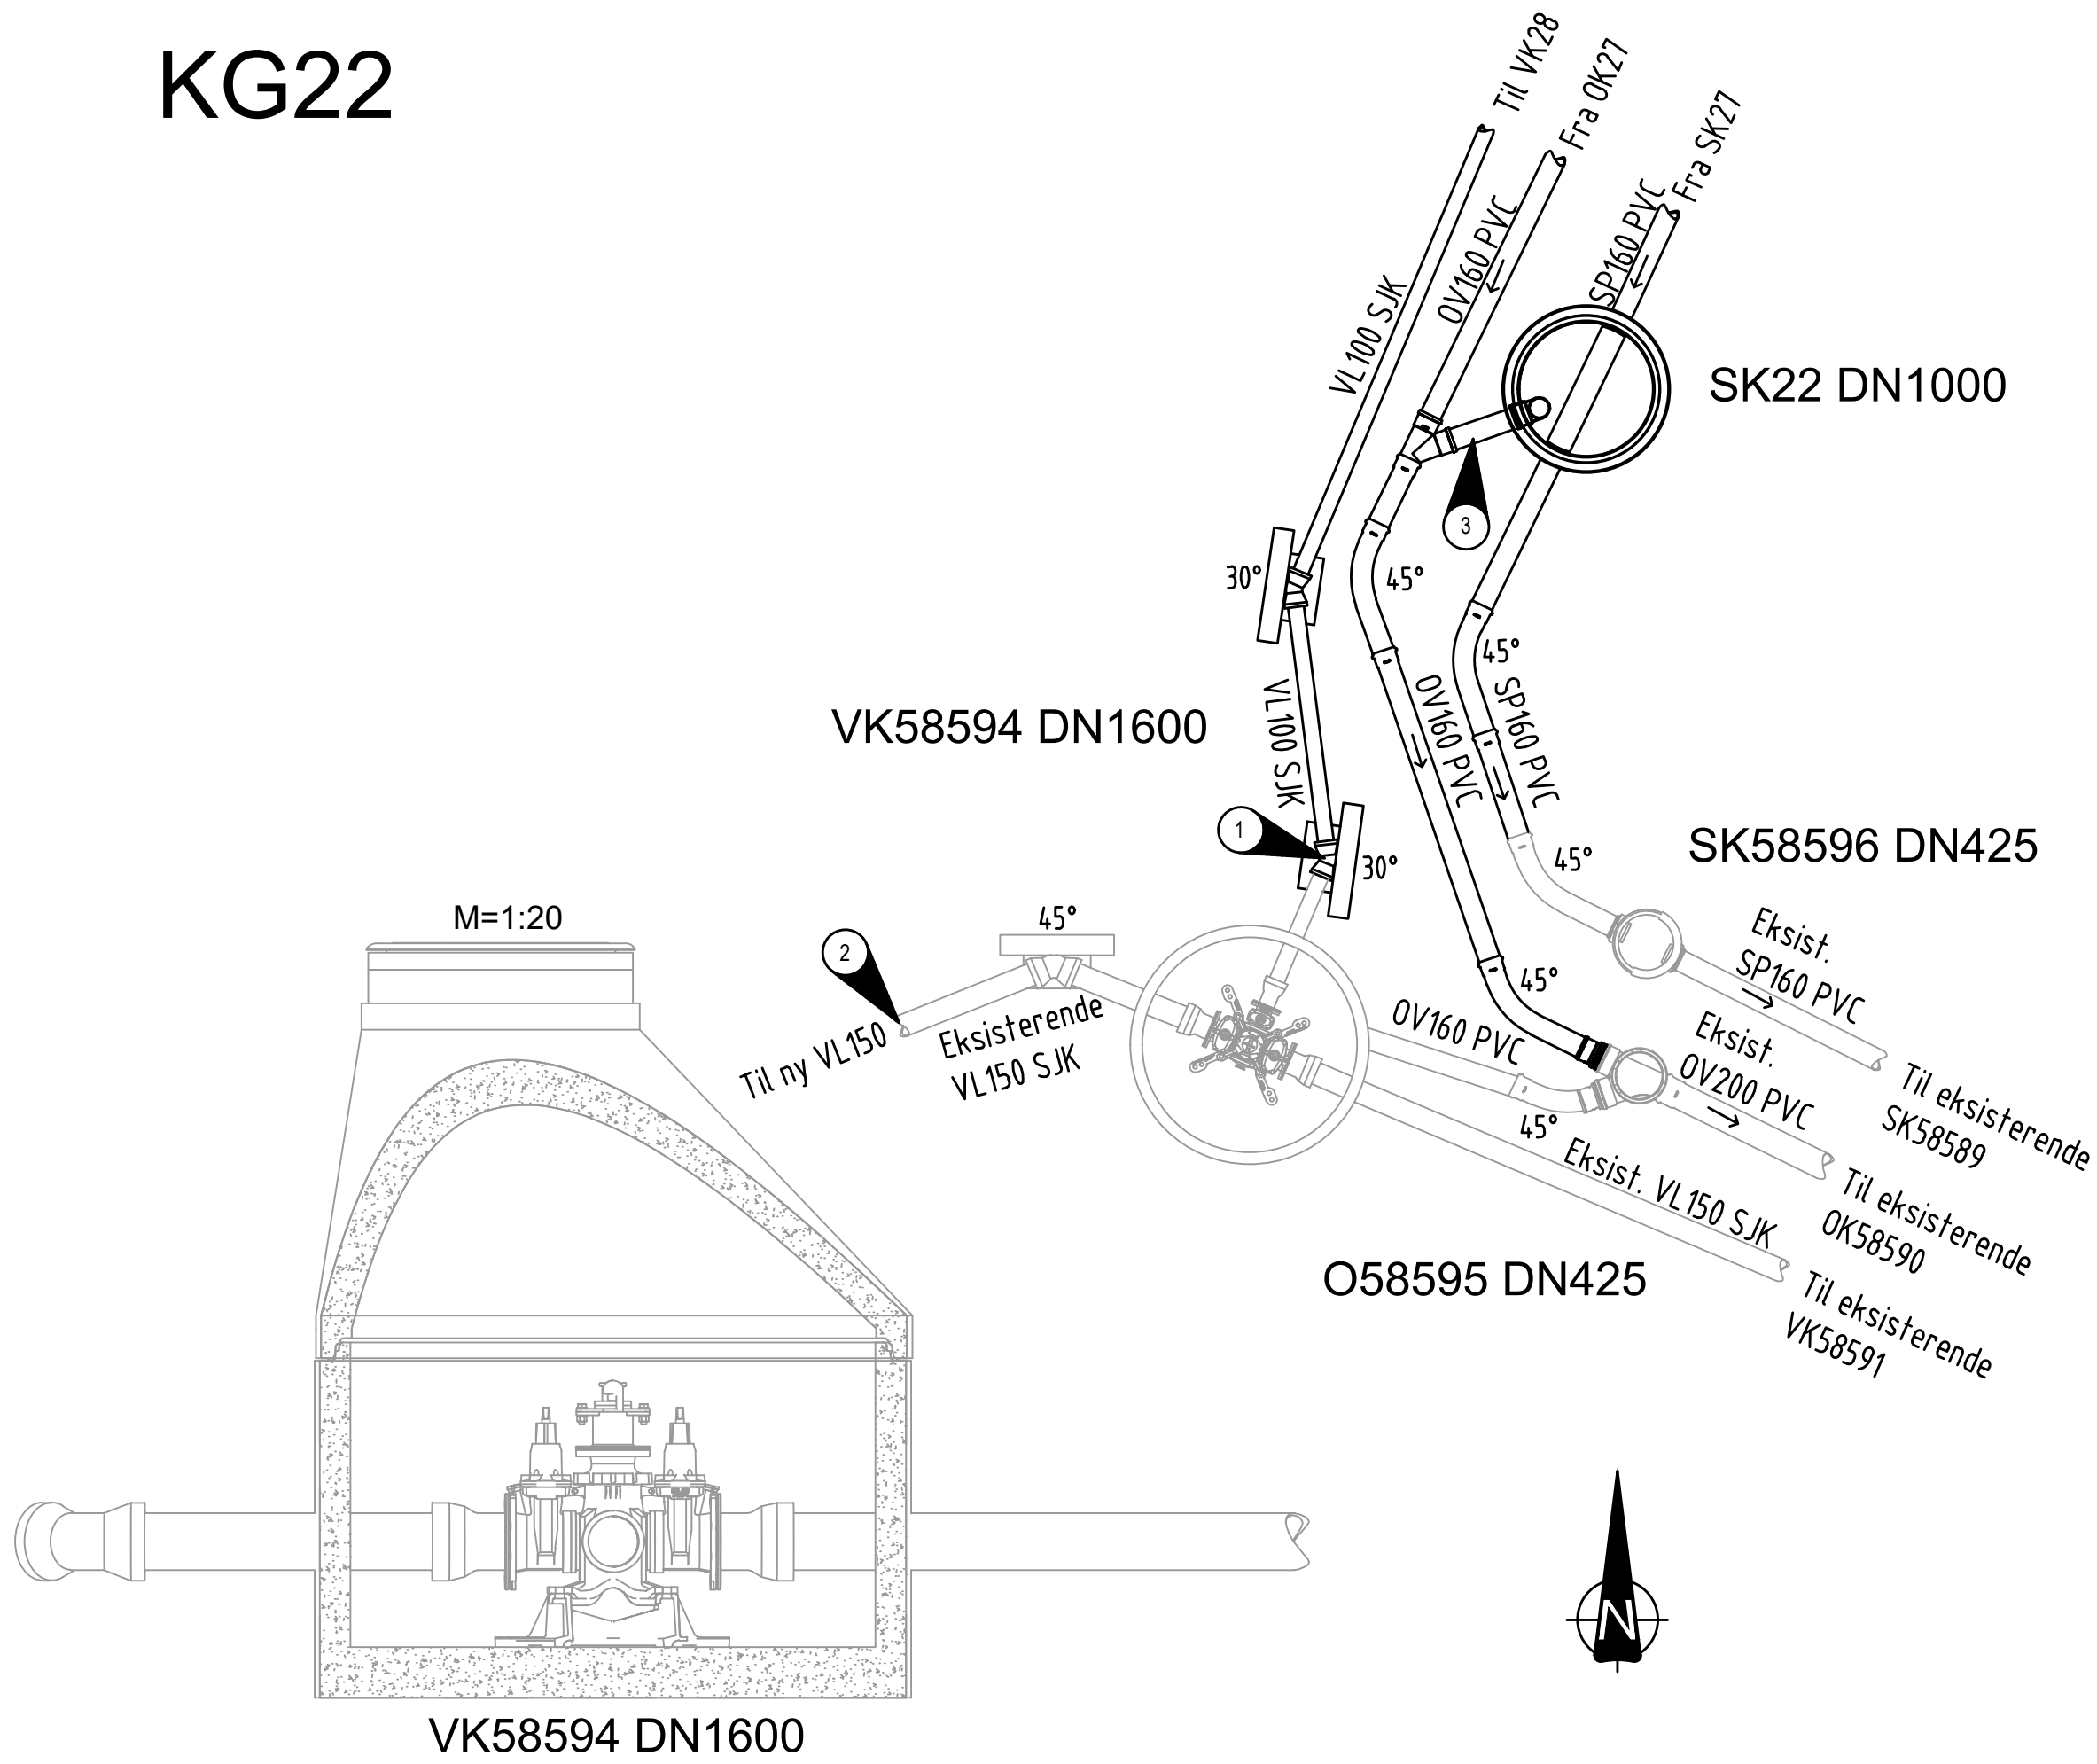


KG24

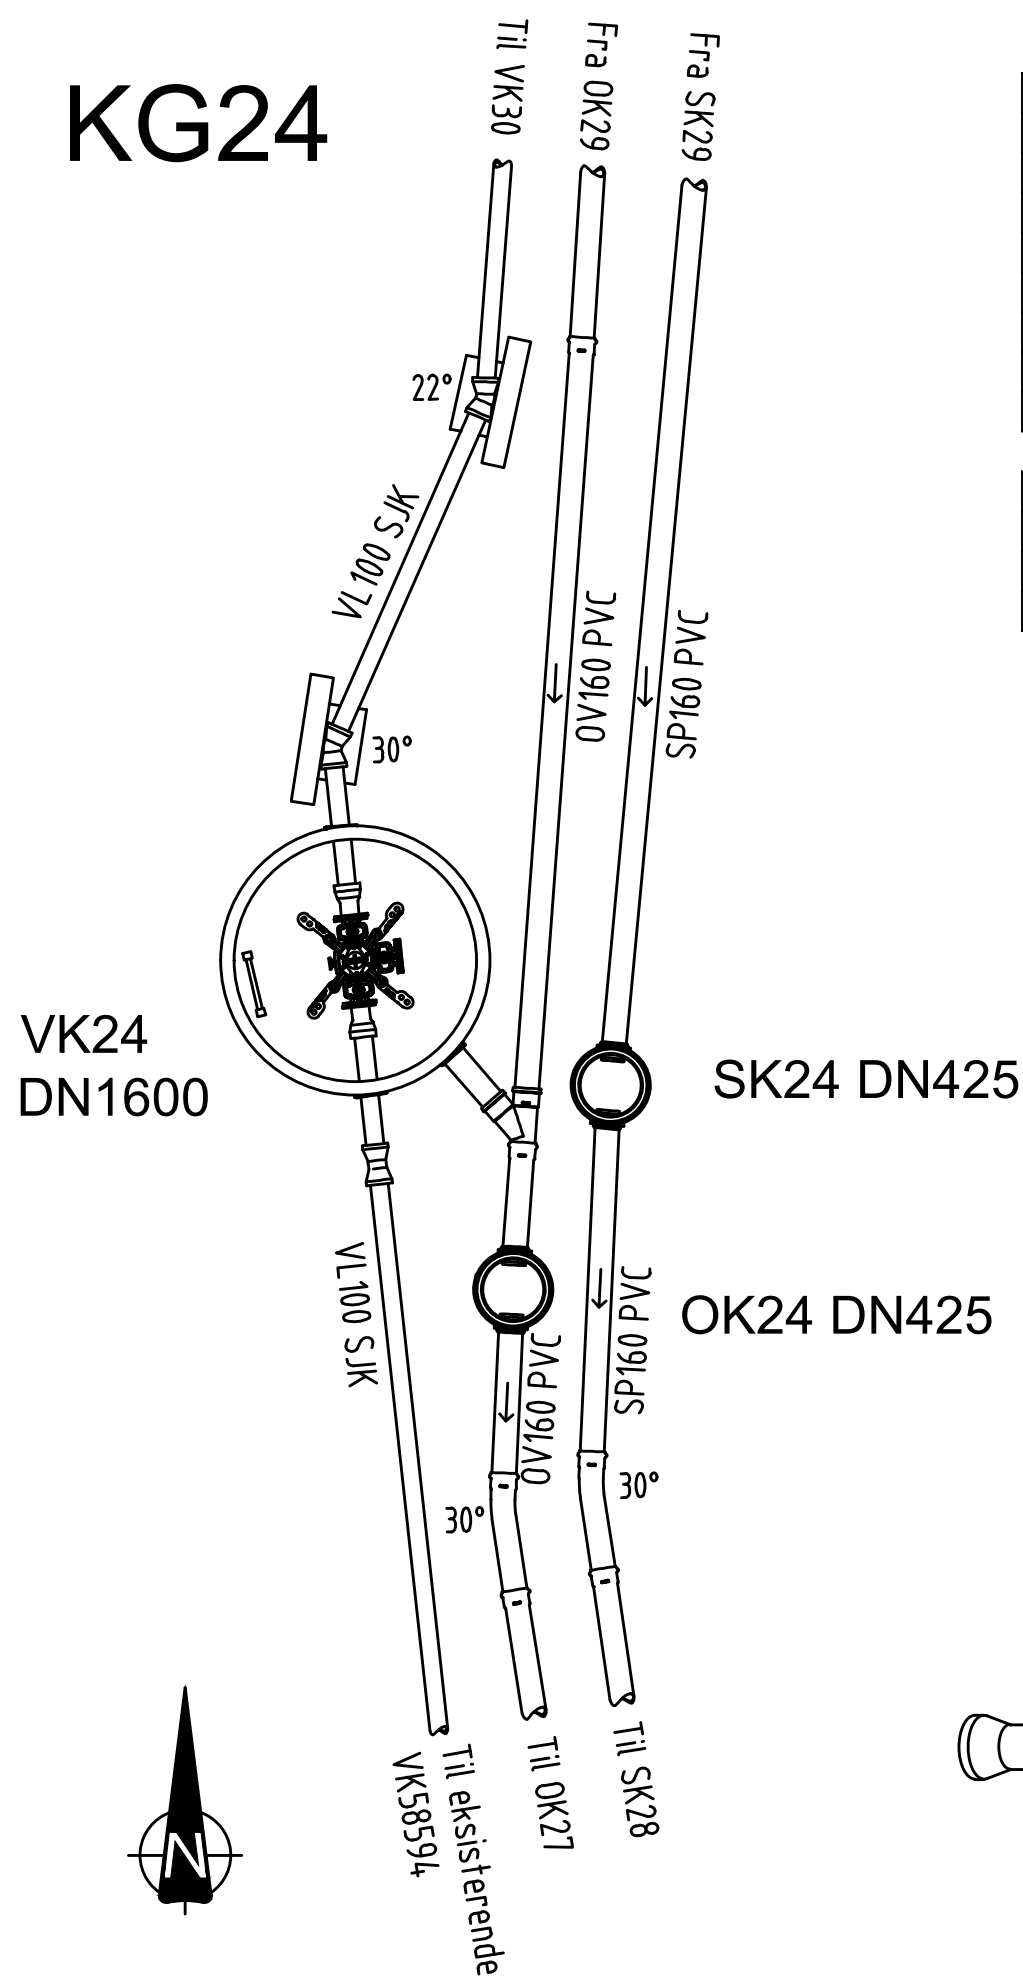

Beskrivelse	Dimensjon	Antall	Kommentar
Konsoll for fleksibelt kombikryss	DN100-200	1	
Senterdel for fleksibelt kombikryss	DN100	1	
Brannventilpakke	DN100	1	
Sluseventil	DN100	3	
Flensemuffe Tyton	DN100	2	
Blindlokk	DN100	1	
Blindflens	DN100	1	
Kumstige	-	1	

Dobbeltmuffe Tyton	DN100	1	
Muffebend 22°	DN100	1	
Muffebend 30°	DN100	1	
Forankringsplate for vannledning	-	2	Type 1

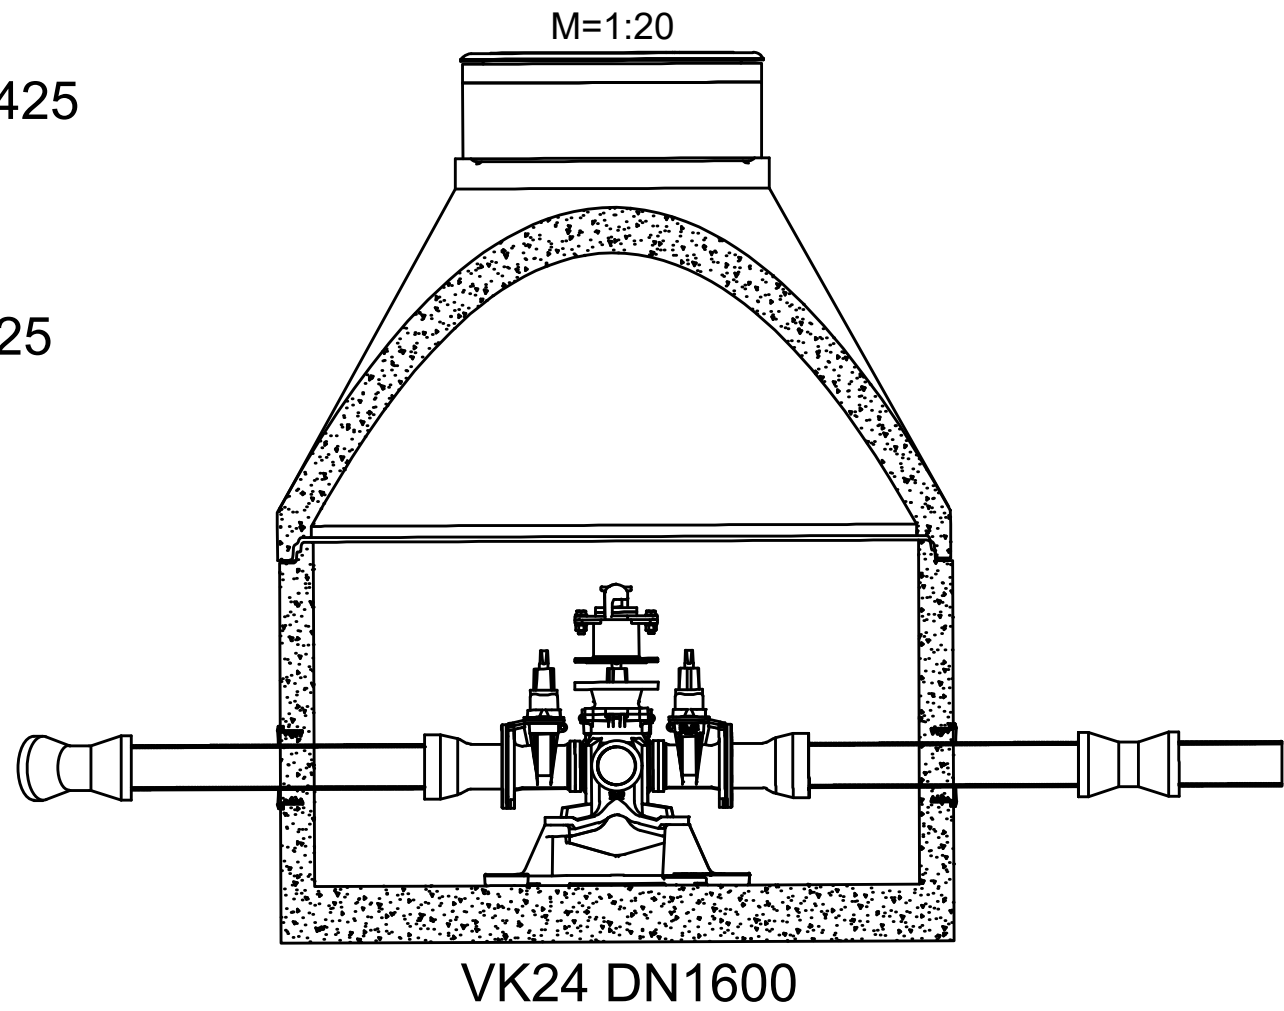

Henvisninger:

- For oversiktstegning, se tegning H101
- For plantegning, se tegning H102 og H103.
- For plan-og profiltegning, se tegning H209 og H210.

Bestemmelser:

- Færder kommune sin VA-norm skal følges.
- Isolert kumlokk i alle vannkummer.

- Alle vannkummer skal forankres iht. VA-miljøblad 112.

- Alle vannkummer skal være i trykkklasse PN10.

Merknader:

- 1 Ny VL100 tilkobles eksisterende vannledning i bend.

- 2 VL150 er lagt ut fra eksisterende VK58594. Ny vannledning VL150 fra VK25 tilkobles eksisterende vannledning DN150 i grøft.


- 3 Det etableres midlertidig overløp i spillvannskum SK26 til overvannsledning OV160 PVC. Overløpet skal ha dykker.

- 4 Grunne kummer isoleres med isohatt og slissede XPS-plater, samt isolert kumlokk.


DOKUMENTSTATUS:

- X - Foreløpig
- A - Generell
- B - Anbudsfase
- C - Byggefase
- Z - Som bygget

KG23

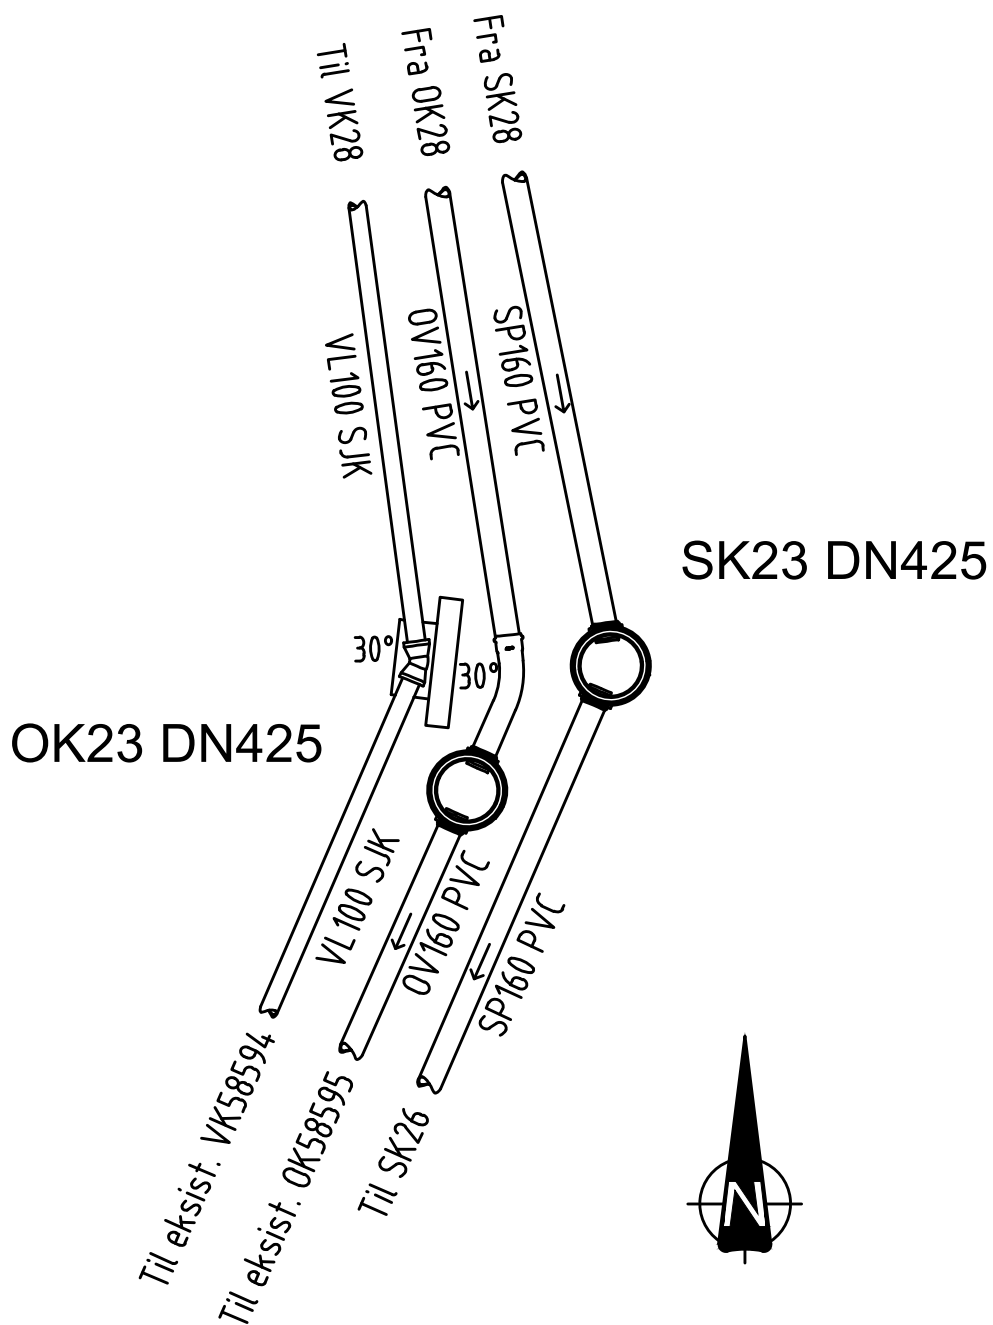


KG25

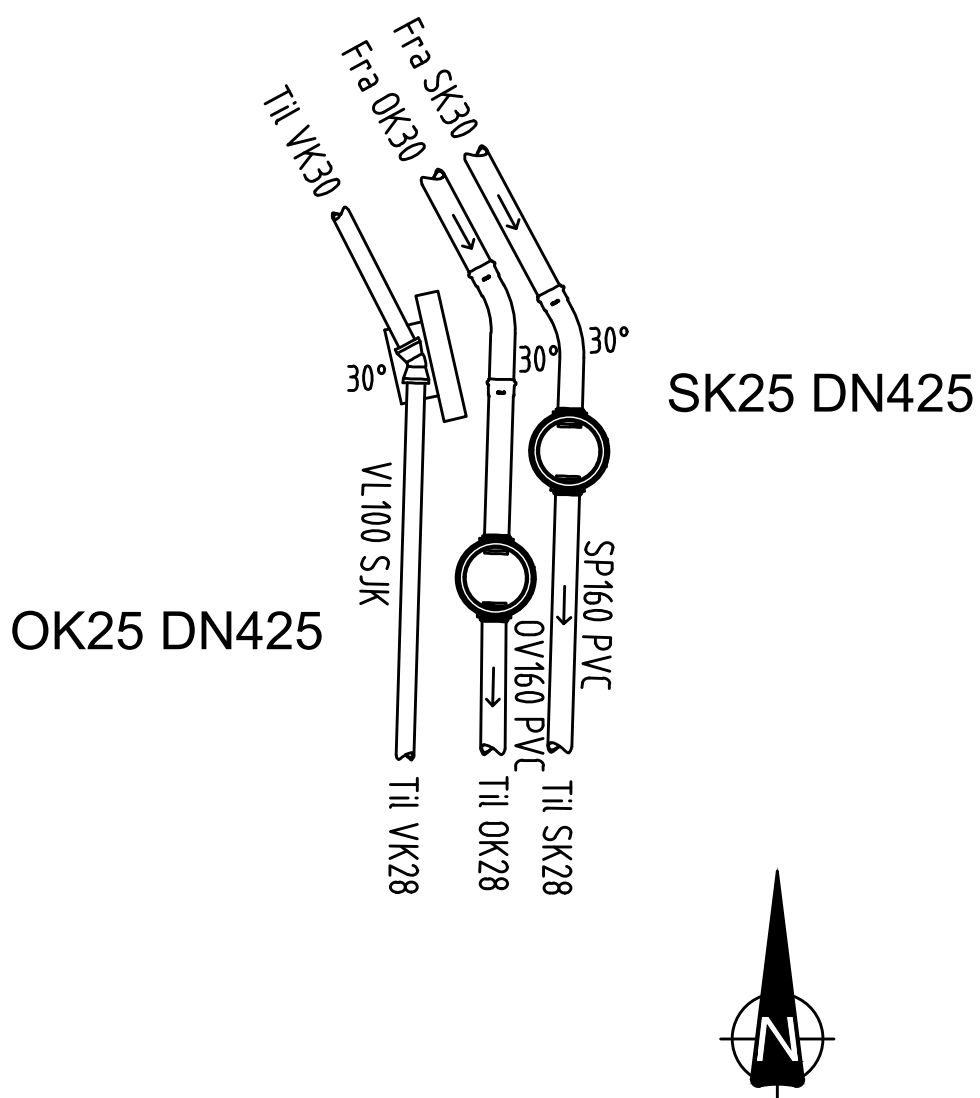

KG26

Beskrivelse	Dimensjon	Antall	Kommentar
Konsoll for fleksibelt kombikryss	DN100-200	1	
Senterdel for fleksibelt kombikryss	DN100	1	
Brannventilpakke	DN100	1	
Mellomring	DN100	1	
Albue	DN40	1	
Kuleventil m/hendel	DN40	1	
Lufteventil	DN40	1	
Sluseventil	DN100	3	
Flensemuffe Tyton	DN100	2	
Blindlokk	DN100	1	
Blindflens	DN100	1	
Kumstige	-	1	

Dobbeltmuffe Tyton	DN100	2	
Muffebend 11°	DN100	1	
Forankringsplate for vannledning	-	1	Type 1

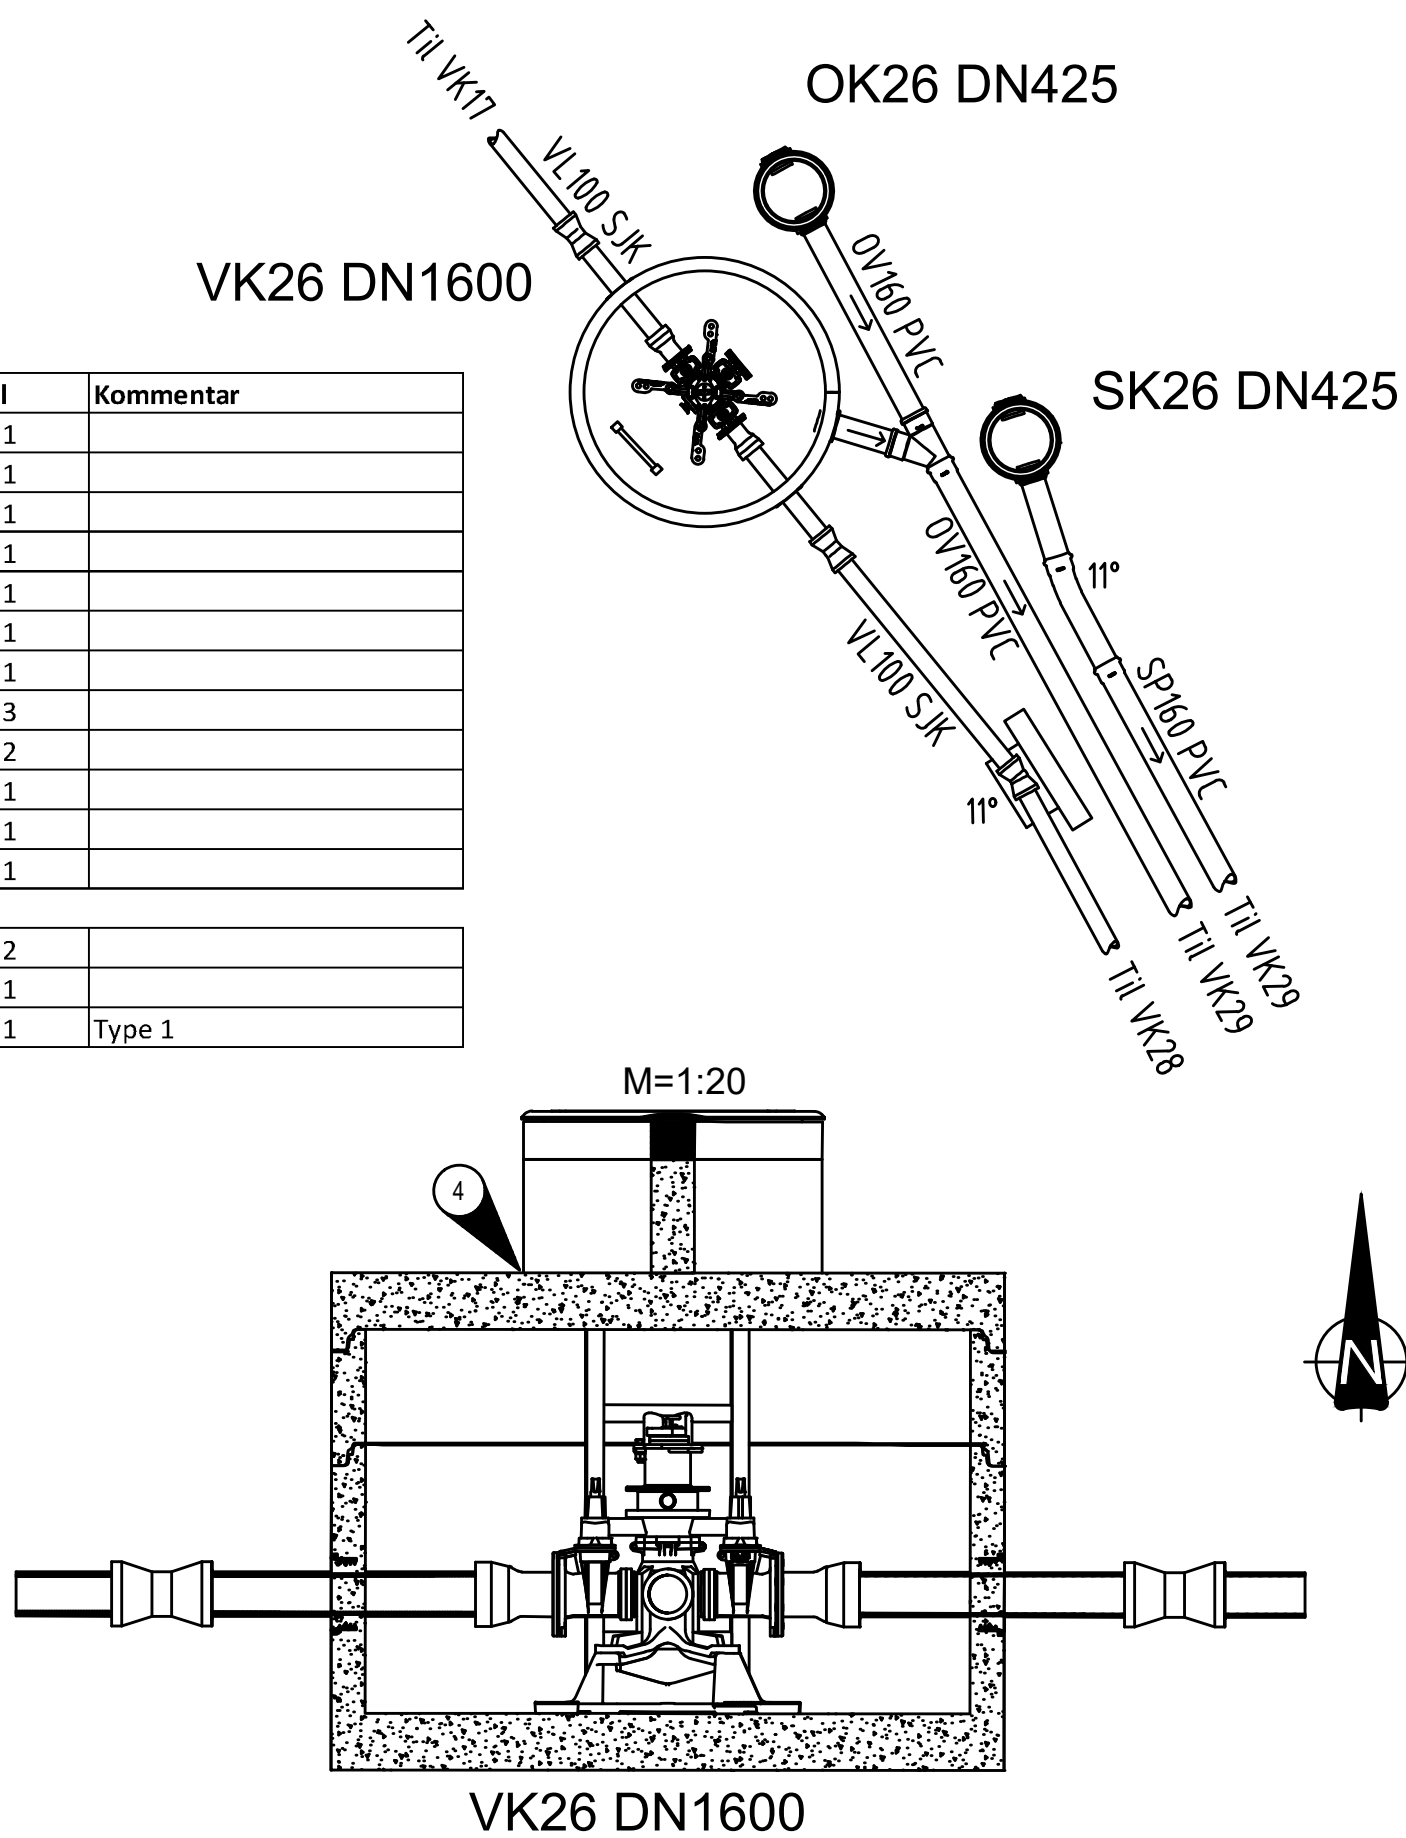

Fagdisiplin	Tegningsnummer	Status	Rev
W	H308	B	00