



Utløp med
erosjonssikring
til Budalsbekken

Plan

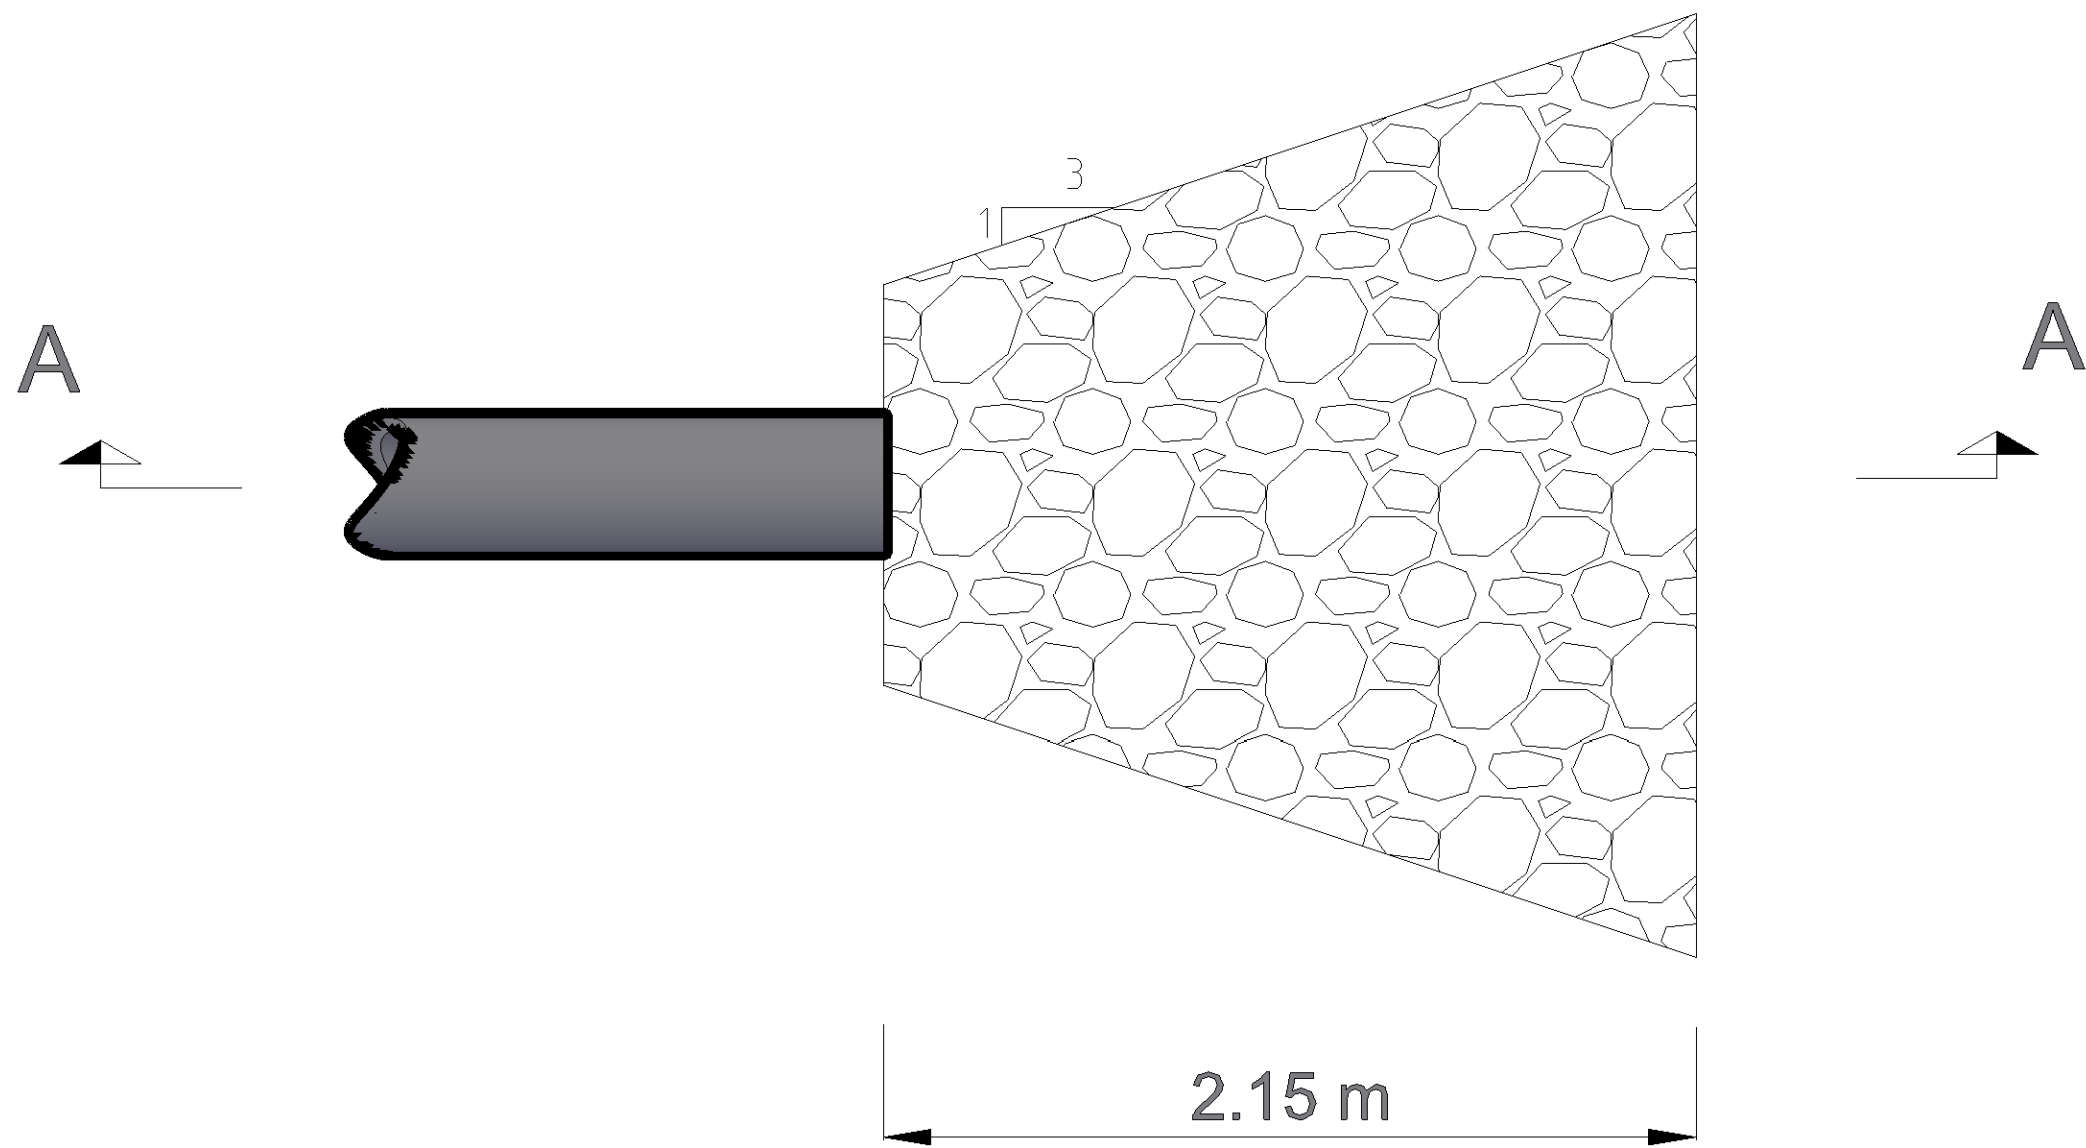

Snitt A-A

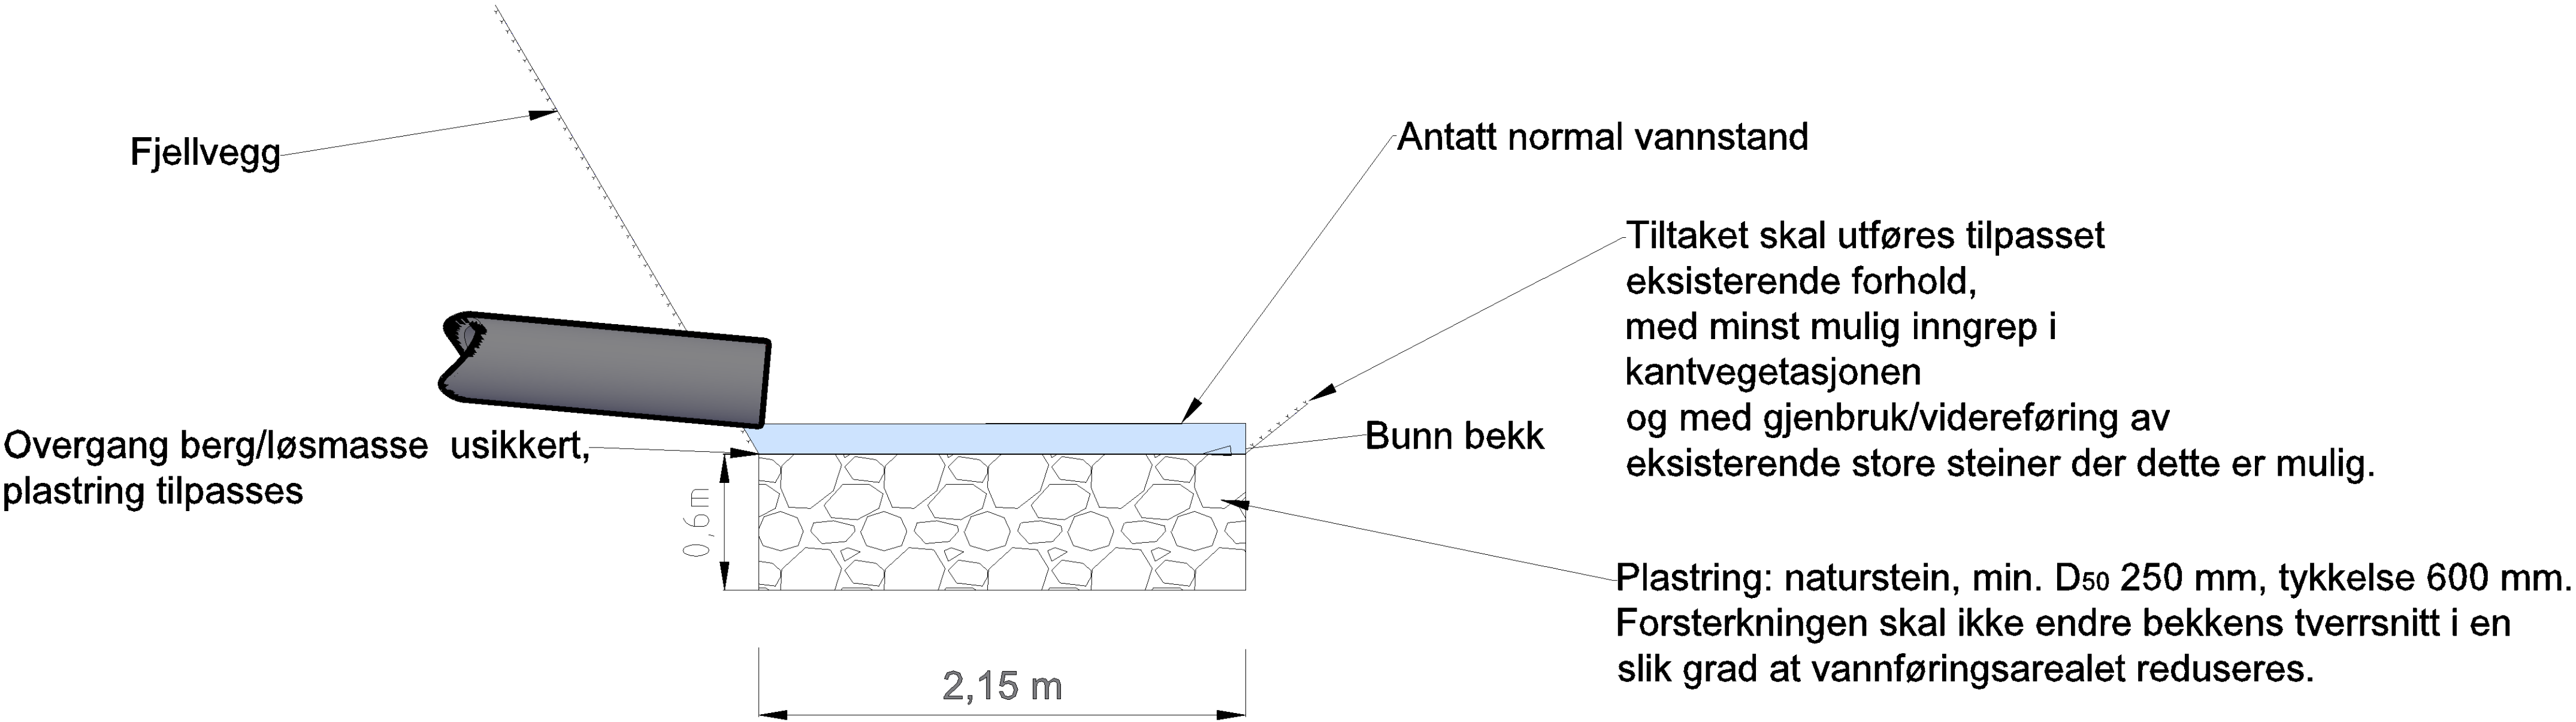

DOKUMENTSTATUS:

- X - Foreløpig
- A - Generell
- B - Anbudsfase
- C - Byggefase
- Z - Som bygget

MERKNAD

Anmerkninger:

Prinsippskisse. Endelig plassering og utforming skal tilpasses eksisterende forhold på stedet.
Røropplegg kan justeres med nødvendige bend ved behov.

Bestemmelser:

- Færder kommune sin VA-norm skal følges.

Merknader:

Henvisninger:

- For oversiktstegning 1:1000, se H101
- For plan og profil tegninger, se H213

00	Anbudstegning	NOANIP	NOOIWI	NOHLAI	26.08.2026
Rev	Endring	Utført	Kontr.	Godkjent	Dato
Oppdragsgiver				Prosjekteier	
Færder kommune				NOHLAI	
Prosjektnavn				Målestokk	
Tjømø sentrum				1:25	
Vann og avløp				Arkformat	
EROSJONSSIKRING - UTLØP TIL BUDALSBEKKEN				A1	
PLAN/SNITT PRINSIPPSKISSE				Koordinatsystem	
				UTM 32N, NN2000	
				Prosjektnr	
				10237800	
				Prosjektleder	
				NOANIP	
				Tegningsstatus	
				Anbudstegning	
Fagdisiplin	Tegningsnummer			Status	Rev
W	H402			B	00