



## Telenor Norge

Kartutsnittet er kun til orientering og må ikke overleveres til andre uten netteiers samtykke. Du må IKKE gjøre arbeider i grunnen med utgangspunkt i kartet. Skal det graves, må Kabelpåvisning bestilles hos Geomatikk tlf: 09146. Ledningsdata presentert på kartutsnittet, slik som traseers fysiske beliggenhet kan avvike. Daglig ajourhold i nettet forekommer.

Ordrenr: 6641235

Dato: 22.05.2026

Målestokk, ca 1:500

Bruk skala nederst på kartet. Underlag i A4





## Linja AS

Kartutsnittet er kun til orientering og må ikke overleveres til andre uten netteiers samtykke. Du må IKKE gjøre arbeider i grunnen med utgangspunkt i kartet. Skal det graves, må Kabelpåvisning bestilles hos Geomatikk tlf: 09146. Ledningsdata presentert på kartutsnittet, slik som traseers fysiske beliggenhet kan avvike. Daglig ajourhold i nettet forekommer.


Ordrenr: 6641235

Dato: 22.05.2026

Målestokk, ca 1:500

Bruk skala nederst på kartet. Underlag i A4



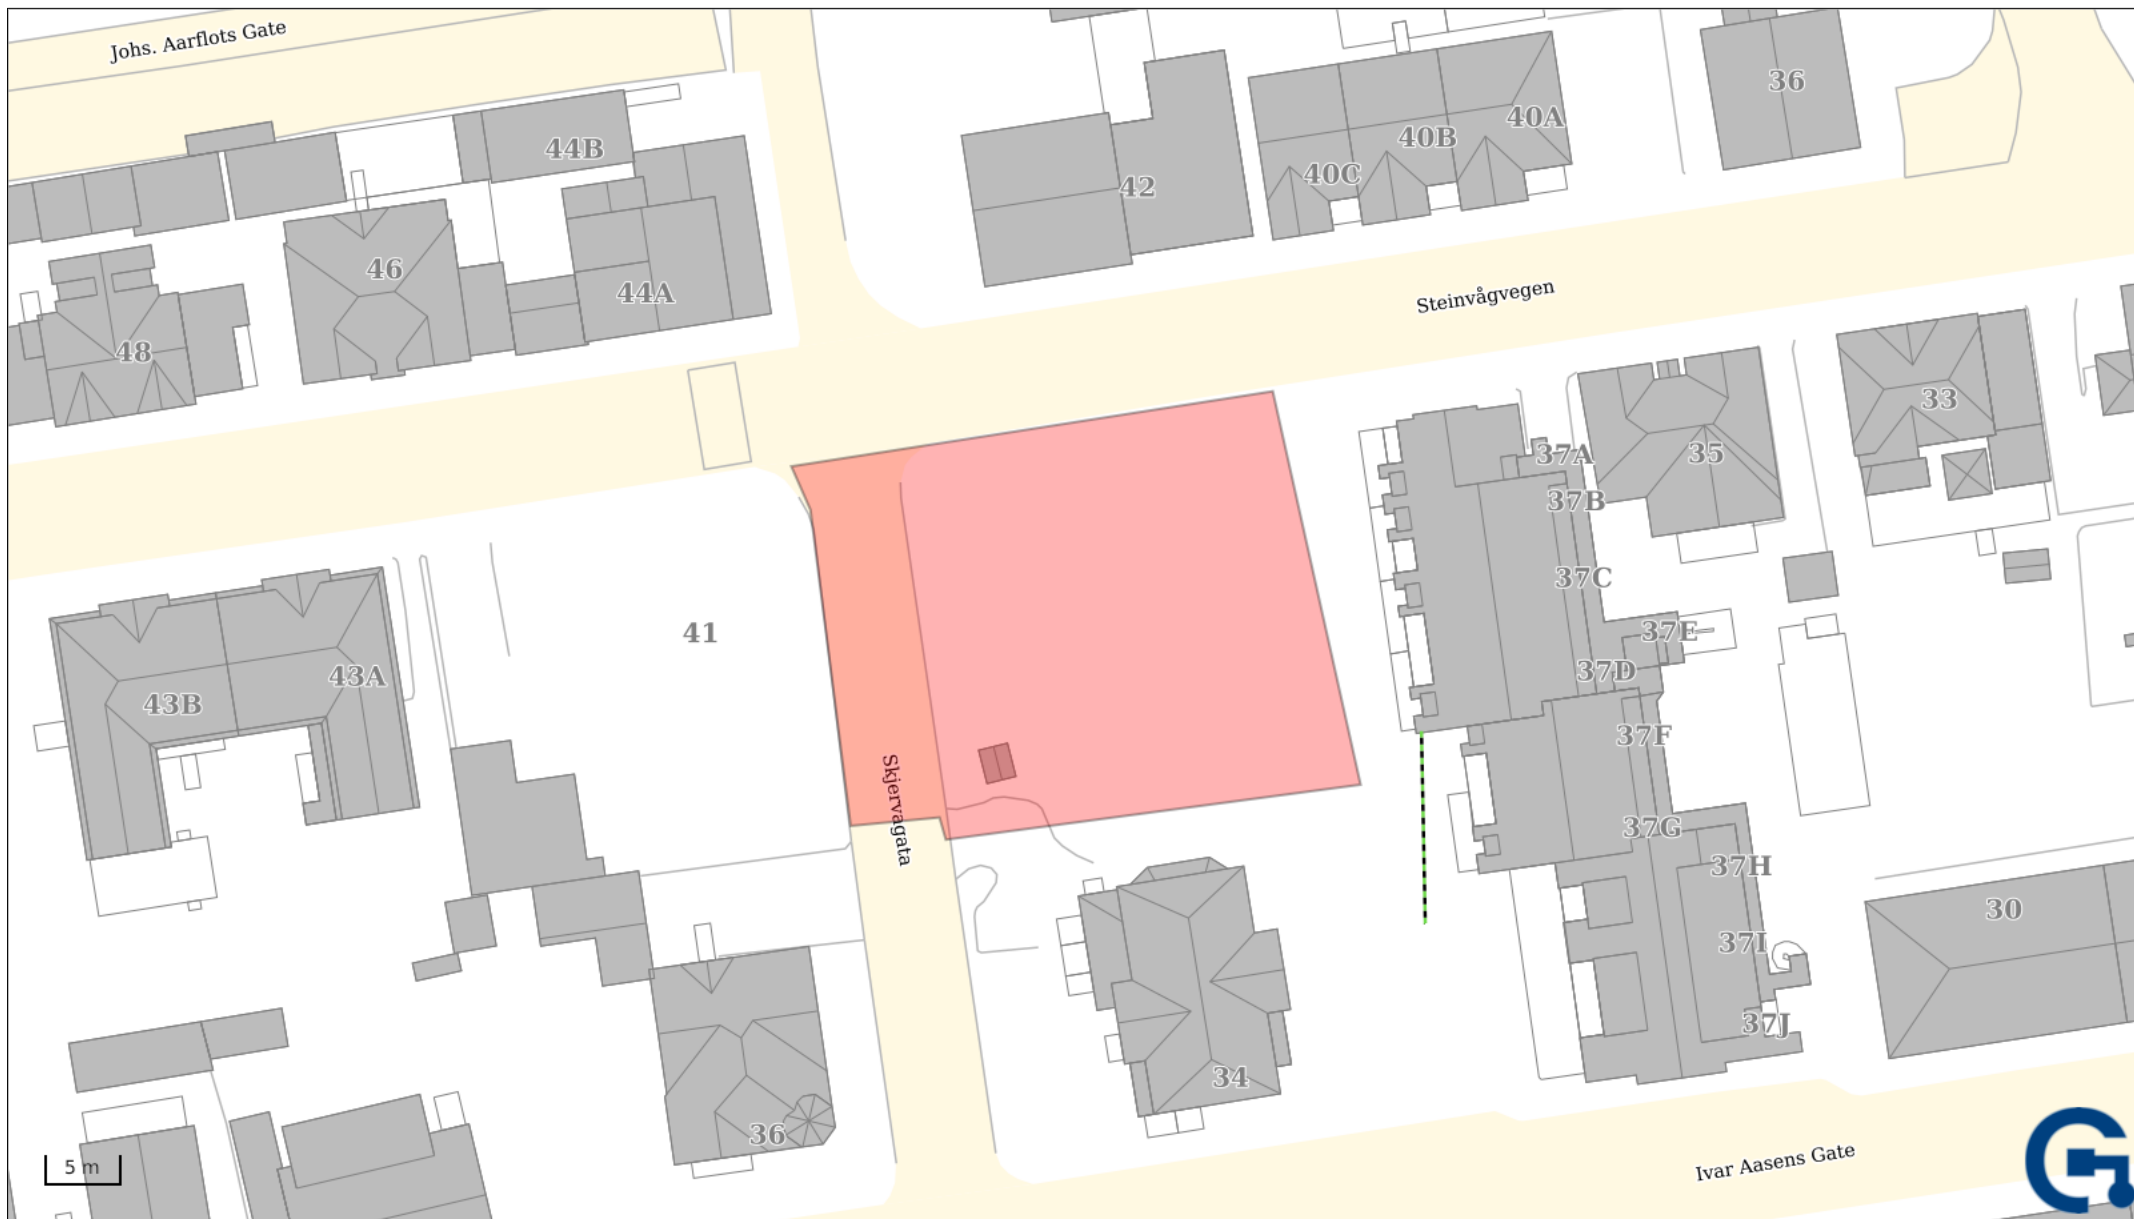

## Tafjord Connect AS

Kartutsnittet er kun til orientering og må ikke overleveres til andre uten netteiers samtykke. Du må IKKE gjøre arbeider i grunnen med utgangspunkt i kartet. Skal det graves, må Kabelpåvisning bestilles hos Geomatikk tlf: 09146. Ledningsdata presentert på kartutsnittet, slik som traseers fysiske beliggenhet kan avvike. Daglig ajourhold i nettet forekommer.


Ordrenr: 6641235

Dato: 22.05.2026

Målestokk, ca 1:500

Bruk skala nederst på kartet. Underlag i A4



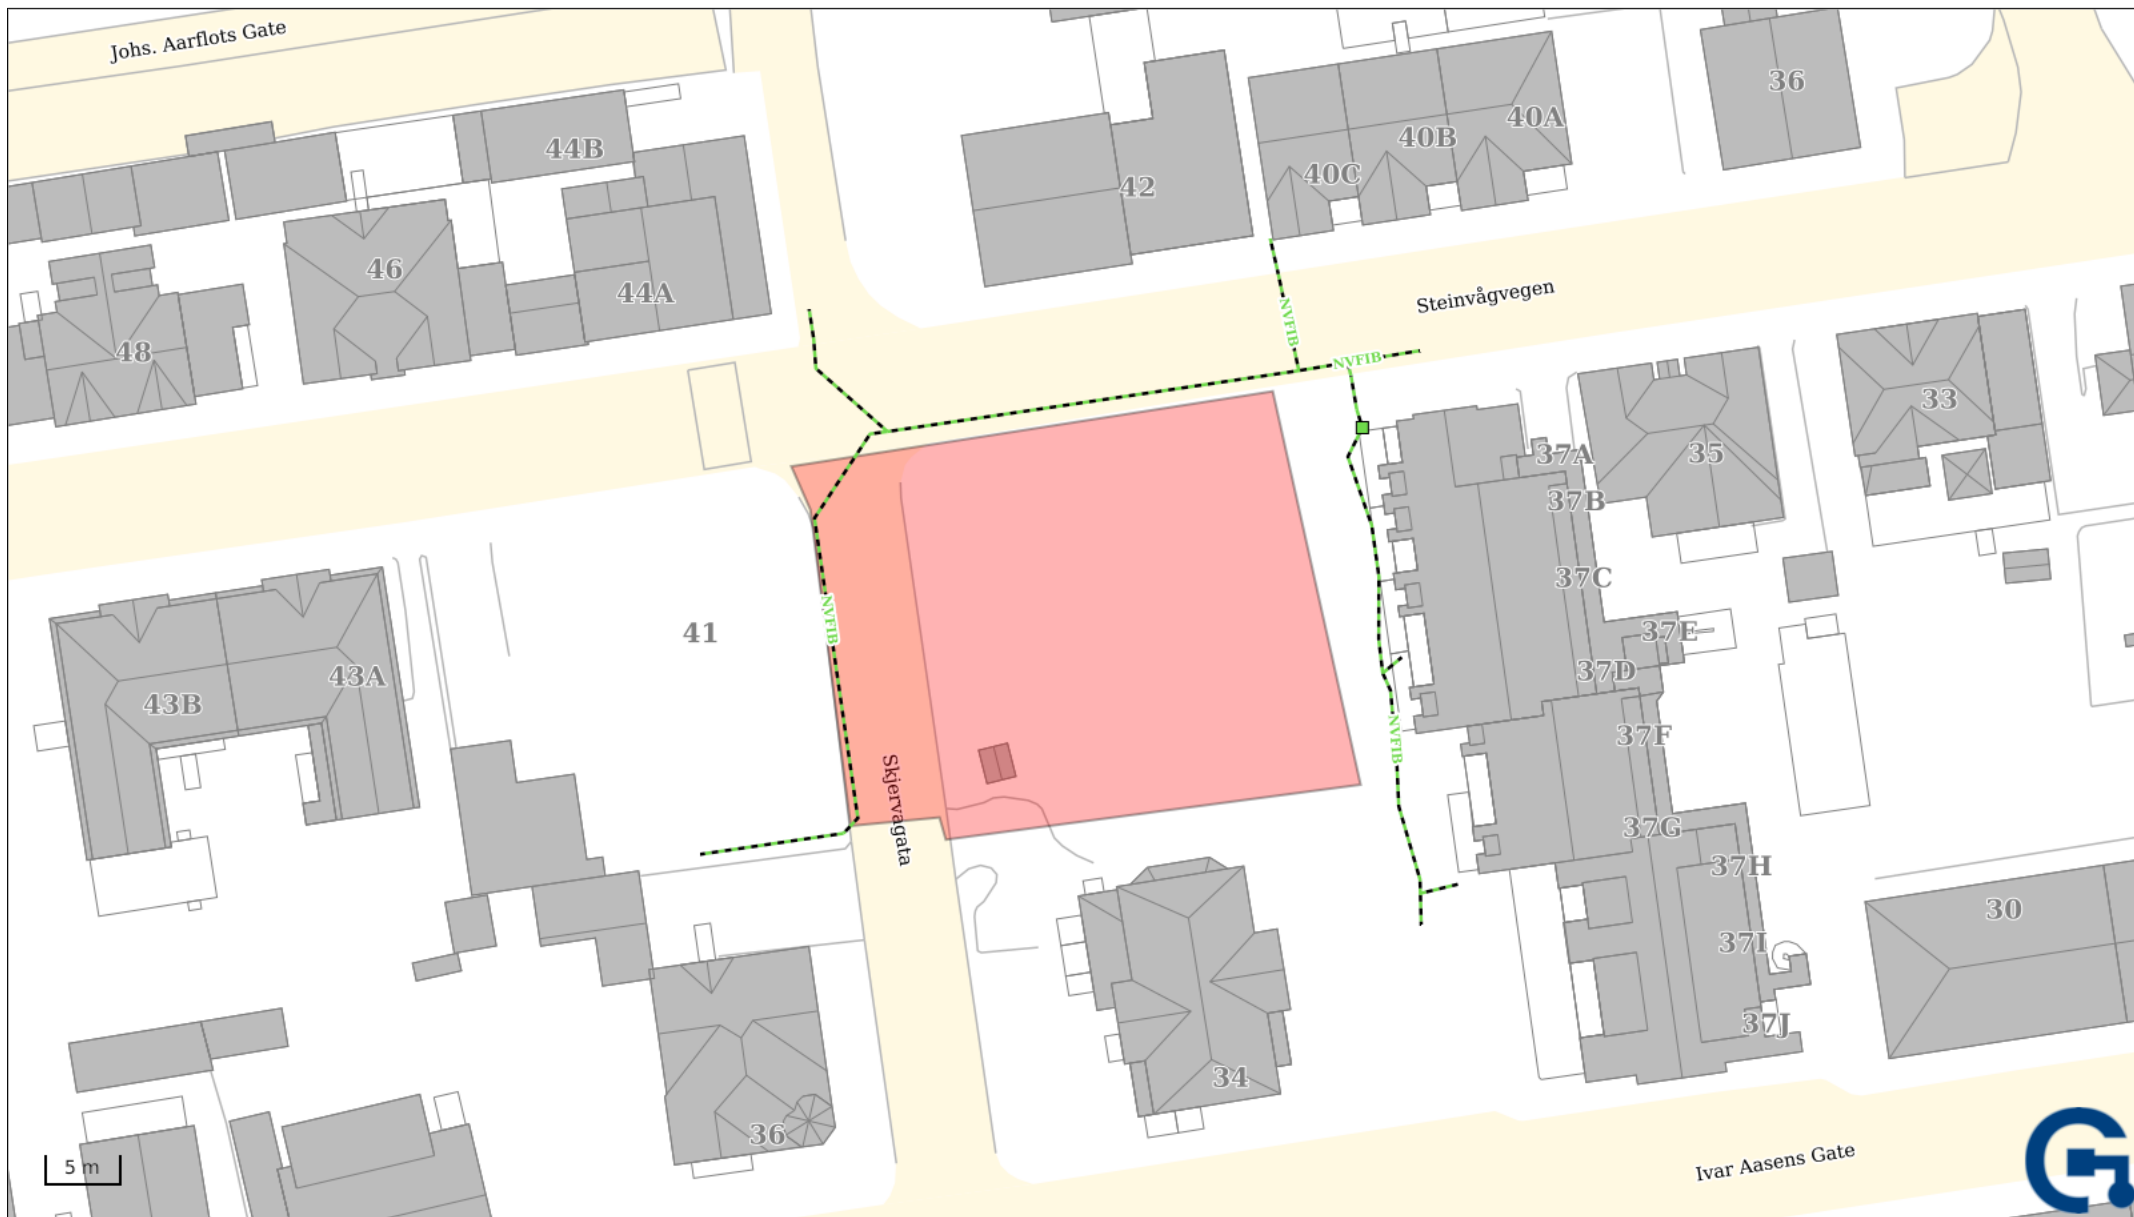

## Nordvest Fiber

Kartutsnittet er kun til orientering og må ikke overleveres til andre uten netteiers samtykke. Du må IKKE gjøre arbeider i grunnen med utgangspunkt i kartet. Skal det graves, må Kabelpåvisning bestilles hos Geomatikk tlf: 09146. Ledningsdata presentert på kartutsnittet, slik som traseers fysiske beliggenhet kan avvike. Daglig ajourhold i nettet forekommer.

Ordrenr: 6641235

Dato: 22.05.2026

Målestokk, ca 1:500


Bruk skala nederst på kartet. Underlag i A4



## Objekttyper - Linjer

## Objekttyper - punkter

## Objekttyper - Polygoner
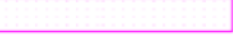
|                                                                                    |                             |
|------------------------------------------------------------------------------------|-----------------------------|
|  | Detektor                    |
|  | Verneområder                |
|  | Flomvoll                    |
|  | Forurenset grunn            |
|  | Gatevarme                   |
|  | Kvikkleireområde            |
|  | Park                        |
|  | Friluftsområde/Idrettsplass |
|  | Vernet Naturområde          |
|  | Sikkerhetssone              |
|  | Kulturminne                 |
|  | Påvist område               |
|  | Inntegnet prosjektområde    |

PDF-tegnforklaring (Elvia tidl. Hafslund Nett)

Objekttyper - Linjer

|                                                                                     |              |
|-------------------------------------------------------------------------------------|--------------|
|    | Ukjent trase |
|    | Grøft        |
|    | Kulvert      |
|    | Luft         |
|    | HSKabel      |
|    | RNKabel      |
|    | SNKabel      |
|    | HSLinje      |
|    | RNLinje      |
|    | SNLinje      |
|    | LSKabel      |
|  | Ukjentkabel  |
|  | LSLinje      |
|  | Gatelyskabel |
|  | GatelysLinje |
|  | KobberKabel  |
|  | Annen Kabel  |
|  | FiberKabel   |
|  | Fiberlinje   |
|  | Kobberlinje  |
|  | KumOmriiss   |

Objekttyper - punkter

|                                                                                     |                     |
|-------------------------------------------------------------------------------------|---------------------|
|    | Innføringsstasjon   |
|    | Hovedstasjon        |
|    | Koblingsstasjon     |
|    | Nettstasjon         |
|    | Fordelingsskap      |
|    | Gatelysskap         |
|    | Tennpunktsskap      |
|    | SignalSkap          |
|    | Spesialopplysninger |
|    | Krysskobling        |
|    | MaalepunktOljeGass  |
|   | Tankanlegg          |
|  | Aktive Prosjekt     |

## Vektordata-kodeforklaring (SOSI, GML, DWG etc.)

## GeoWeb (Geomatikk-eksport)

|                |                                   |
|----------------|-----------------------------------|
| Objtype        | Objekttype                        |
| Objectname     | Objektnavn (navn eller id-nummer) |
| Length         | Lengde på trase/kabel             |
| Statusname     | Status på kabler                  |
| Sectorname     | Fagområde                         |
| Mediumname     | Medium                            |
| Meteringmethod | Målemetode                        |
| Visibilty      | Synbarhet                         |
| Accuracy       | Nøyaktighet                       |
| Info           | Annen relevant informasjon        |
| Statuscode     | Tilsvarende statusname            |
| Sectorcode     | Tilsvarende sectorname            |
| Mediumcode     | Tilsvarende mediumname            |

## Telenor Norge (rådata)

|      |                         |
|------|-------------------------|
| 8000 | Kabeltrase              |
| 8005 | Trekkekanal/rør i trase |
| 8351 | Teletrase jord          |
| 8361 | Teletrase luft          |
| 8604 | Mast/stolpe tele        |
| 8371 | Telesjøkabel            |

## Elvia (tidl. Hafslund Nett)

Forklaring kommer frem i filnavnet